


MITTAKAAVA 1:2000 (A4)

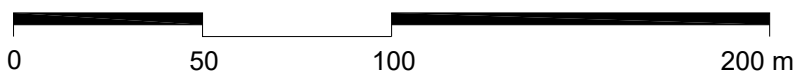

Liikerakennusten korttelialue, jolle saa sijoittaa vähittäiskaupan suuryksikön

LUKKAROINEN
ARKKITEHDIT

MUHOKSEN KUNTA

Koivikko II -alue
MAANKÄYTTÖLUONNOS

23.2.2023