
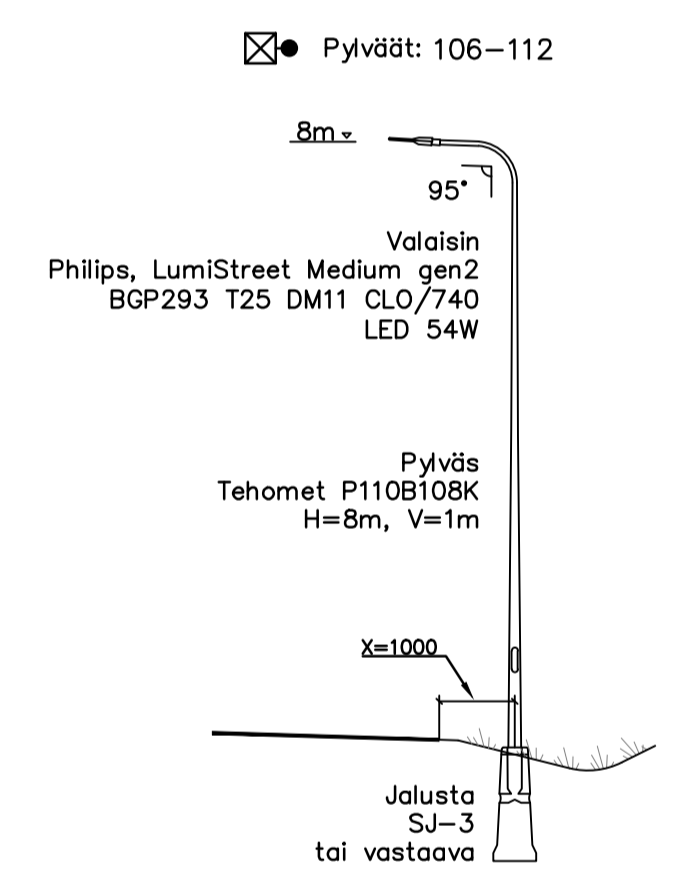


Ik laskennallinen = 193 A
 Jännitehäviö lask. = 0,40%
 Ik mitattu = A
 Jännitehäviö mitt. = %

Ik laskennallinen = 146 A
 Jännitehäviö lask. = 0,40%
 Ik mitattu = A
 Jännitehäviö mitt. = %

- Merkintöjen selitykset
- ☒ 101-112 = LED-valaisin ja pylvään positionumero
 - L1, L2, L3 = Valaisimien vaiheet
 - = Sähkökaapeli
 - = M110 A-luokan suojauputus
 - N = Nykyinen pylväs/kaapeli
 - ⊥ = Maadoitus

Tyyppipoikkileikkaukset 1:100

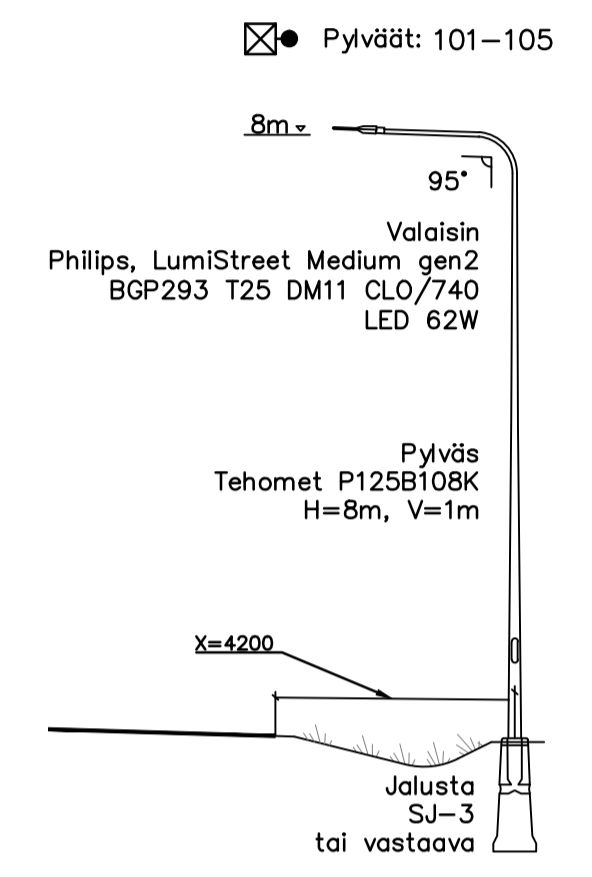

Merkki	Muutos	Pvm	Suunn.	Tark.
Hankkeen nimi Alasintie, Sepäntie, Muhos				
Pirustuksen sisältö Valaistuksen asemapiirustus ja tyyppipoikkileikkaukset				
SITOWISE				
Pvm 24.02.2023	Samuli Koponen Erkki Tamminen	Pvm XX.XX.XXXX	Hannu Leskela	
	Koordinaattijärjestelmä Korkeusjärjestelmä	GK26 NZ000	Mittakaava 1:500 / 1:100	Piir. nro R17/4-1