




Kiinteistötunnus: 494-402-39-31
 Nimi: KOIVIKONKOULU
 Rekisteriyksikkölaji: Tila
 Kunta: Muhos (494)
 Palstojen lukumäärä: 8

Rekisteriyksikön alueella on asemakaava ja yleiskaava.

Tulostettu kiinteistötietojärjestelmästä 11.11.2024.

Kiinteistörekisterin tiedoissa voi olla puutteita ja epätarkkuuksia. Rekisteriyksikön tarkka alueellinen ulottuvuus selviää toimitusasiakirjoista ja maastosta. Rekisteritiedoista katso tarkemmin www.maanmittauslaitos.fi/rekisteritiedot.

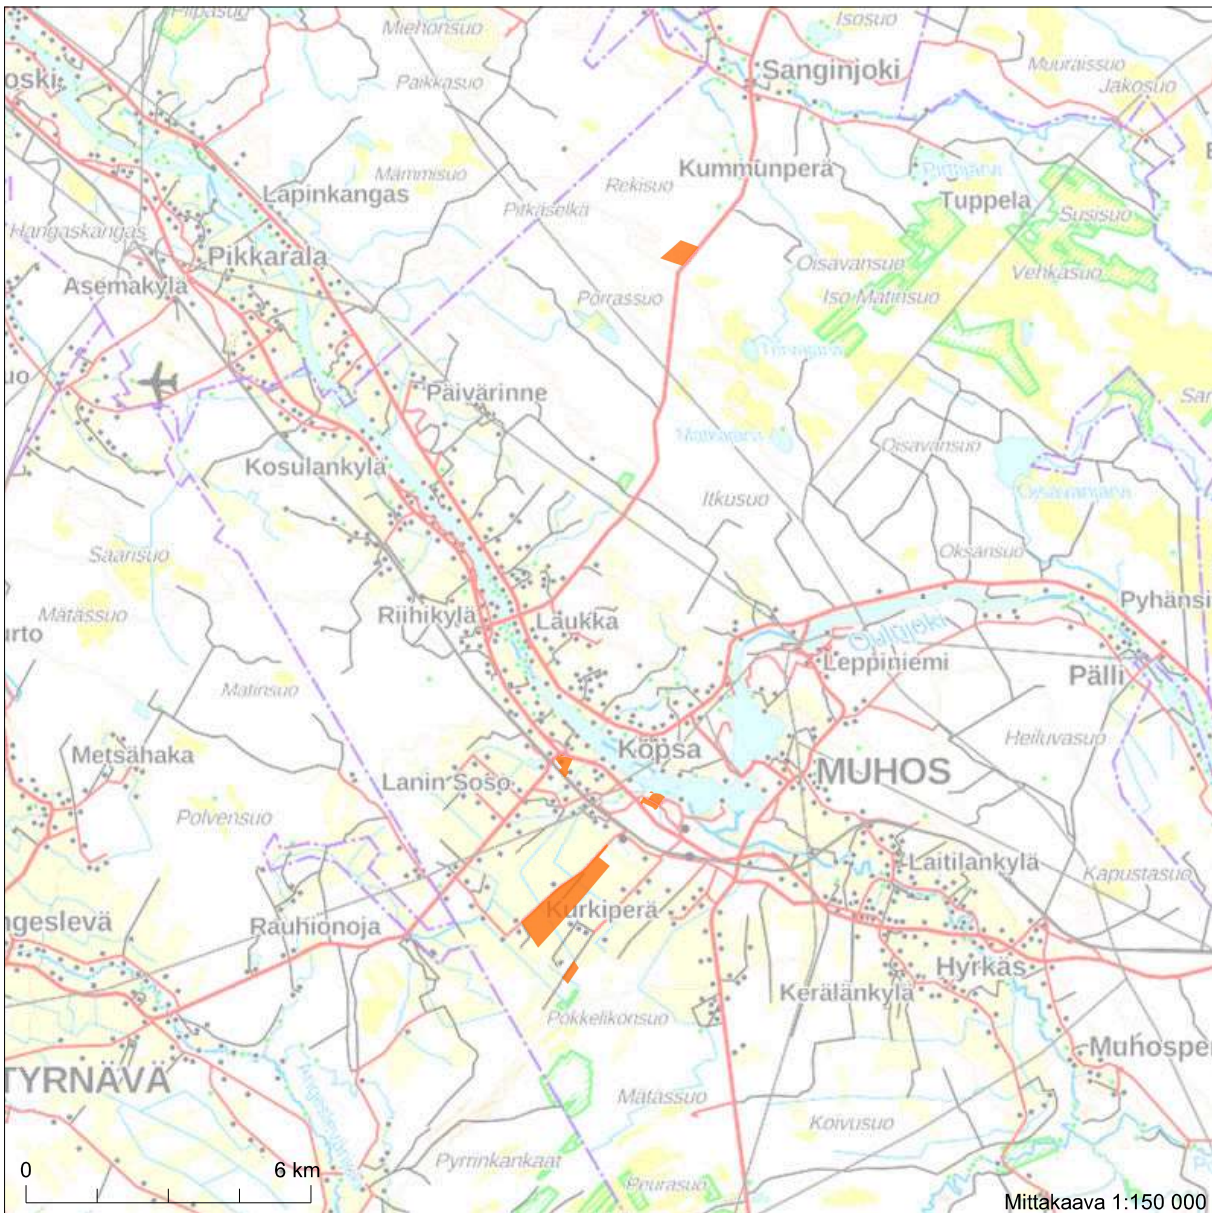


7205041

Mittakaava 1:150 000

Koordinaatisto: ETRS-TM35FIN
 Taustakartta on viitteellinen.

7179541
 463222

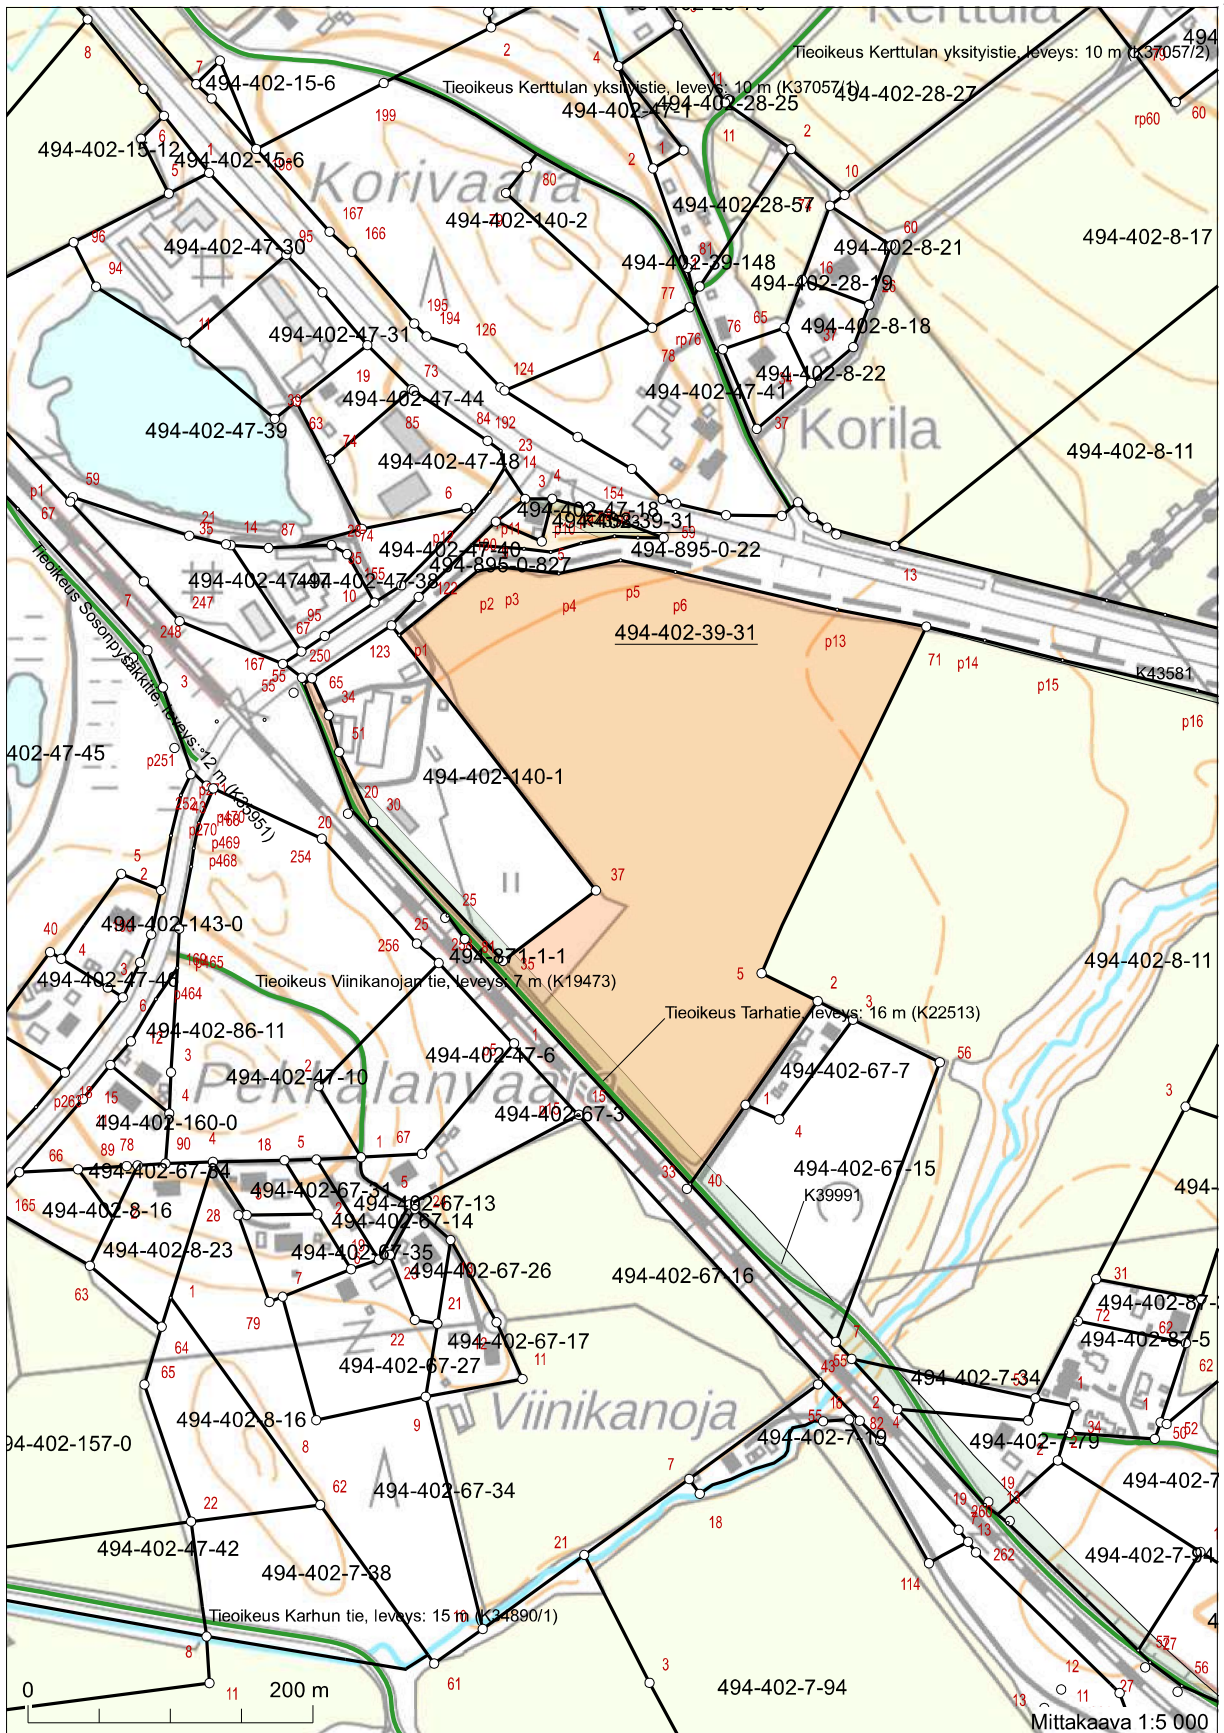

7189635

Koordinaatio: ETRS-TM35FIN
Tastakartta on viitteellinen.

449393