


YLEISSUUNNITELMA 1:1000

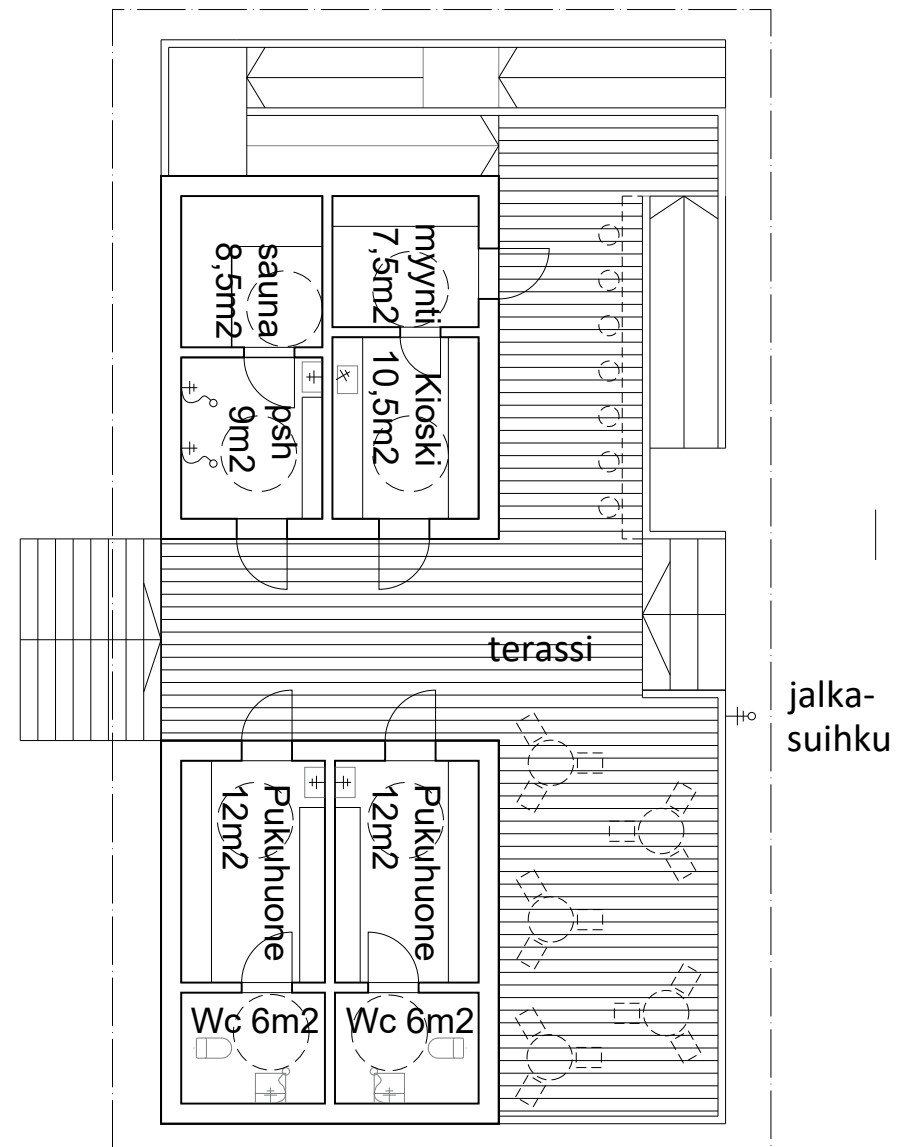

KAHVILA/SAUNA/HUOLTORAKENNUS 1:150

**Kirkkosaaren satama-  
alueen yleissuunnitelma**  
1.11.2024

Mittakaava 1:1000 ja 1:150 (A3)

**LUKKAROINEN**  
ARKKITEHDIT