


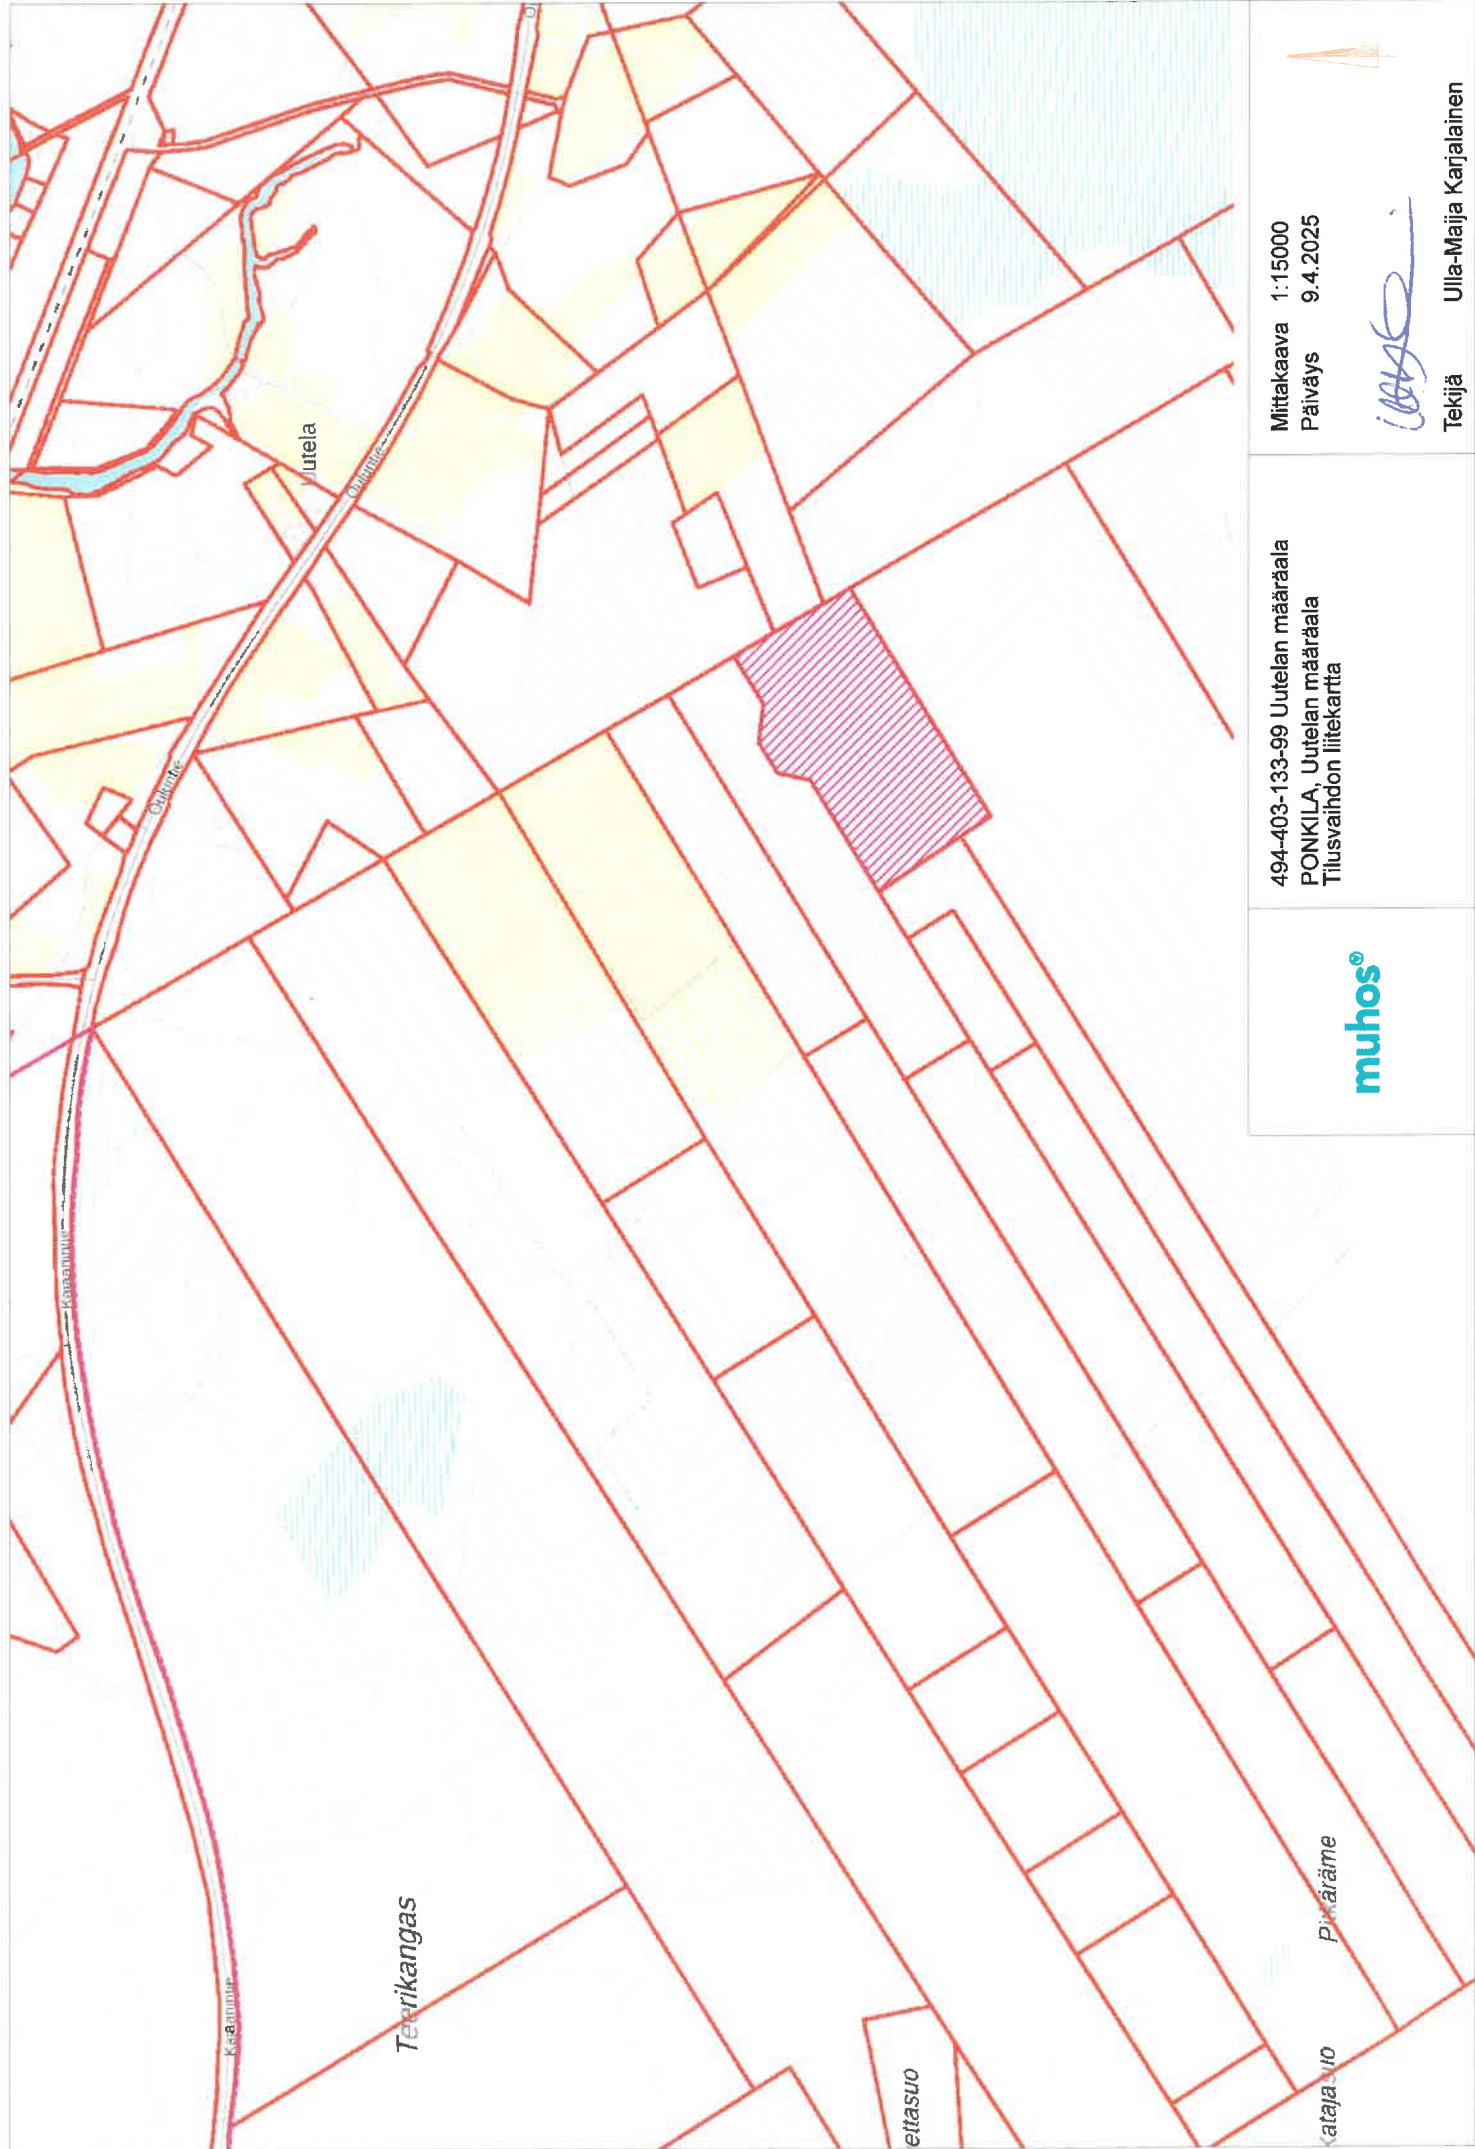


Mittakaava 1:15000
Päiväys 9.4.2025

494-403-133-99 Uutelan määräala
PONKILA, Uutelan määräala
Tilusvaihdon liitekartta

muhos®

Tekijä Ulla-Maija Karjalainen

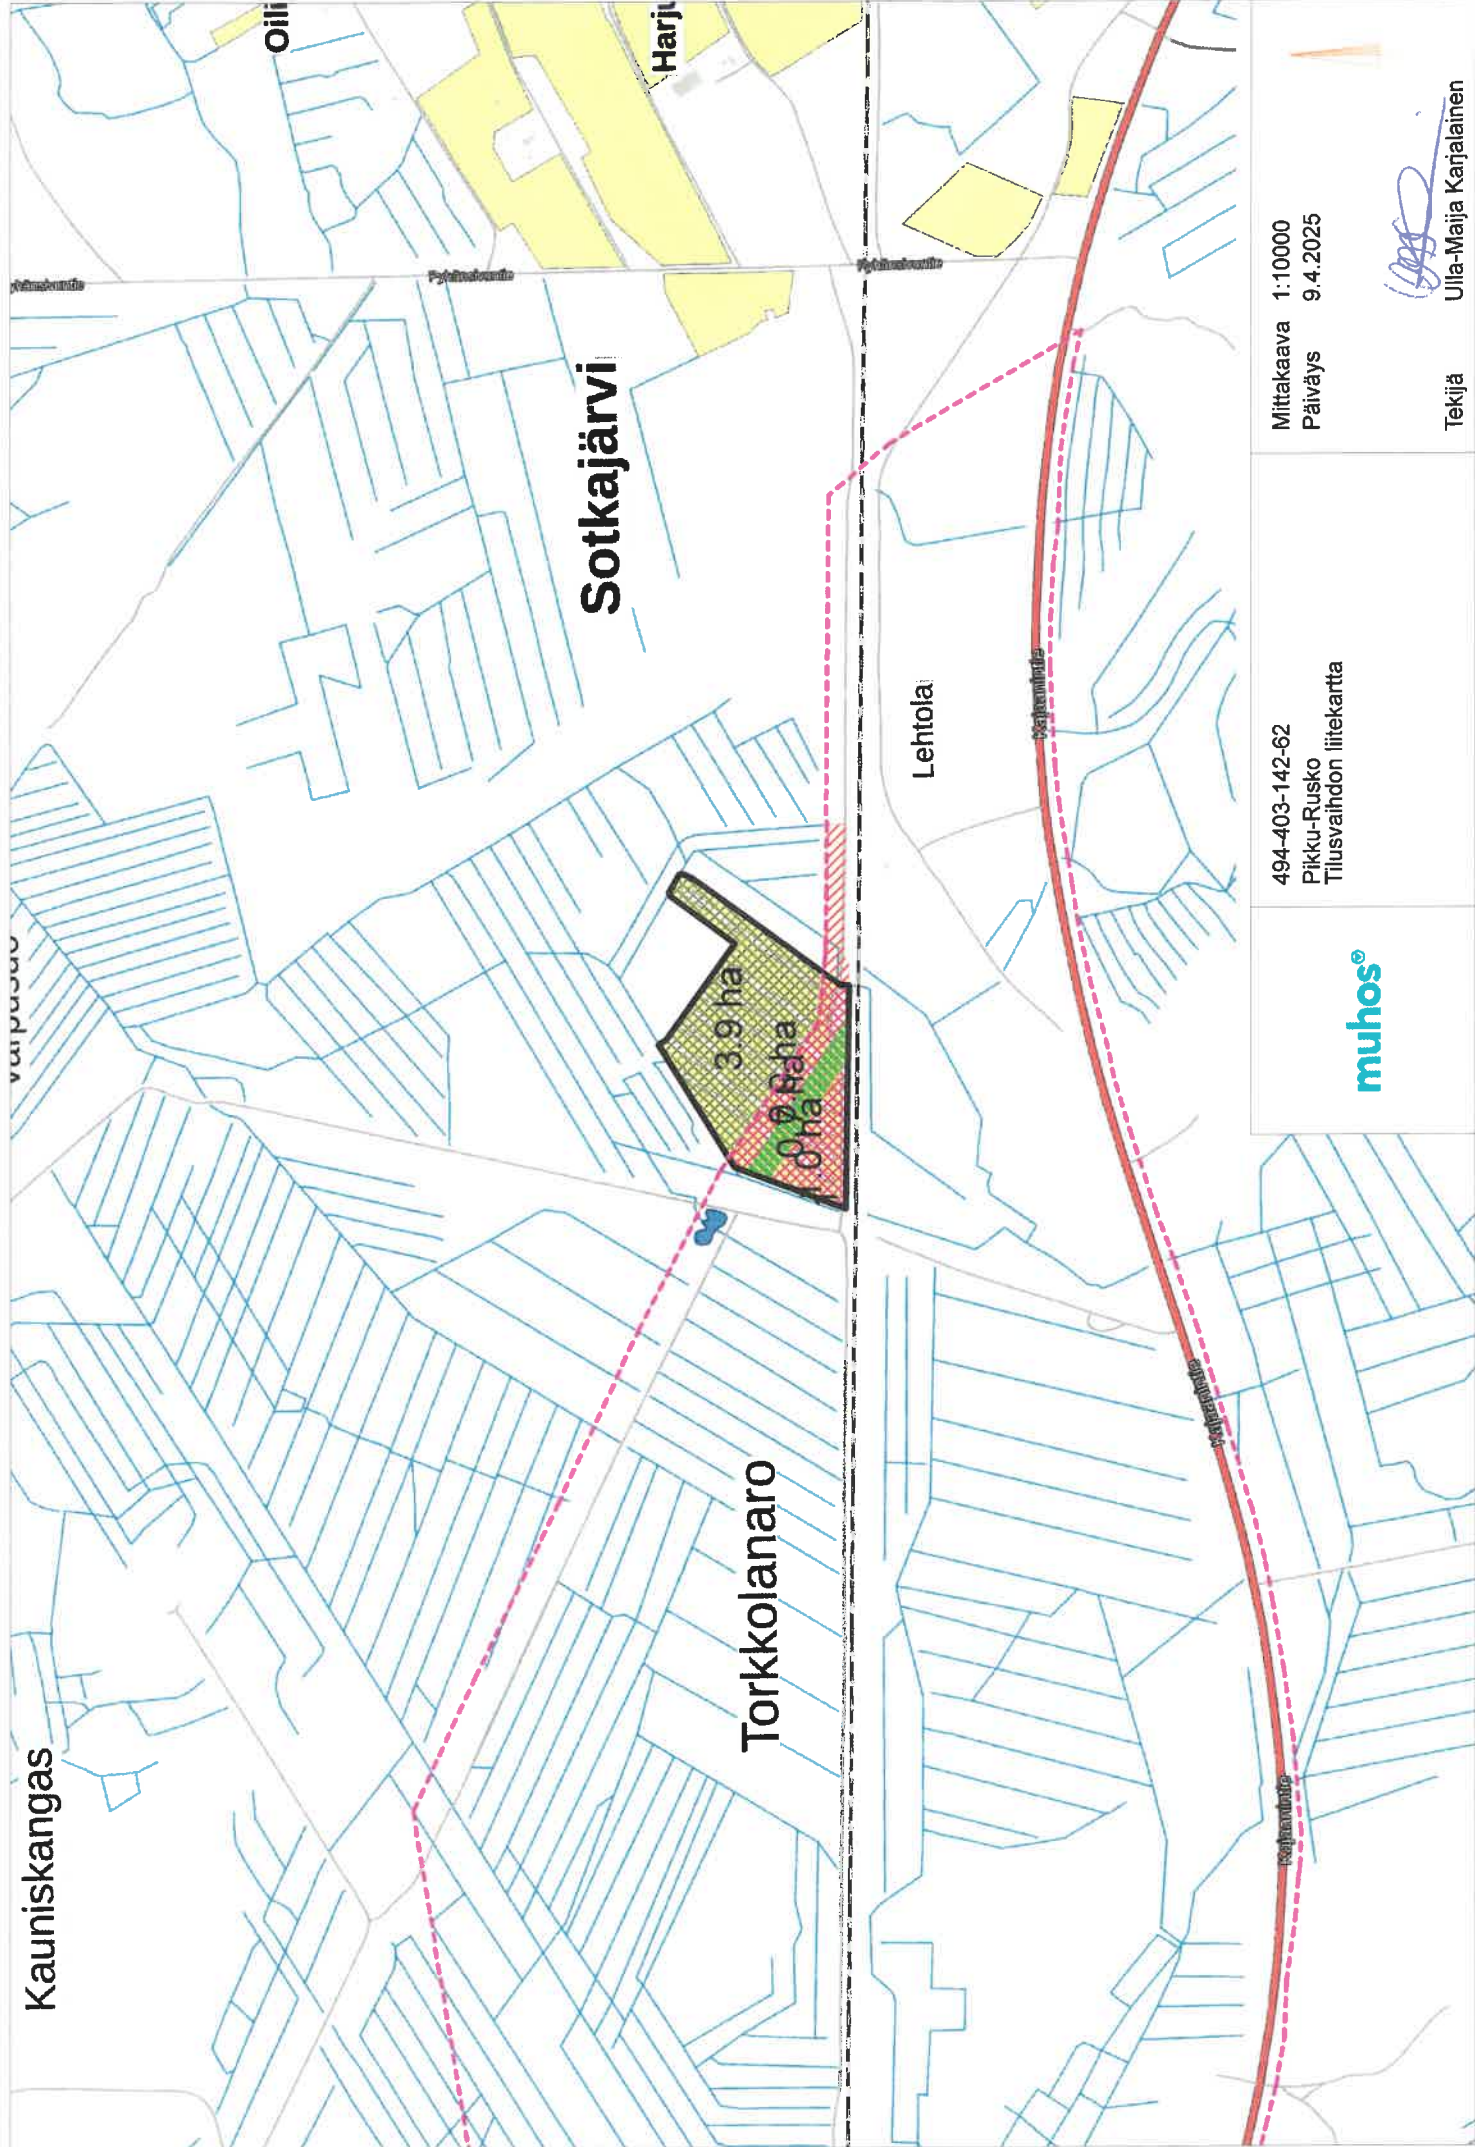

494-403-142-62
Pikku-Rusko
Tilusvaihdon liitekartta

muhos

Mittakaava 1:10000
Päiväys 9.4.2025

Tekijä

Ulla-Maija Karjalainen