


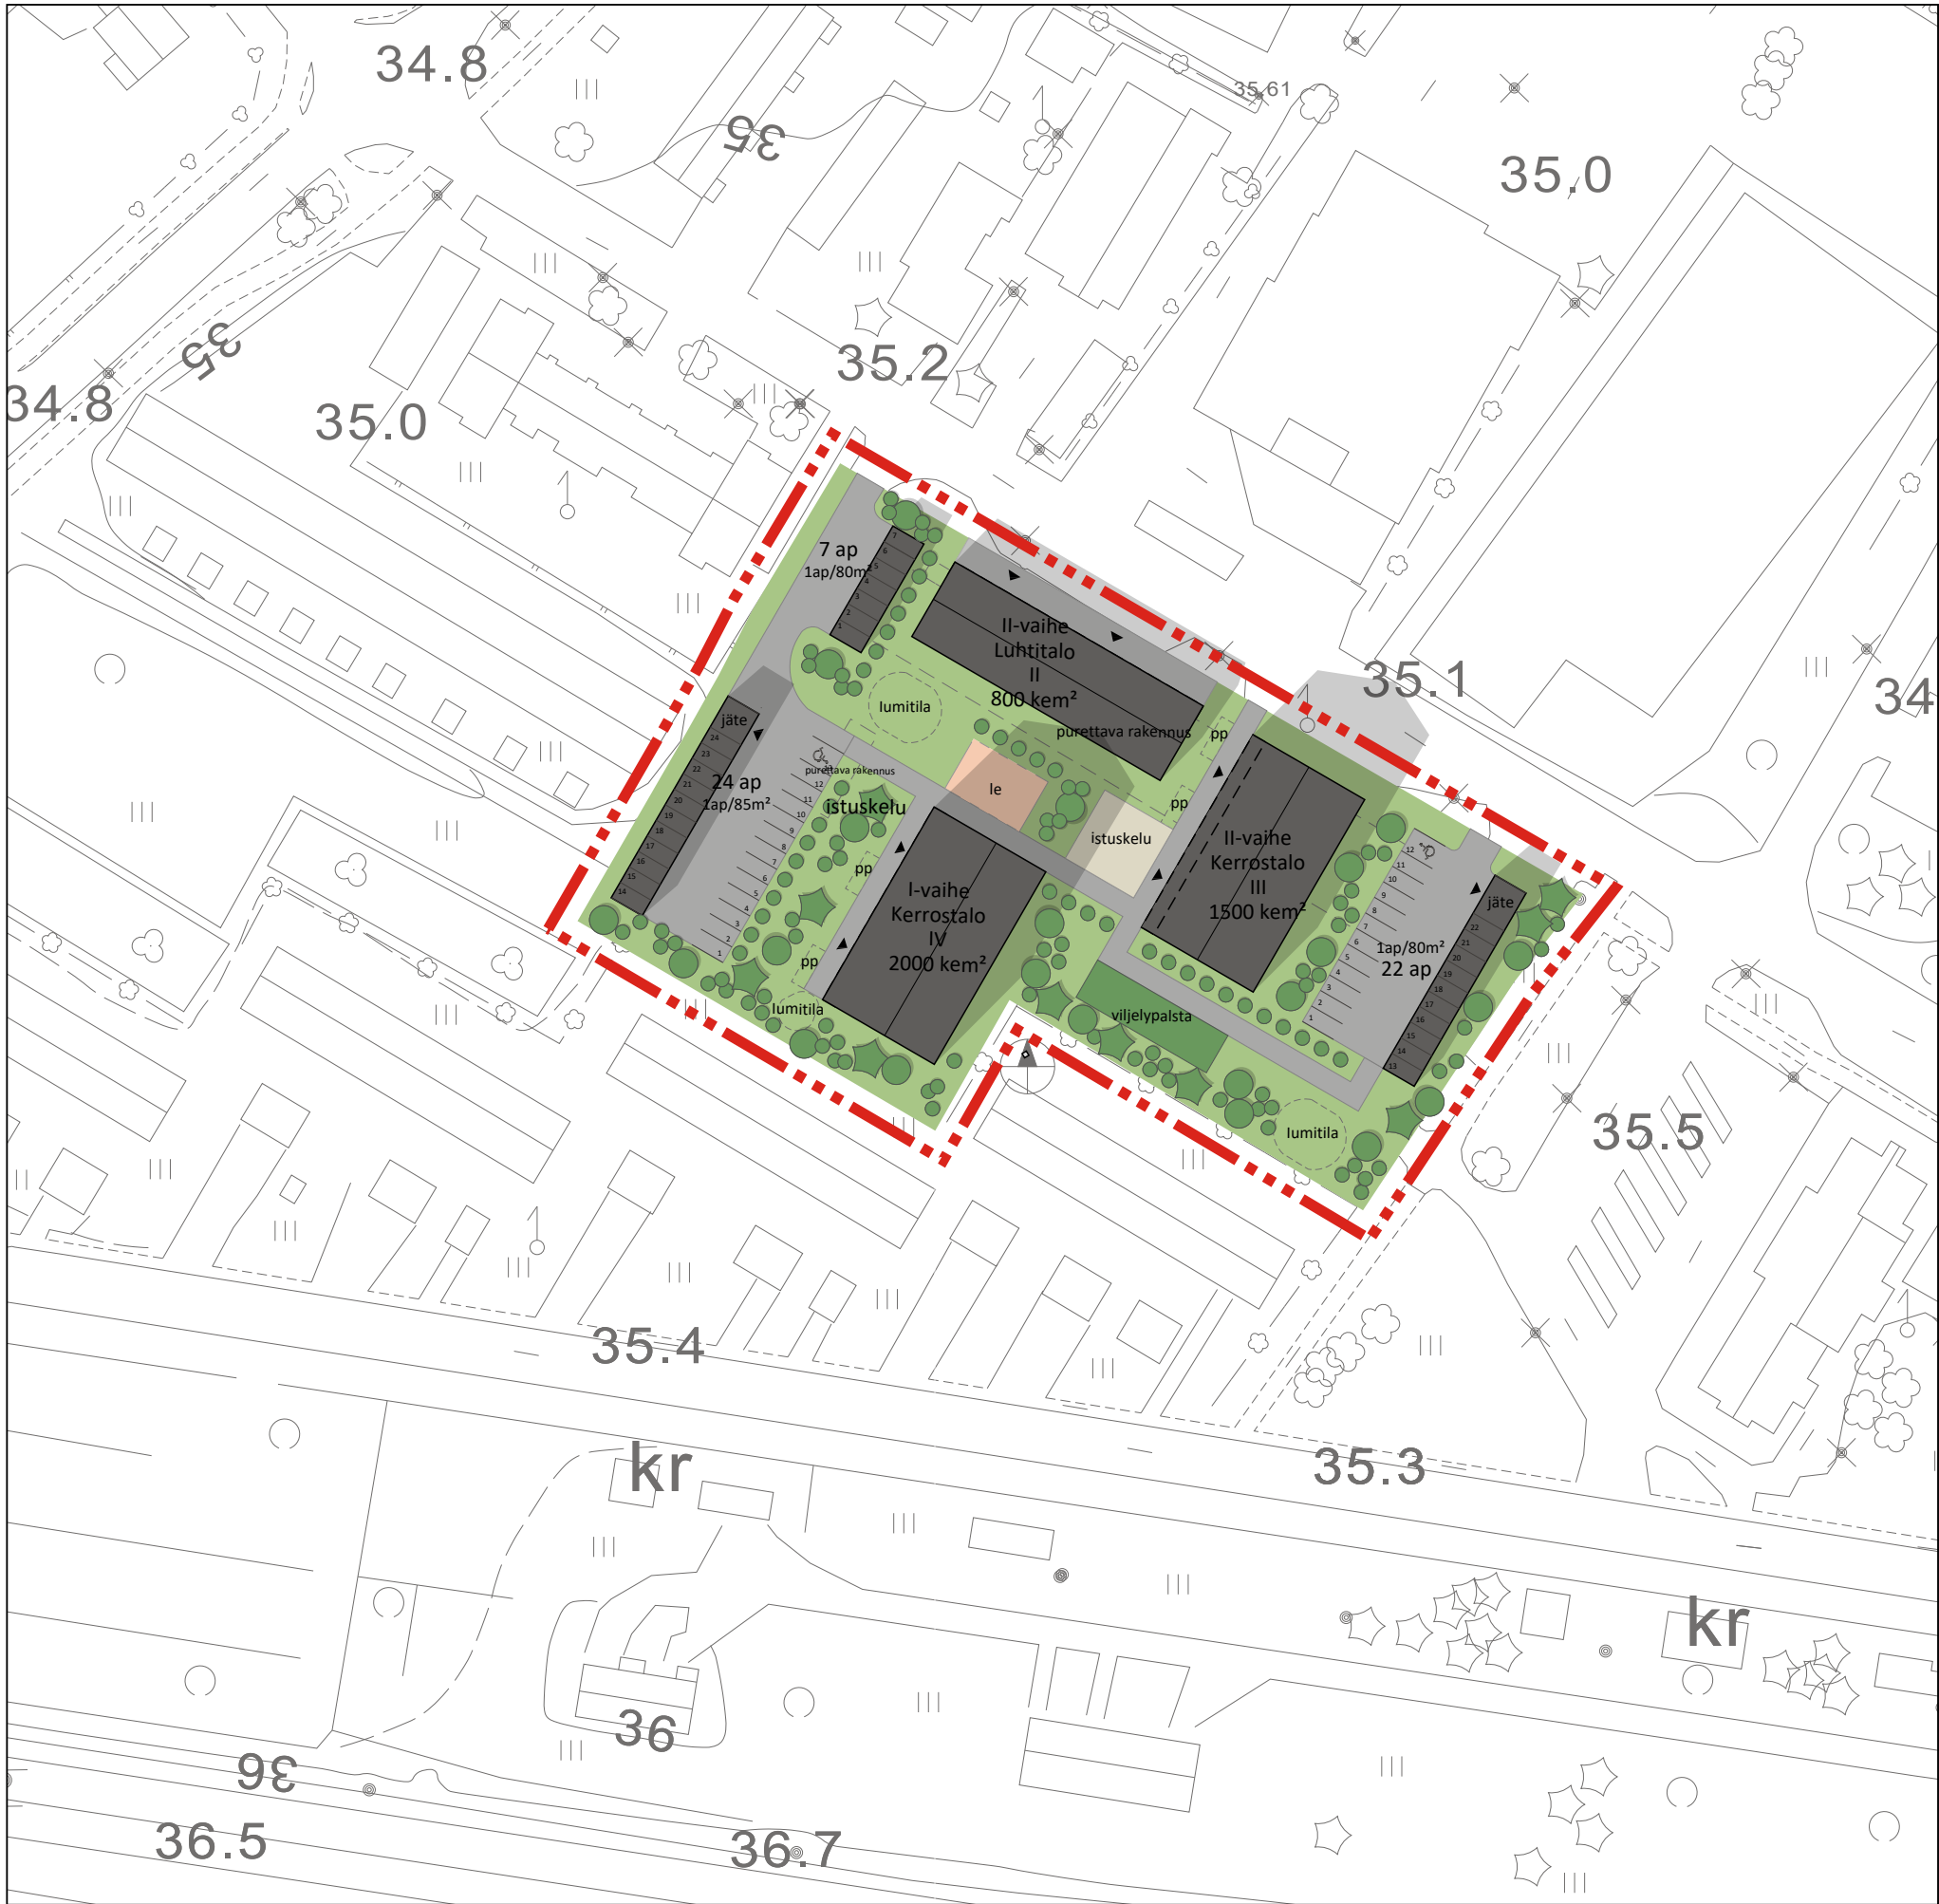

## 1. rakennusvaihe

- Uusi kerrostalo 2000 kem<sup>2</sup>  
runkosyvyys 16m + 2m parvekevyöhyke
- 24 uutta autopaikkaa, 1 LE-AP (1 ap/85 kem<sup>2</sup>)
- Vanha rakennus säilytetään käytössä

## 2. rakennusvaihe

- Jussilantien varteen uusi 3-kerroksinen kerrostalo 1500 kem<sup>2</sup>  
runkosyvyys 16m + 2m parvekevyöhyke
- Jussilantien varteen uusi 2-kerroksinen luhtitalo 800 kem<sup>2</sup>  
runkosyvyys 10m + 2m parvekevyöhyke + 2m luhtikäytävä
- 29 uutta autopaikkaa, 1 LE-AP (1 ap/80 kem<sup>2</sup>),  
lisäksi asiakaspysäköintiä Jussilantien varressa
- Vanha rakennus puretaan

MUHOS

Kirkonkylän asemakaavan muutos  
korttelissa 66 (Jussilantie)

Tontinkäyttösuunnitelma 26.2.2025