




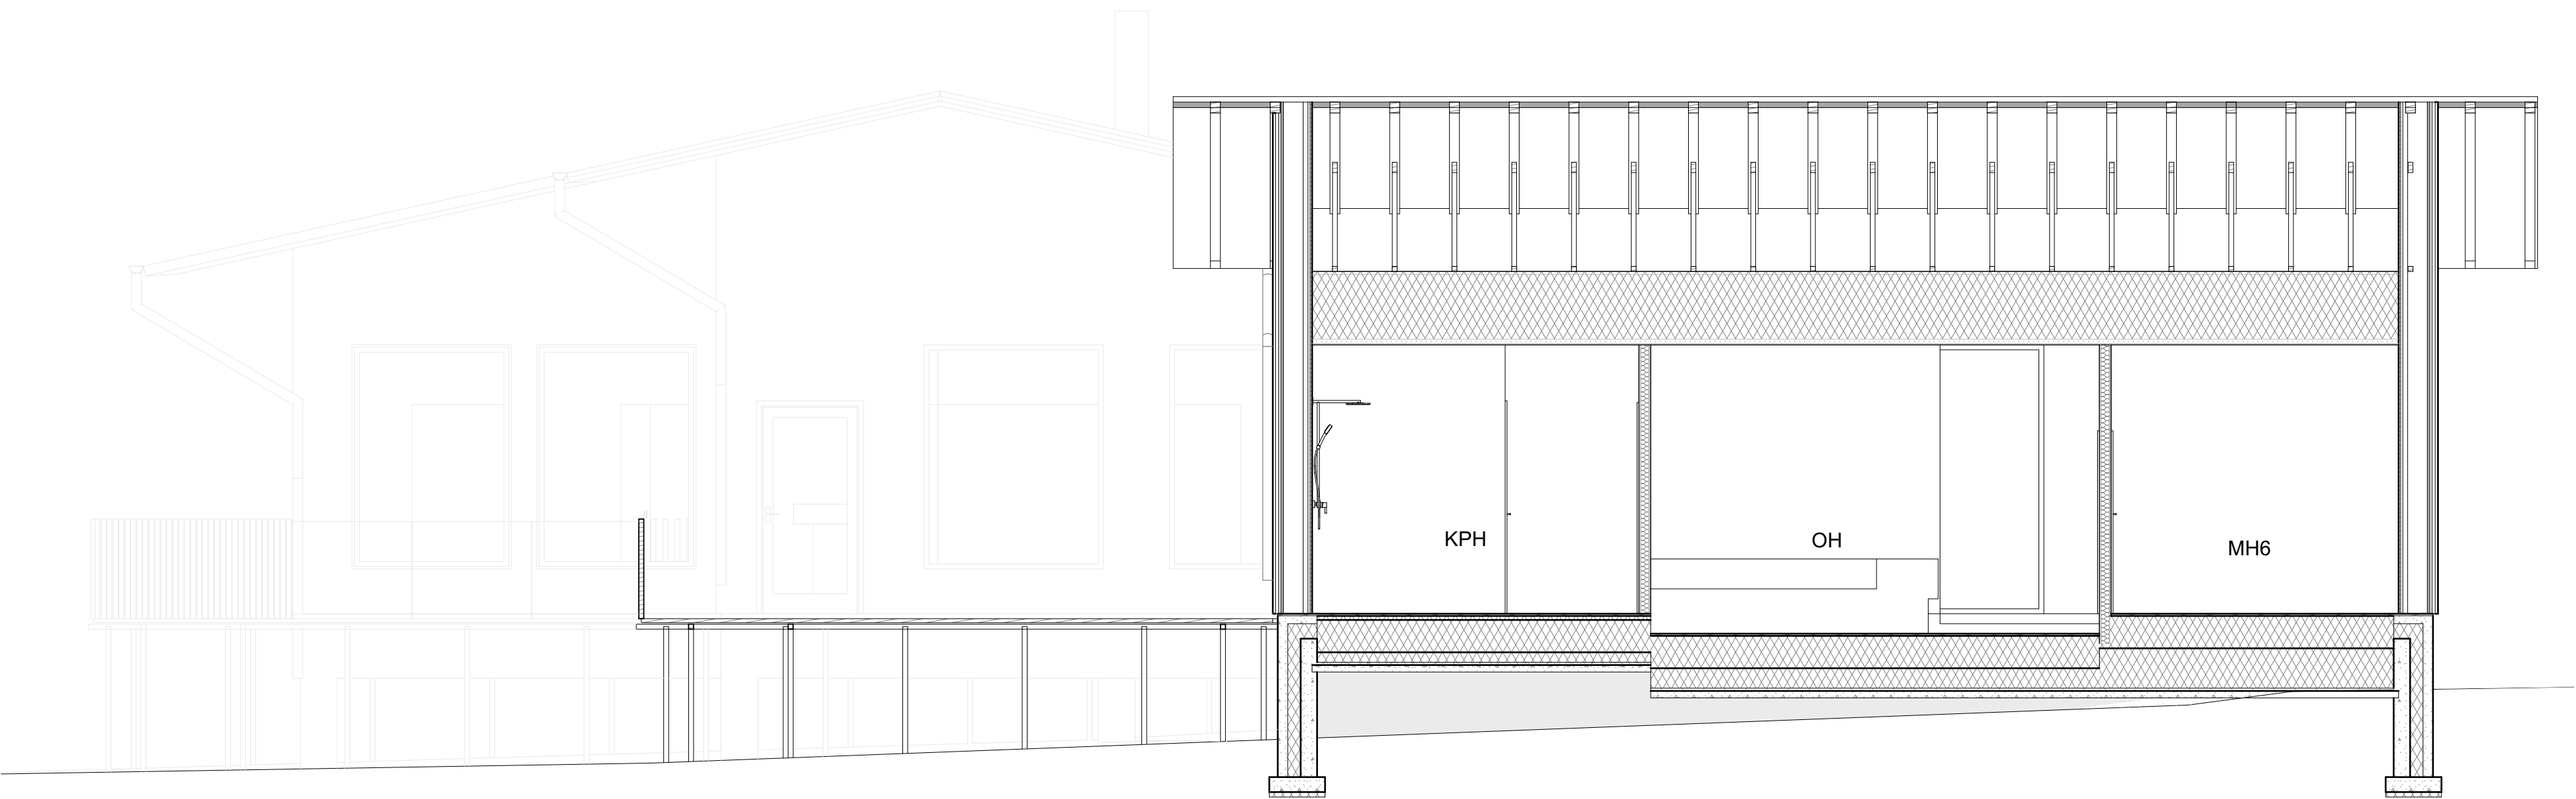

Leikkauspiirros A-A
1:50

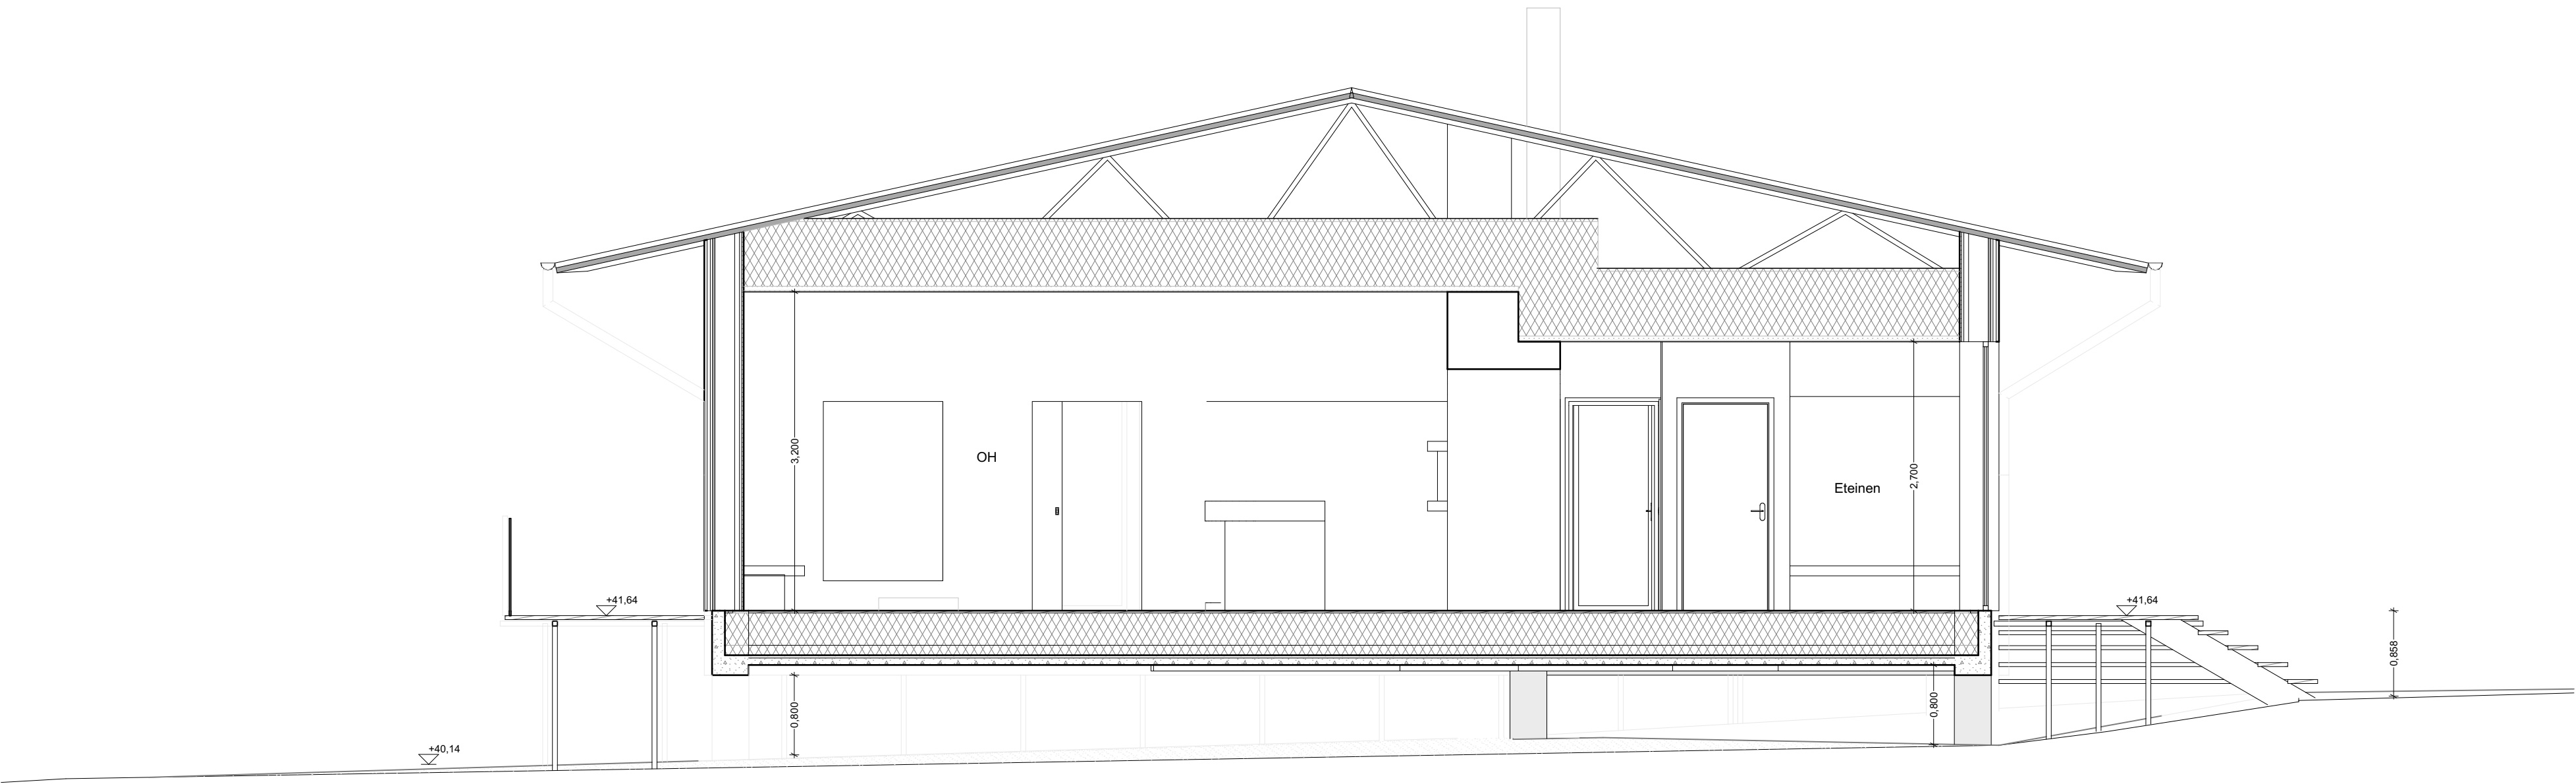

Leikkauspiirros B-B
1:50

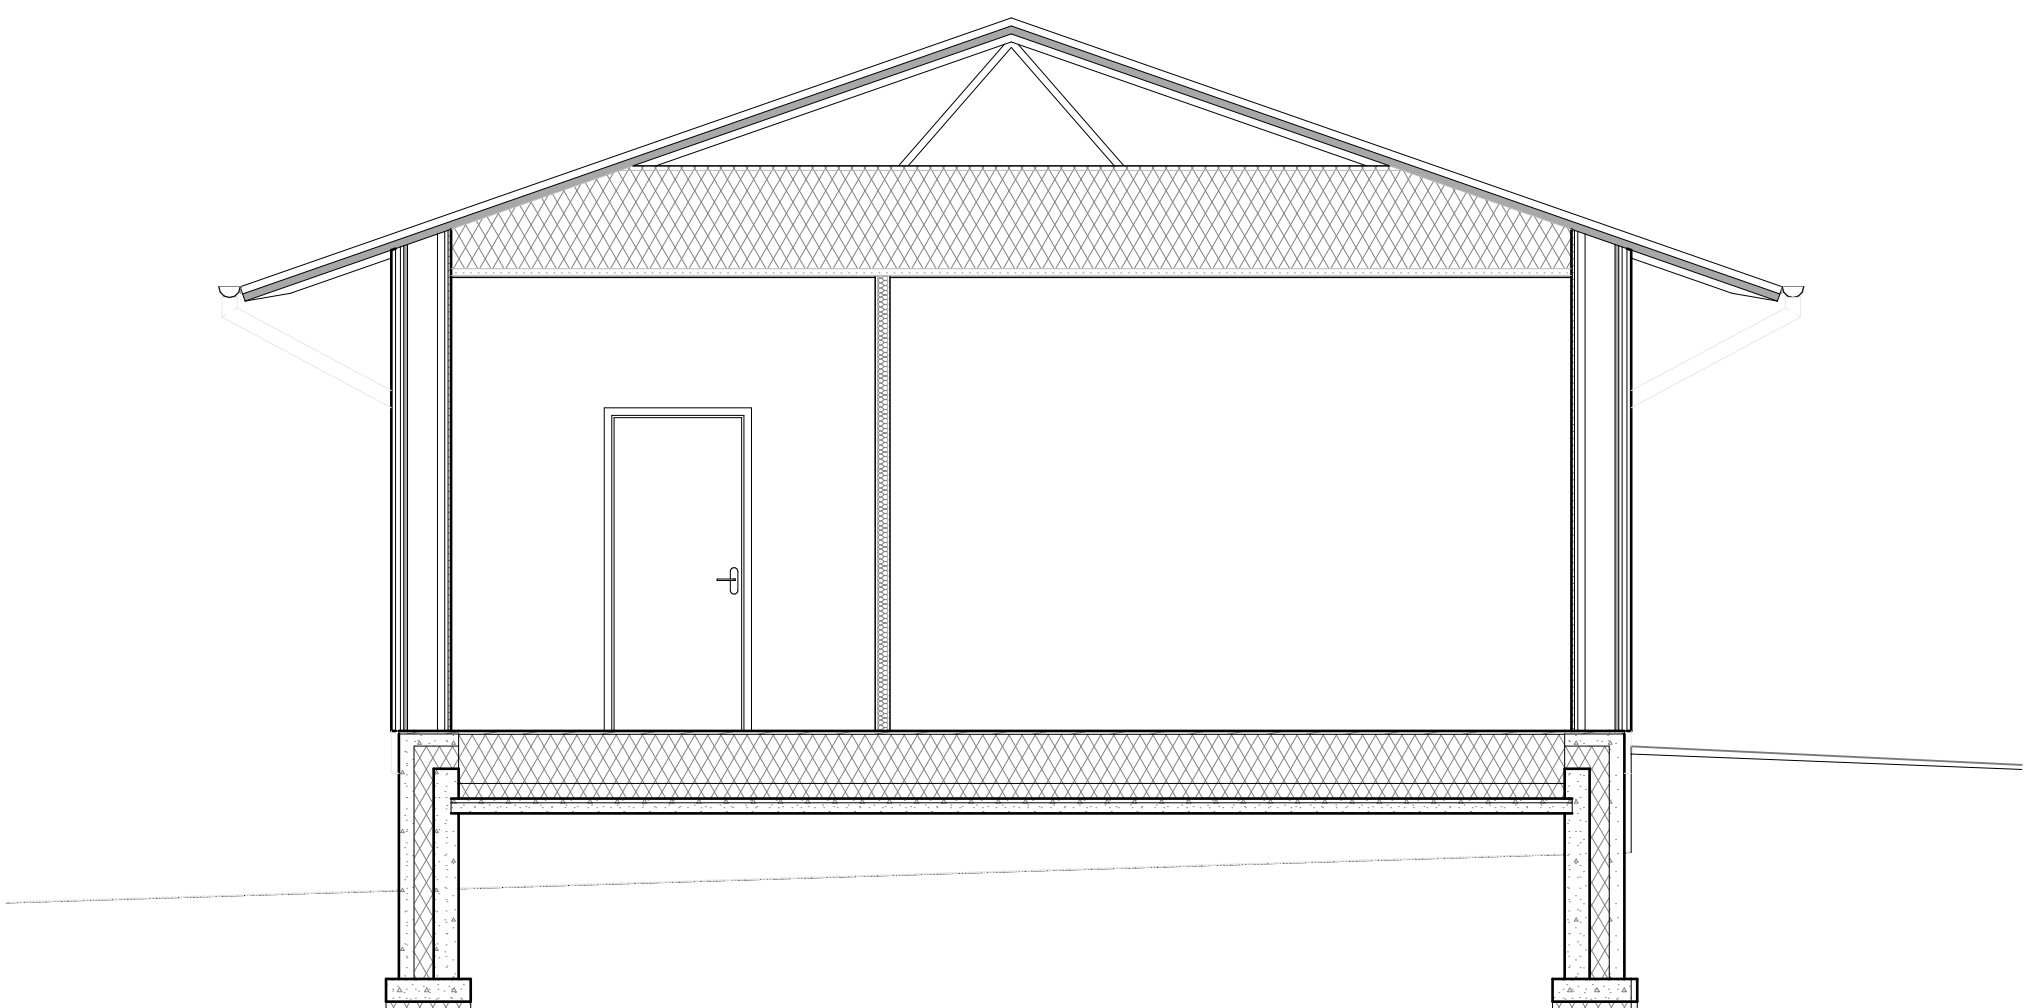

Leikkauspiirros C-C
1:50

Kiinteistötunnus 494-402-48-31			Viranomaisen merkintöjä		
K.osa / Kylä 402	Kortteli / Tila 48	Tontti / Nro 31	Tasokoordinaatti N2000		
Rakennustoimenpide Uudisrakennus			Piirustustyyli PAAPIIRUSTUS	Juokseva nro.	
Rakennuskohde Petteri ja Juliaana Mäkelä Takatalontie 66, Muhos			Piirustuksen sisältö	Mittakaava	
			Leikkauspiirros	1:50	
Suunnittelijan yhteystiedot: yritys, osoite ja puhelinnumero Siiri Turpeinen Pirttisalmentie 18 44880 Muurasjärvi			Työnumero BP.4	Piirustuksen tunnus Leikkauspiirros	Muutos 1:50
Vastuullinen suunnittelija: nimi, tutkinto ja päiväys Siiri Turpeinen, MArch, Arkkitehti SAFA			Suunnitteluala ARK	Tiedosto P518 CAD file r02.pln	
17/11/2025					