




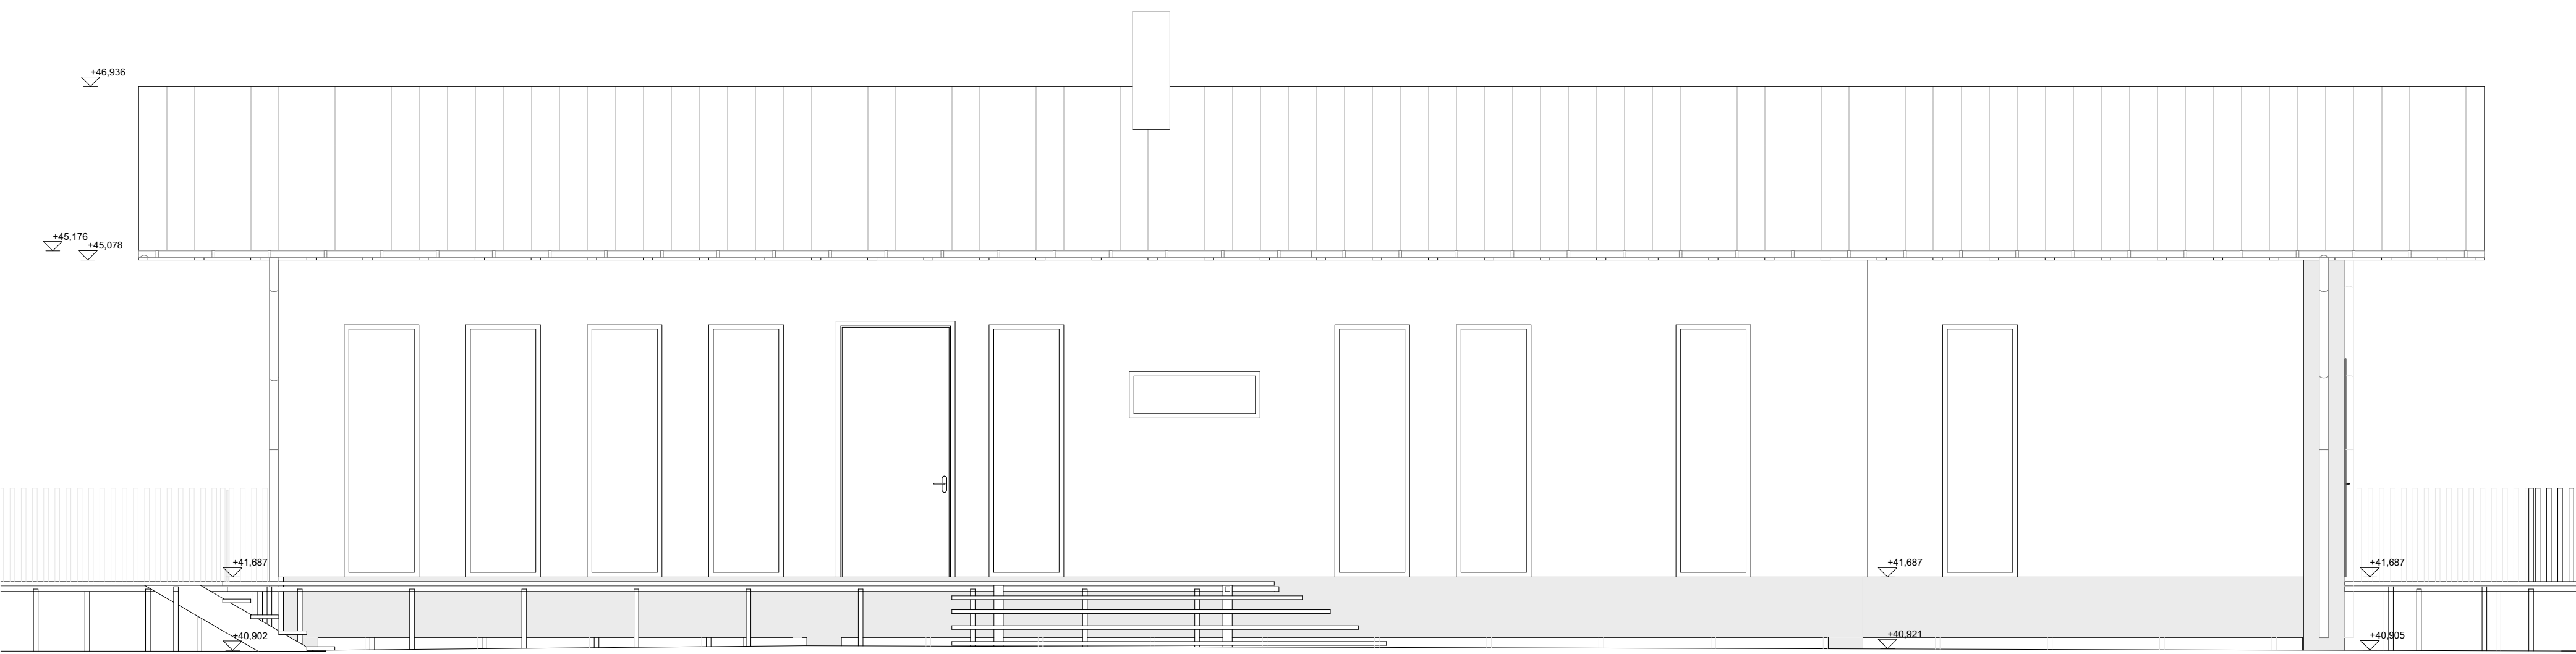


JULKISIVUPIIRROS ITÄÄN
1:50

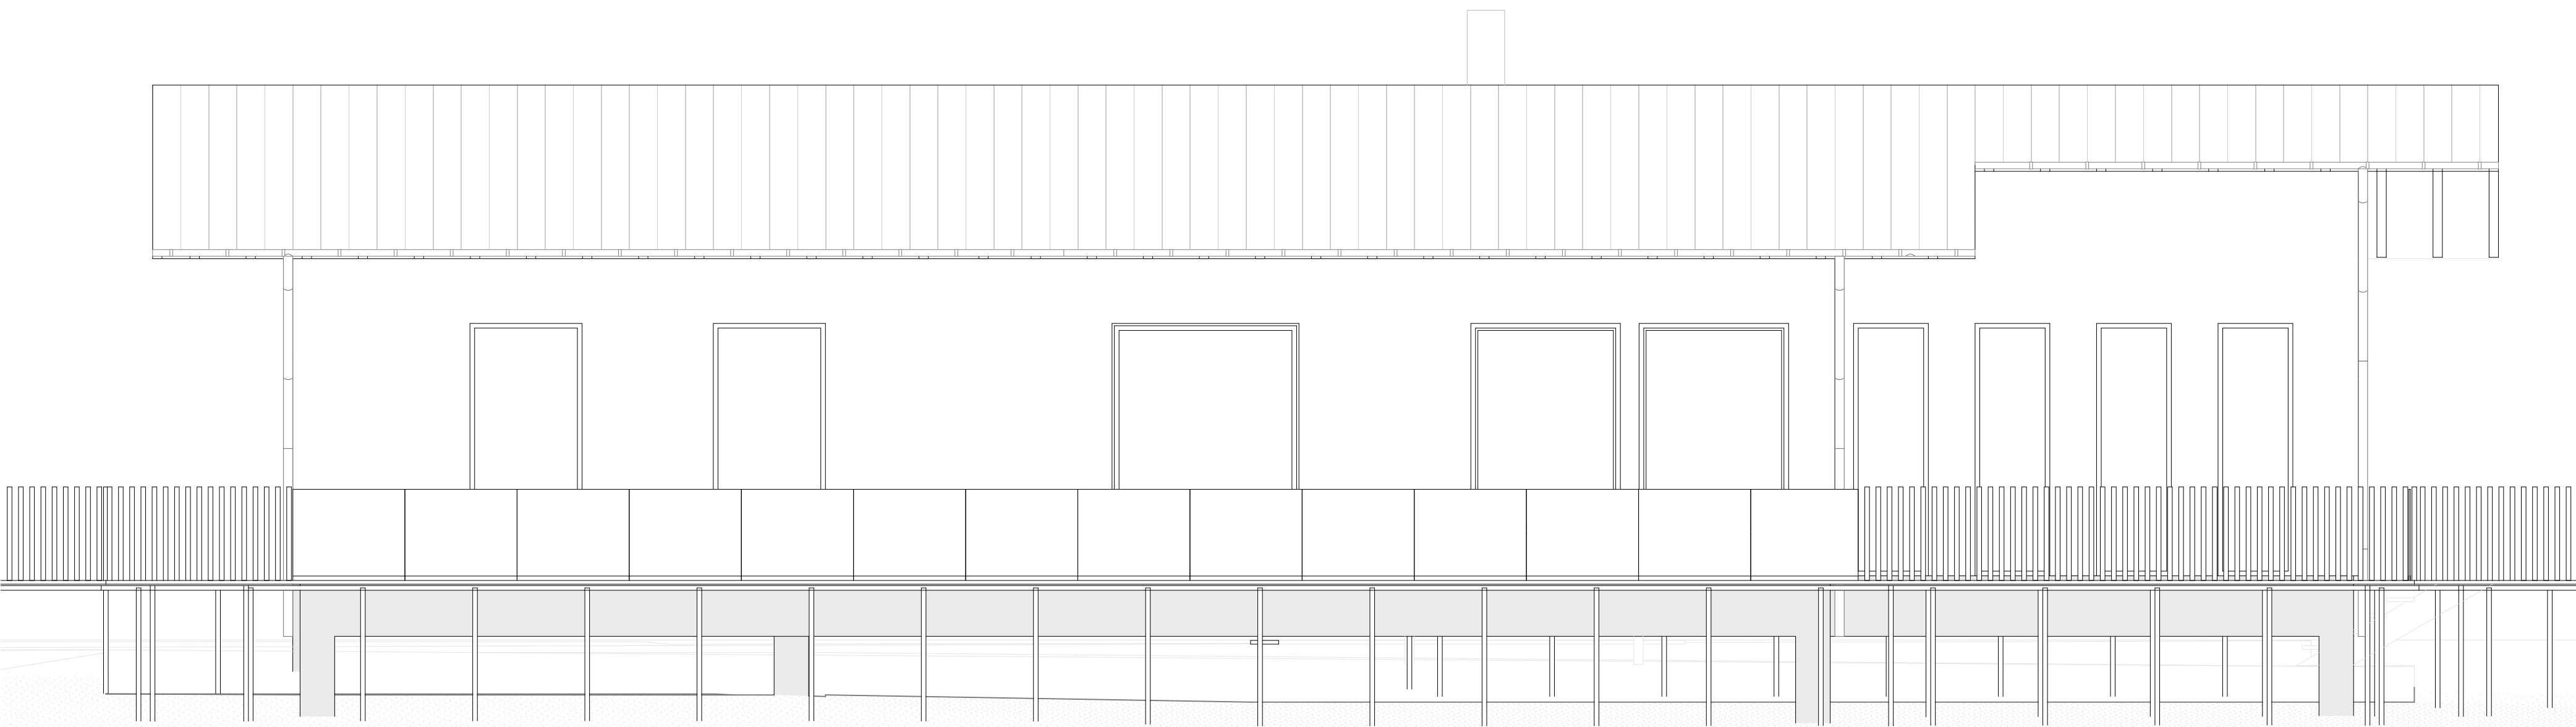

JULKISIVUPIIRROS LÄNTEEN
1:50

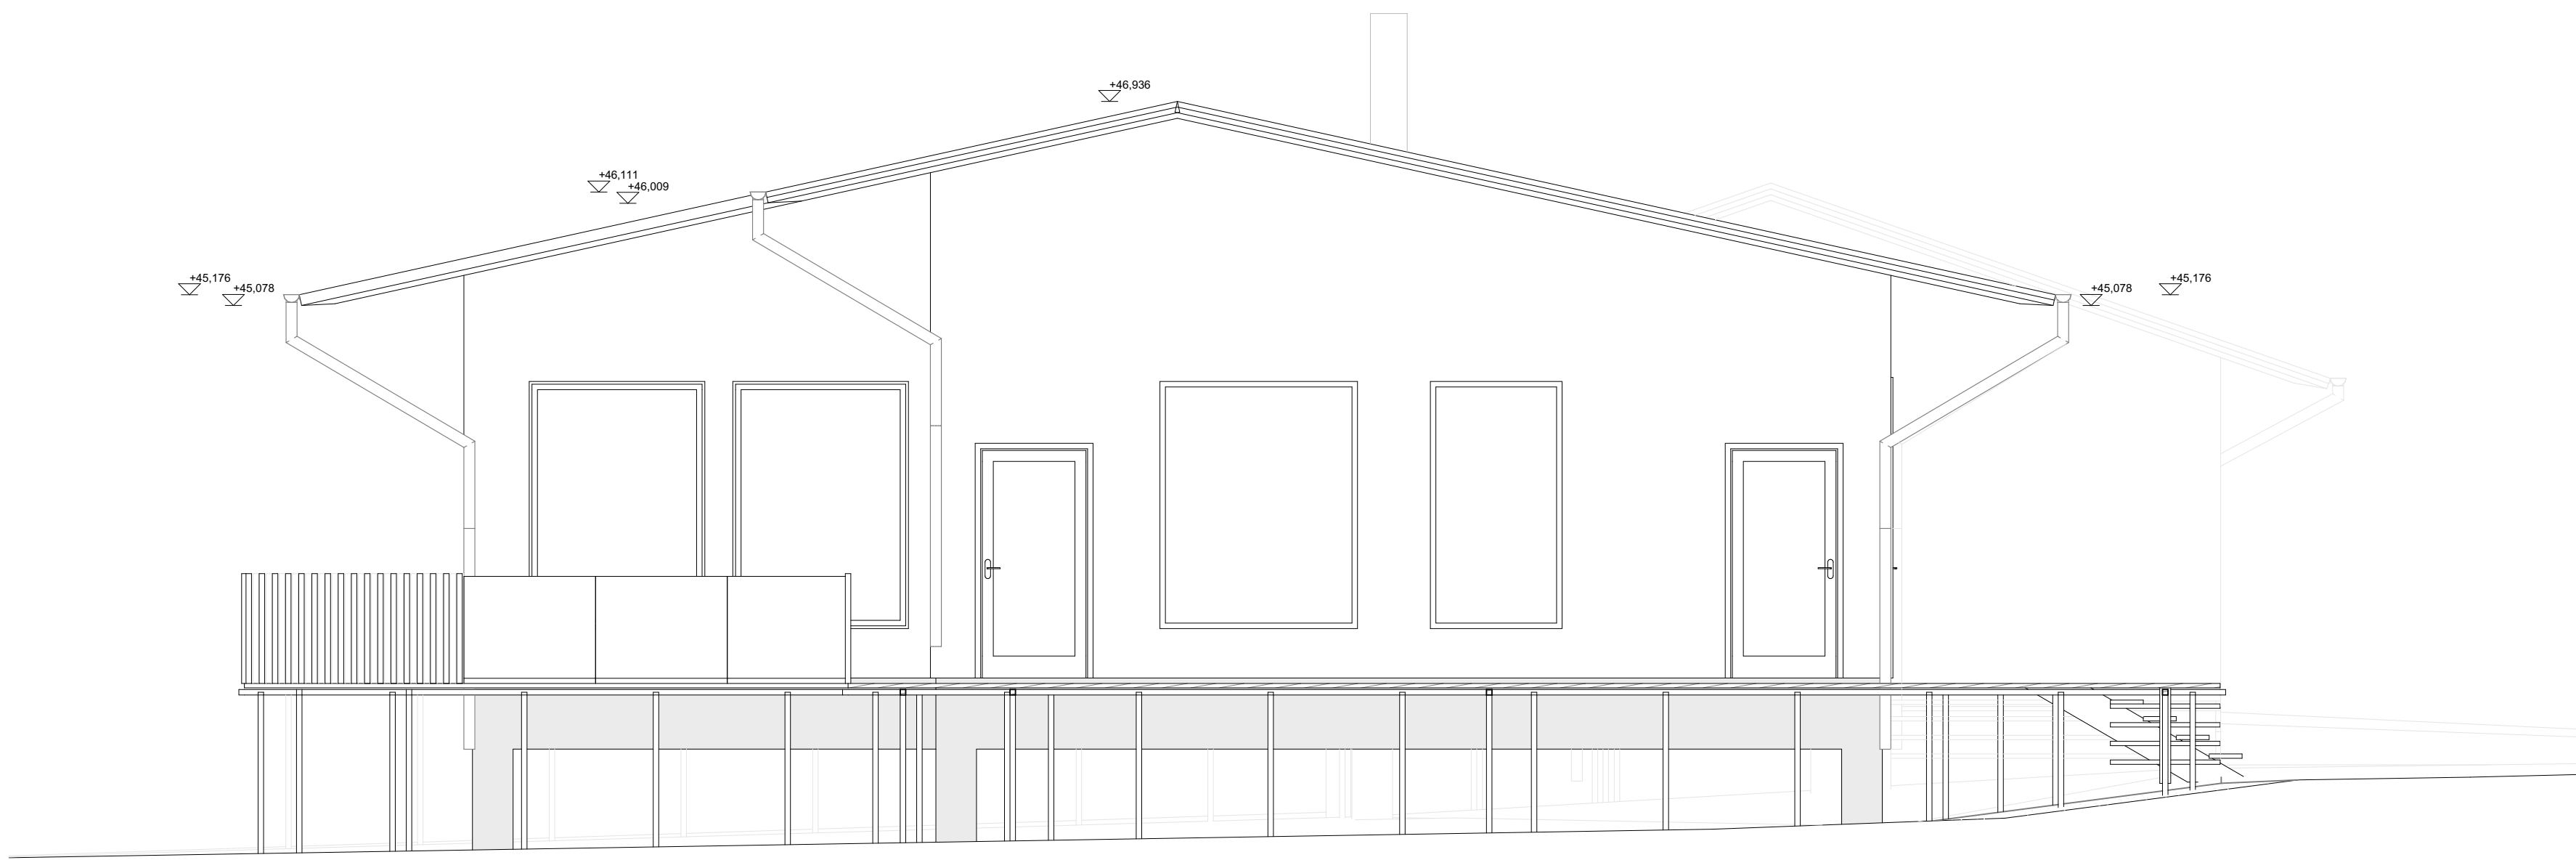


JULKISIVUPIIRROS ETELÄÄN
1:50

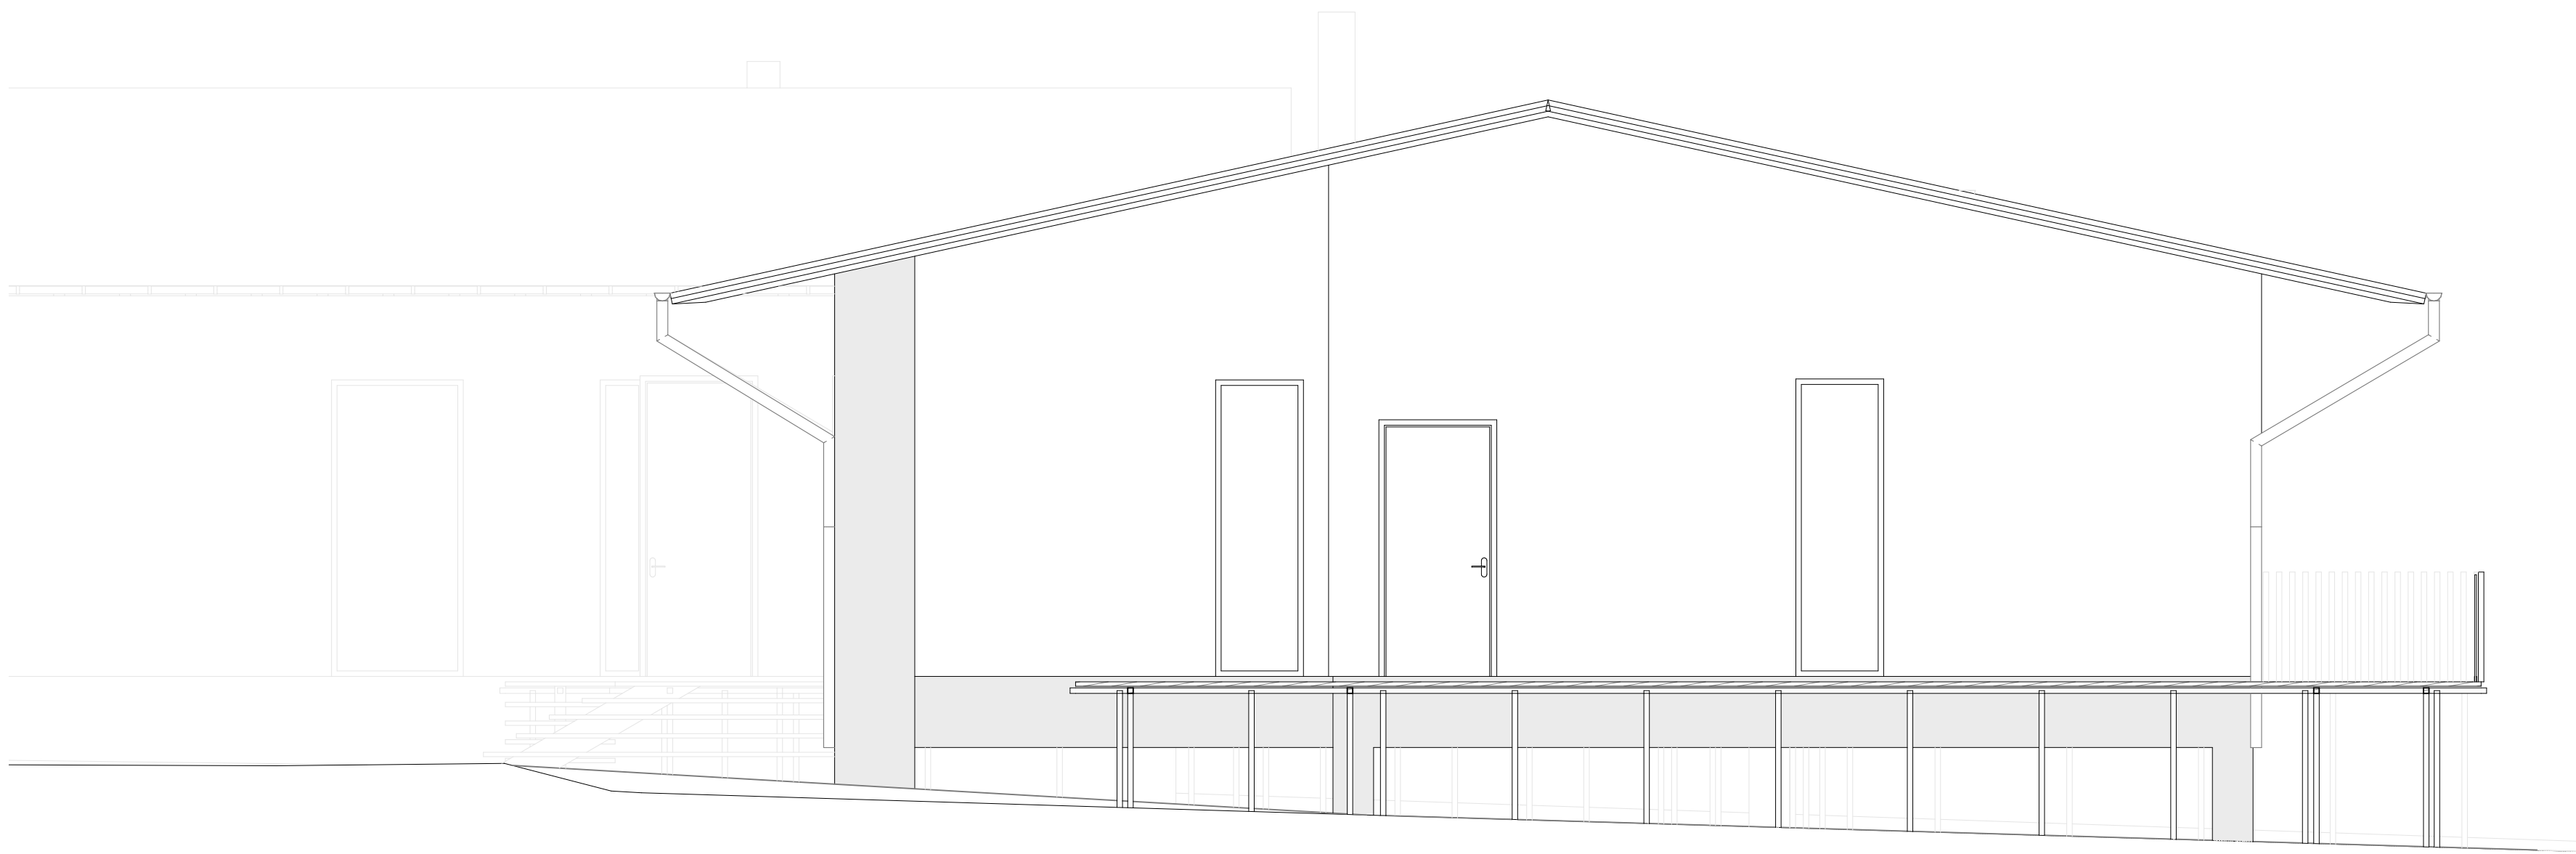


JJULKISIVUPIIRROS POHJOISEEN
1:50

Kiinteistönummus 404-402-48-31			Viranomaisen merkintä		
K.osa / Kylä 402	Kortteli / Tila 48	Tontti / Nro 31	Tasokoordinaatti N2000		
Rakennustoimikomitea Uusirakennus			Piirustaja PAAPIIRUSTUS	Juokseva nro.	
Rakennusohje Petteri ja Juliaana Mäkelä Takatalentie 66, Muhoos			Piirustuksen sisältö Julkisivupiirros CORE	Mittakaava 1:50	
Suunnittelijan yhteystiedot: yritys, osoite ja puhelinnumero Siiri Turpeinen Pintsalmentie 18 44880 Muurasjärvi			Työnumero BP-8	Piirustuksen tunnus Julkisivupiirros CORE	Muutos 1:50
Vastuullinen suunnittelija: nimi, tutkinto ja päiväys Siiri Turpeinen, MArch, Arkkitehti SAFA			Suunnitteluala ARK	Tiedosto P518 CAD file r02.pln	
17/11/2025					

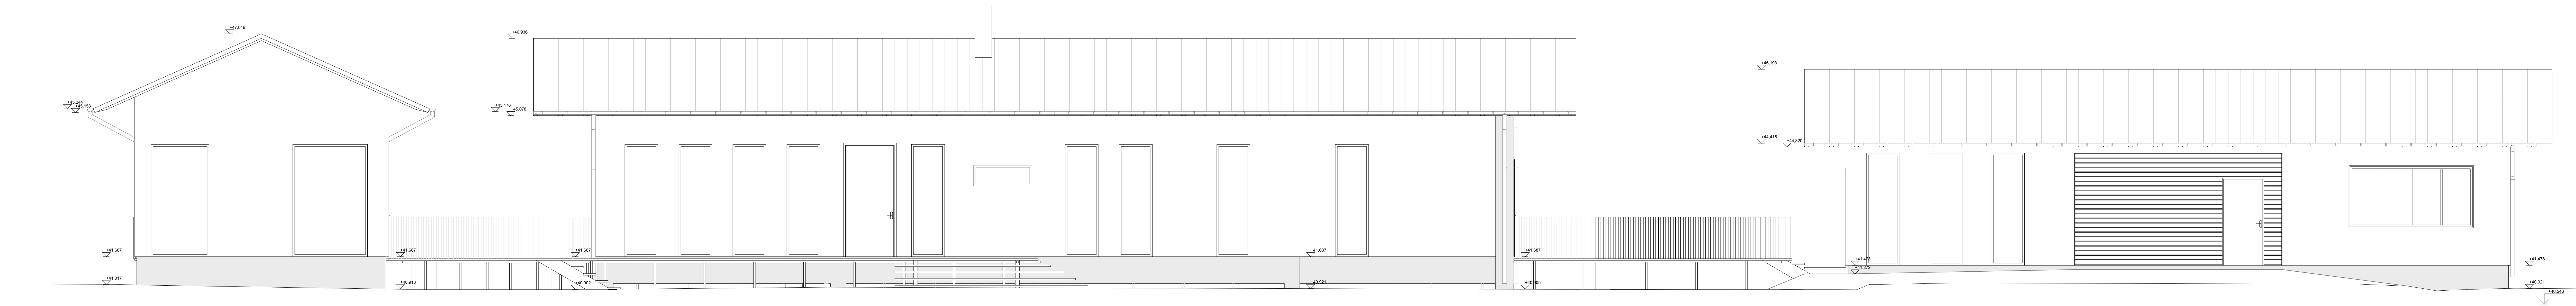


JULKISIVUPIIRROS ITÄÄN
1:50

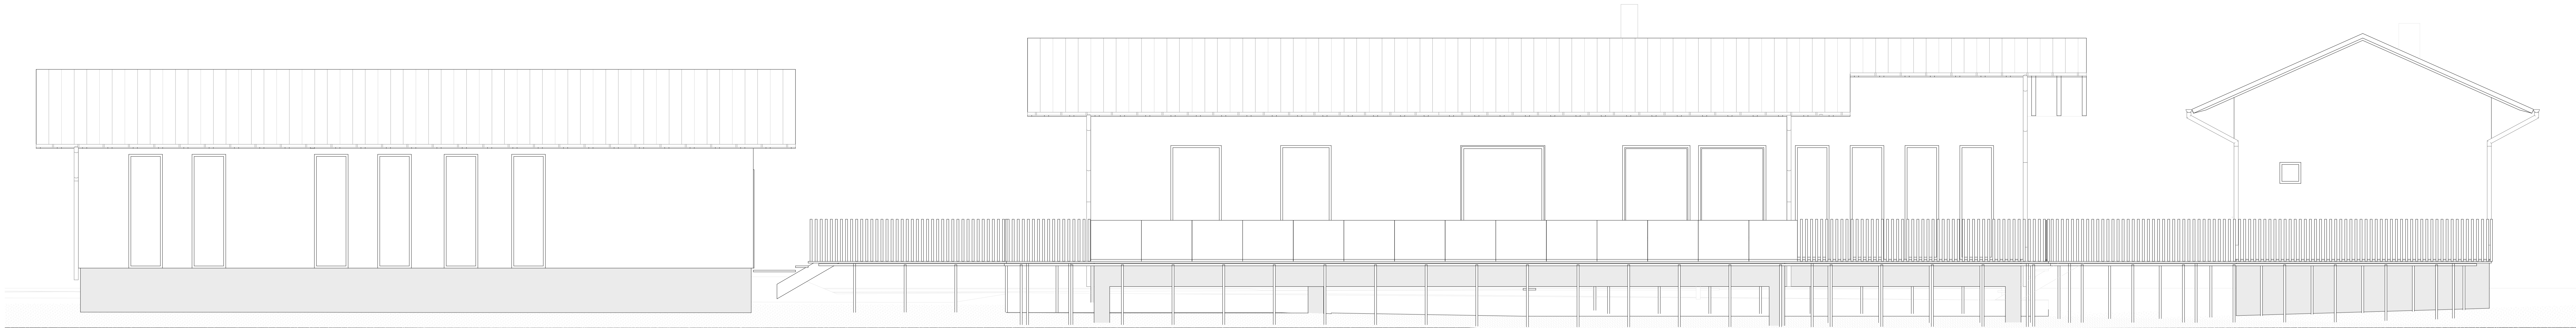


JULKISIVUPIIRROS LÄNTEEN
1:50


Käyntönumeros 484-402-48-31			Viranomaisen merkintöjä			
Kosa / Kylä 402	Kortti / Tila 48	Tontti / Nro 31	Taakkoordinaatti h2000			
Rakennustörmepide Luottolomus	Pirustulaj PÄÄPIIRUSTUS		Juoksava nro			
Rakennuskohde Petteri ja Juliaana Mäkelä Takatalonte 66, Muhos	Pirustuksen sisältö Julkisivupiirros GENERAL		Mittakaava 1:50			
Suunnittelijan yhteystiedot: yritys, osoite ja puhelinnumero Siiri Turpeinen Pirttialmentie 18 44800 Kuusjoki Email: siiri.turpeinen@atelierato.com			Työnumero BP.5	Pirustuksen tunnus Julkisivupiirros GENERAL Muutos 1:50		
Vastuullinen suunnittelija: nimi, tulkinto ja päiväys Siiri Turpeinen, MArch, Arkkitehti SAFA			Suunnitteluala ARK	Tiedosto P518 CAD file r02.pln		
17/11/2025						

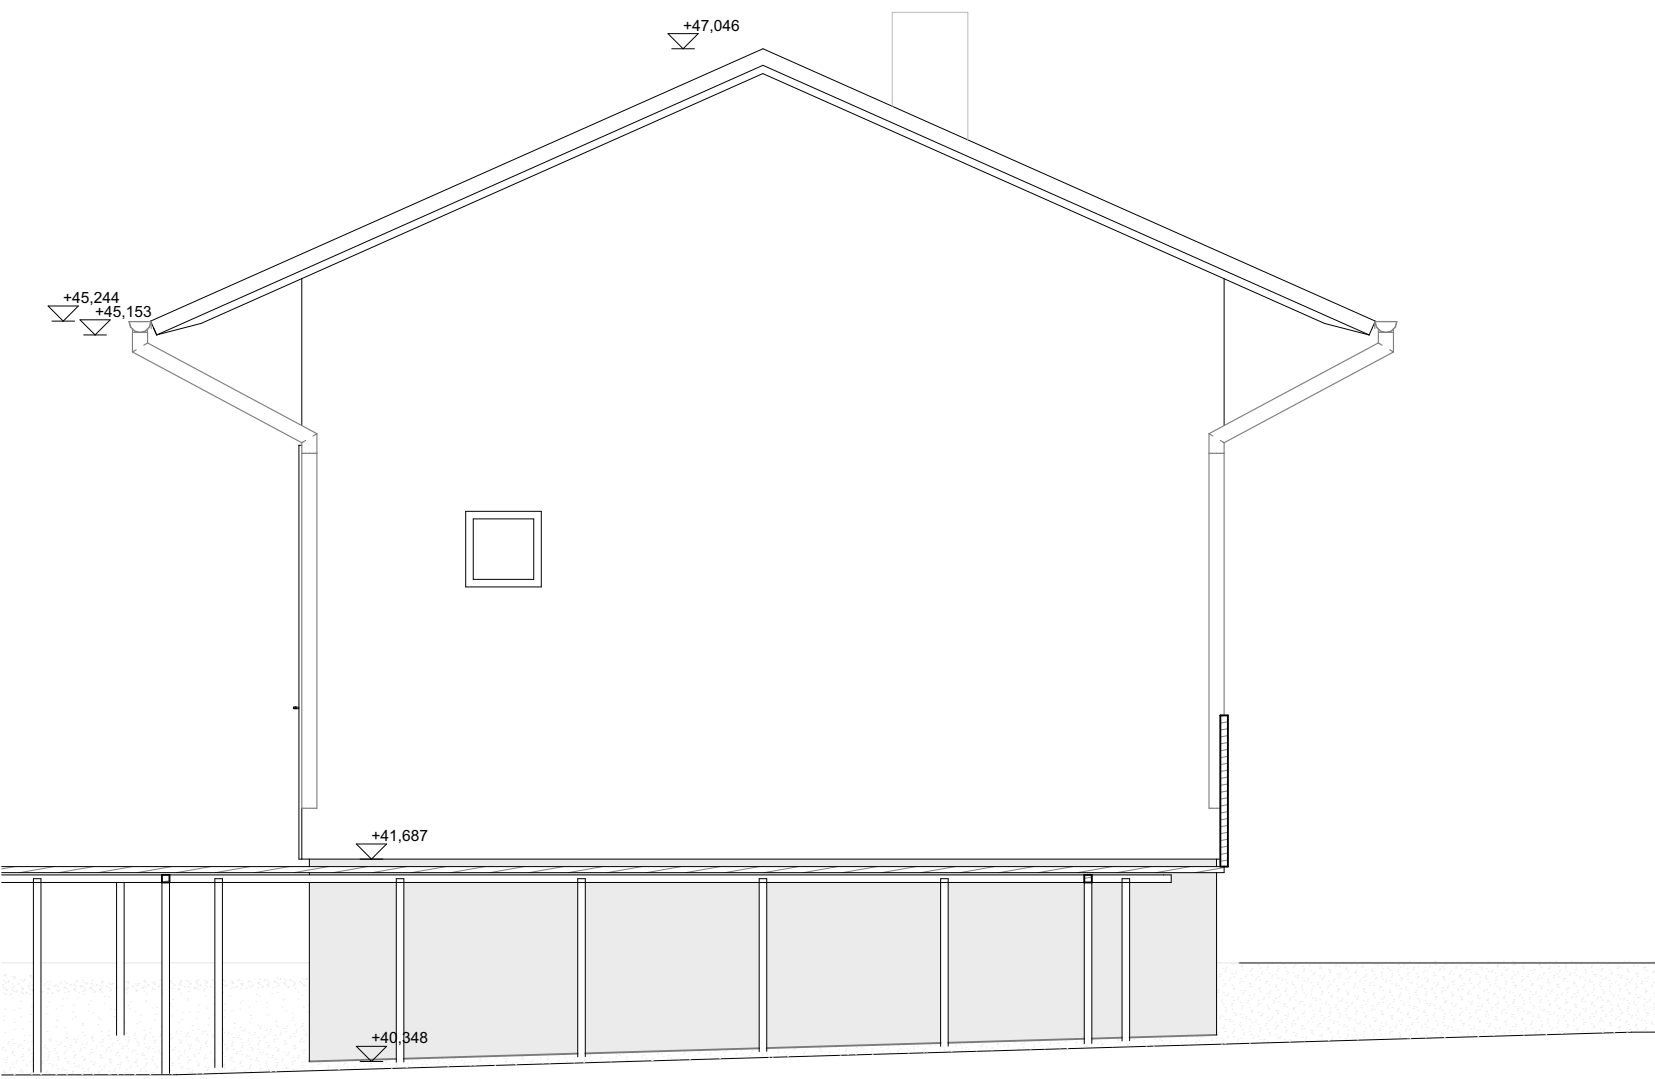


JULKISIVUPIIRROS LÄNTEEN
1:50

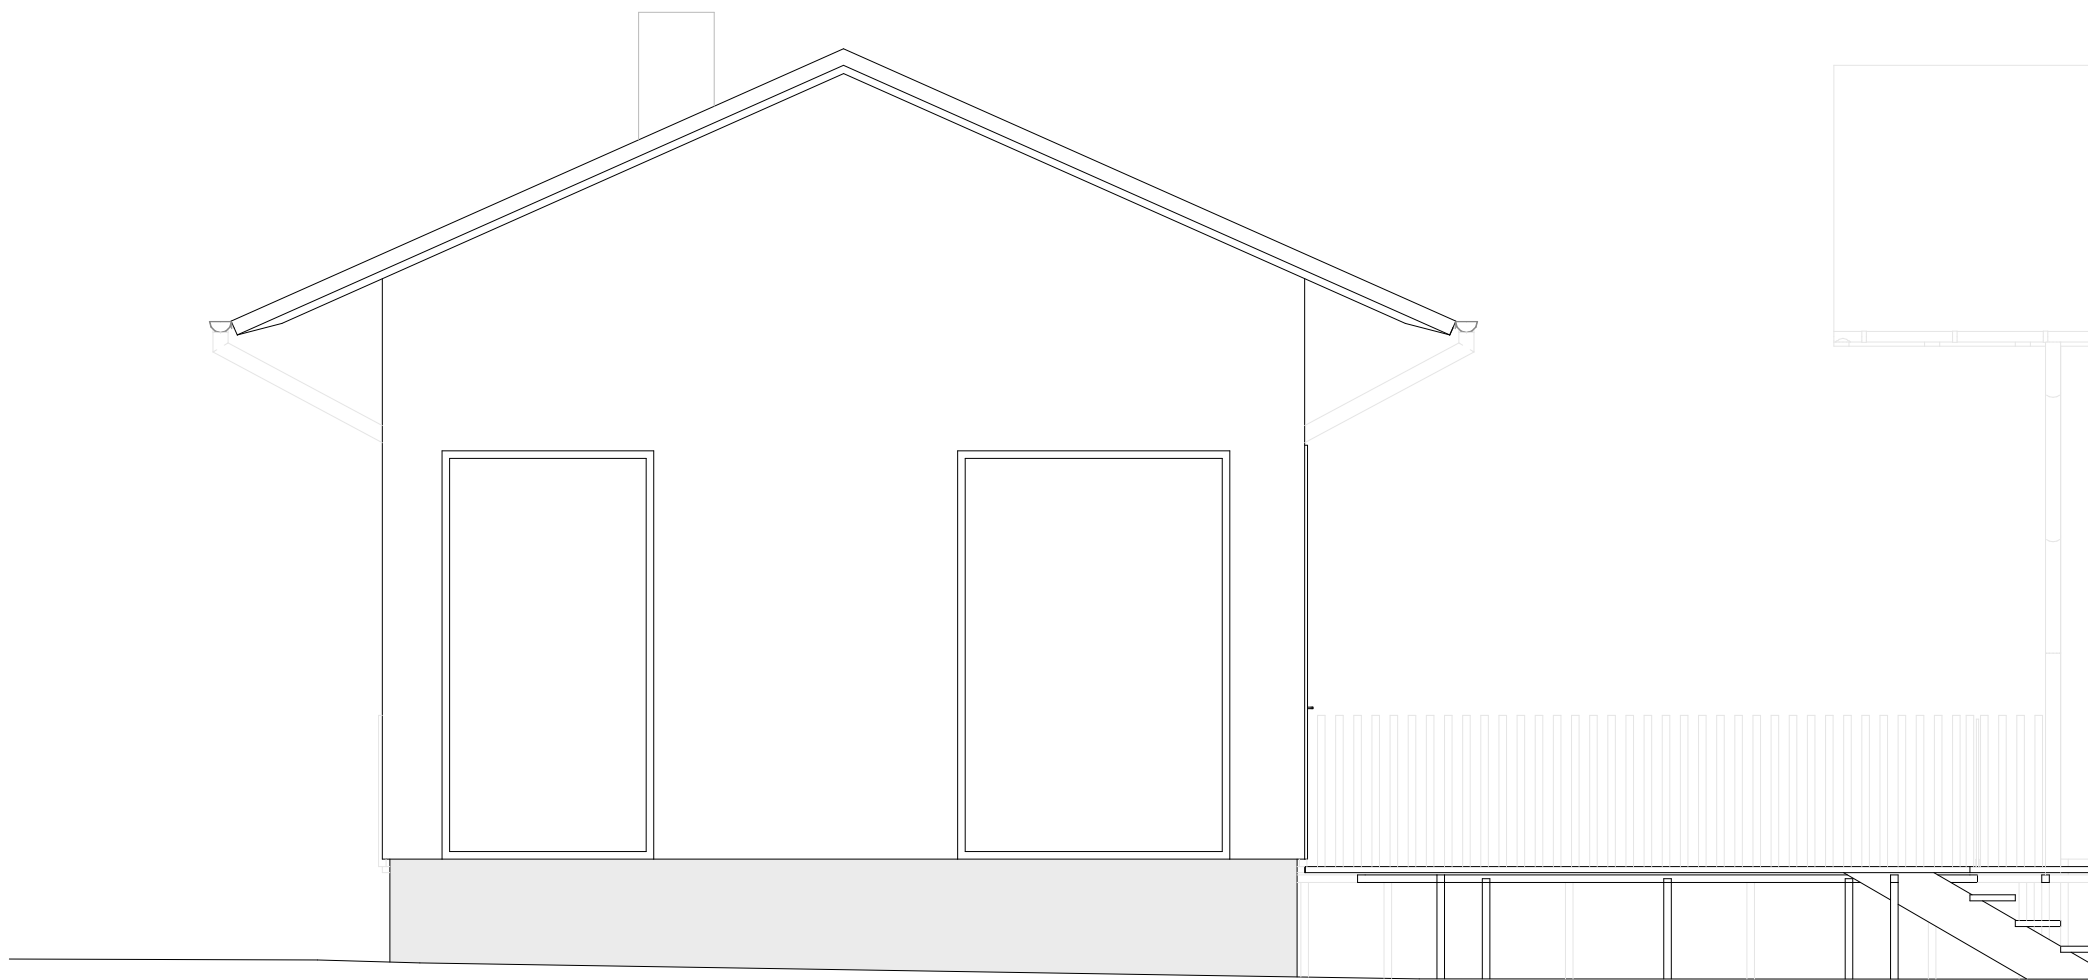

JULKISIVUPIIRROS ITÄÄN
1:50

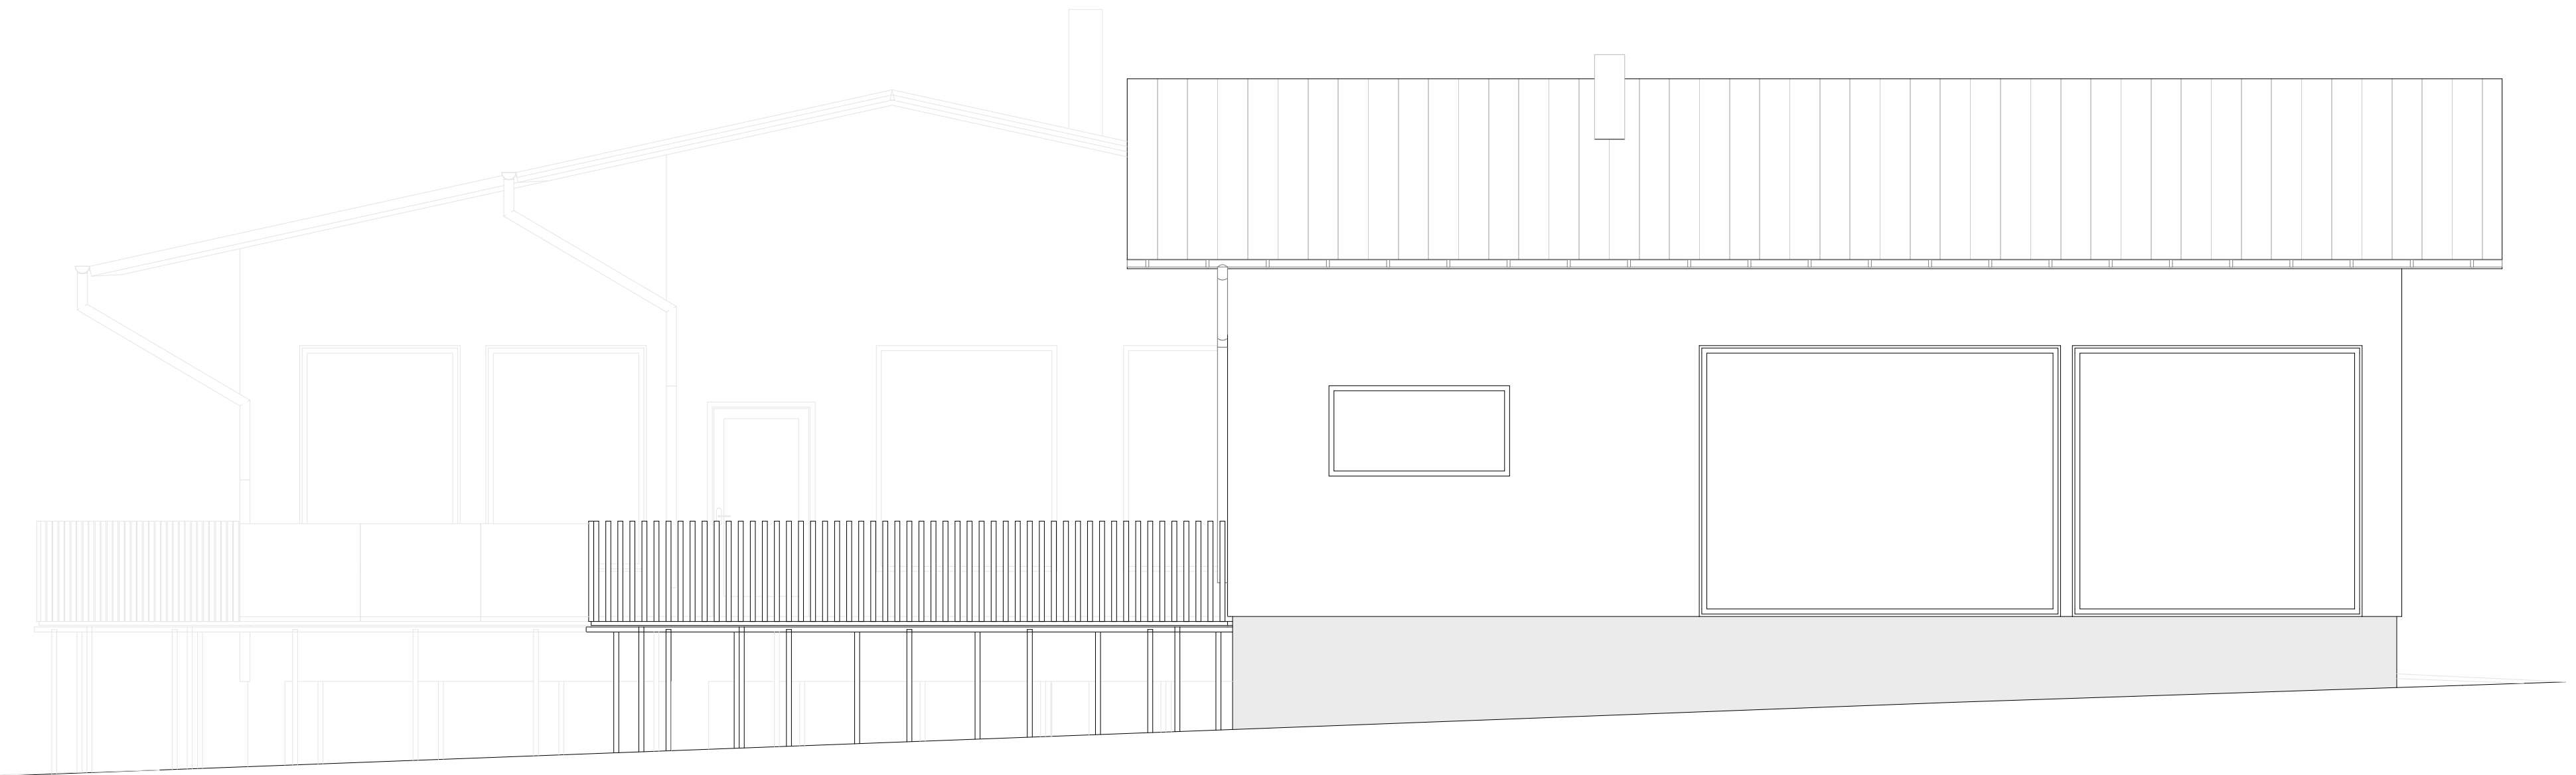


JULKISIVUPIIRROS ETELÄÄN
1:50

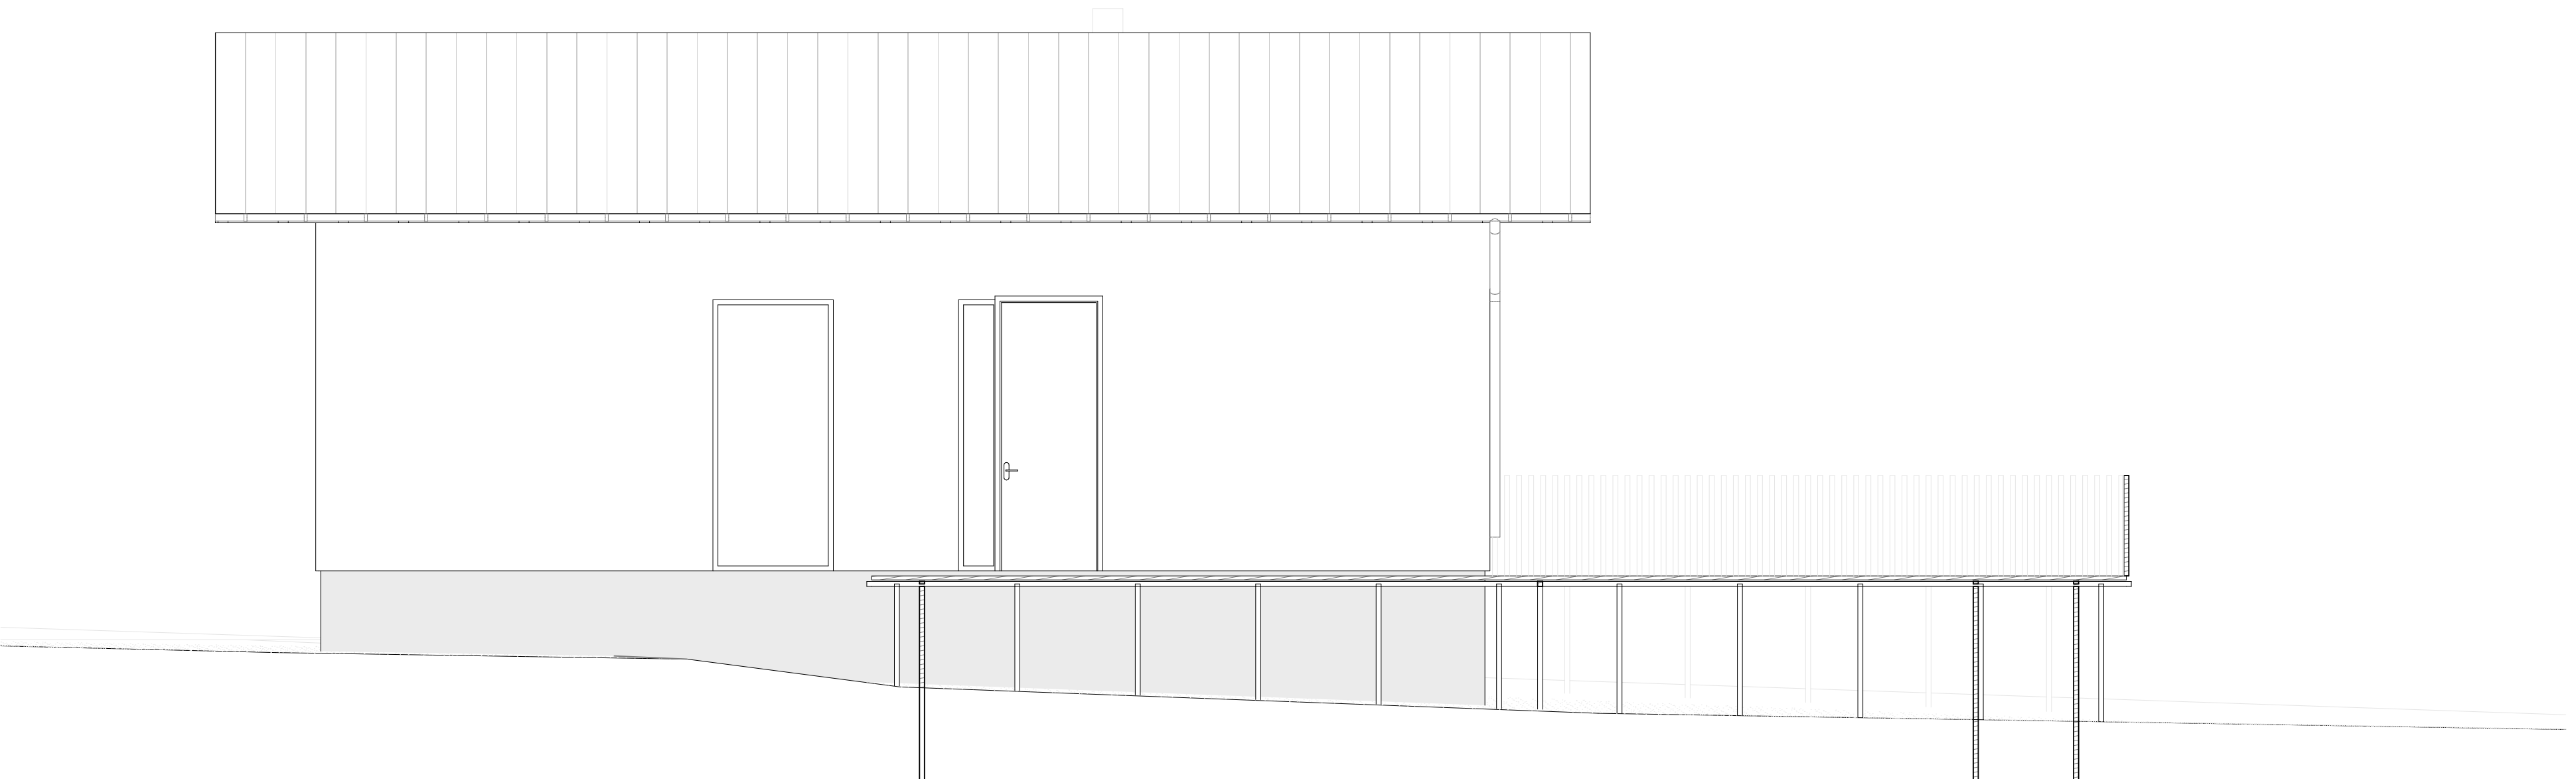


JULKISIVUPIIRROS POHJOISEEN
1:50


Kiinteistötunnus 494-402-48-31			Viranomaisen merkintöjä	
K.osa / Kylä 402	Kortteli / Tila 48	Tontti / Nro 31	Tasokoordinaatti N2000	
Rakennustoimenpide Uudisrakennus			Piirustuslaji PAAPIIRUSTUS	Juokseva nro.
Rakennuskohde Petteri ja Juliaana Mäkelä Takatalontie 66, Muhos			Piirustuksen sisältö Julkisivupiirros SAUNA	Mittakaava 1:50
Suunnittelijan yhteystiedot: yritys, osoite ja puhelinnumero Siiri Turpeinen Pirttisalmentie 18 44880 Muurasjärvi			Työnumero BP.6	Piirustuksen tunnus Julkisivupiirros SAUNA
Vastuullinen suunnittelija: nimi, tutkinto ja päiväys Siiri Turpeinen, MArch, Arkkitehti SAFA			Tiedosto P518 CAD file r02.pln	
17/11/2025				

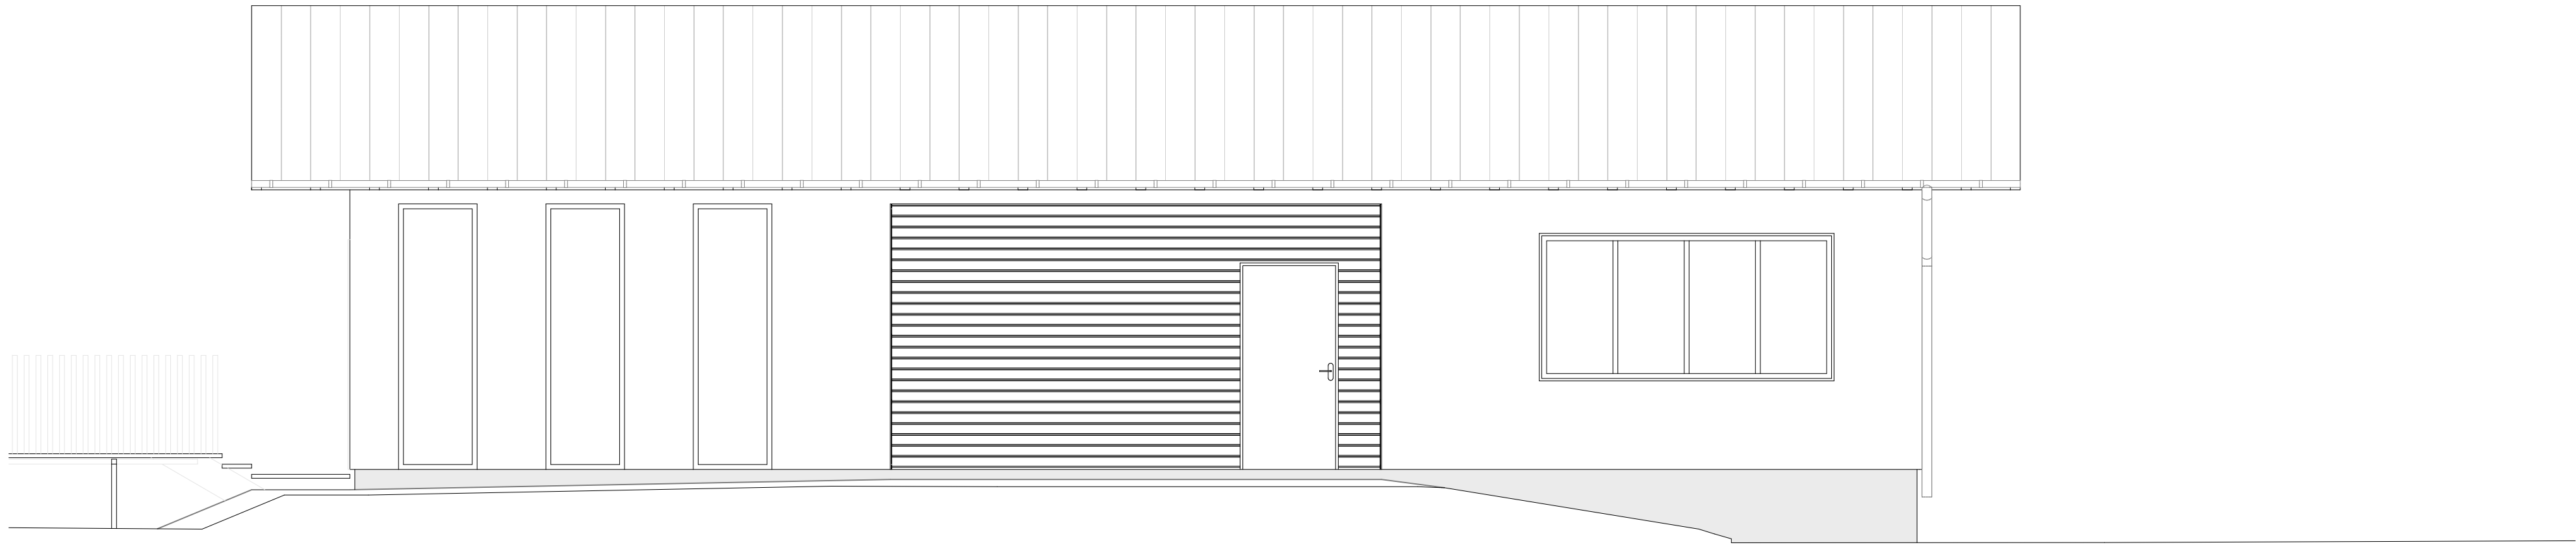


JULKISIVUPIIRROS ITÄÄN
1:50

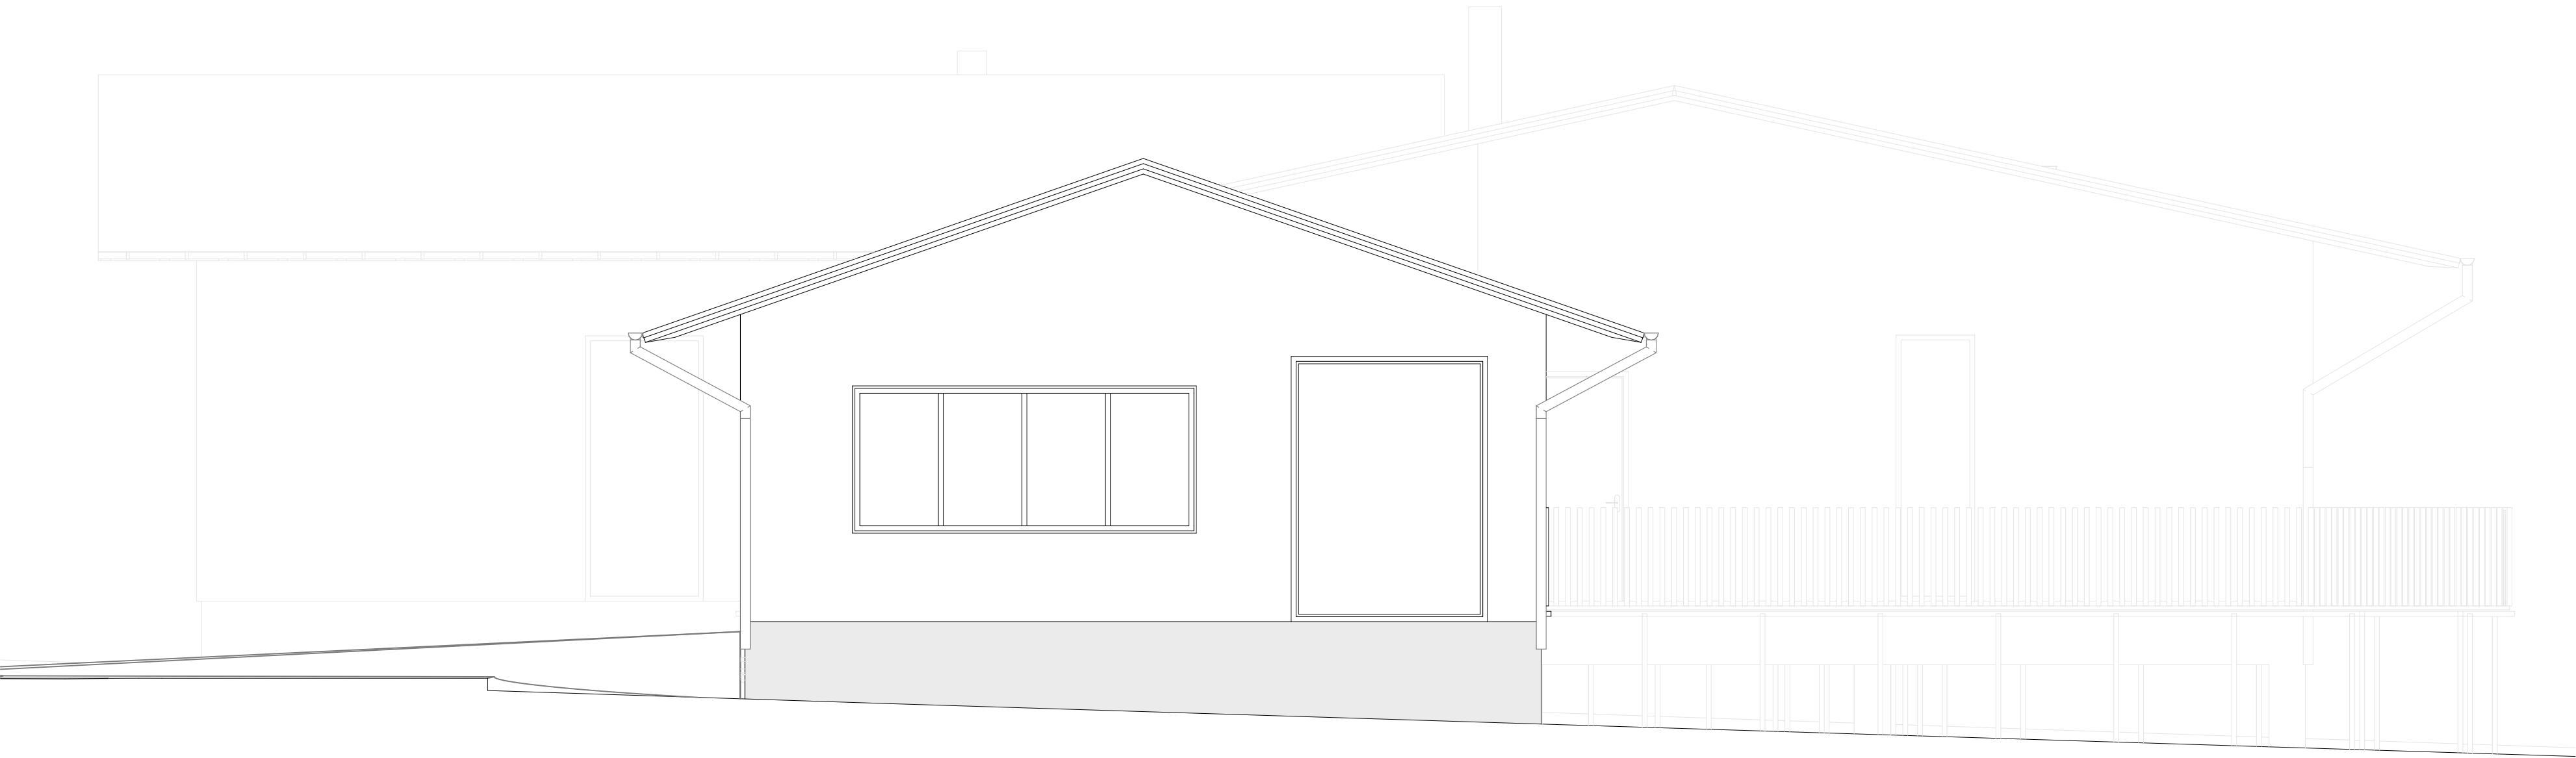

JJULKISIVUPIIRROS POHJOISEEN
1:50

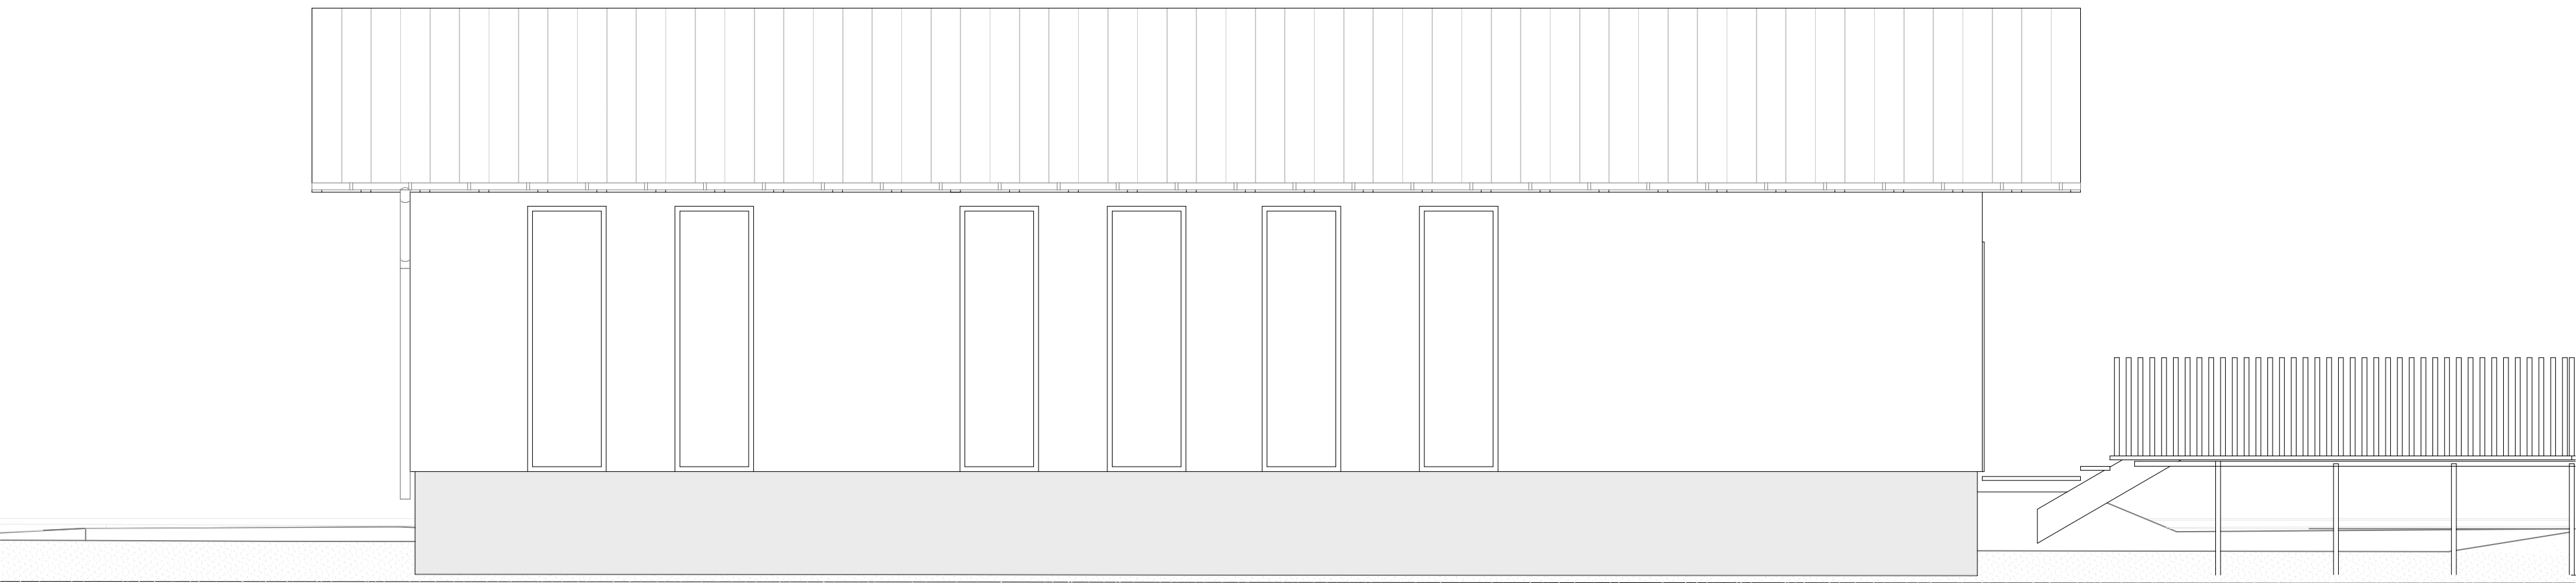

JULKISIVUPIIRROS LÄNTEEN
1:50

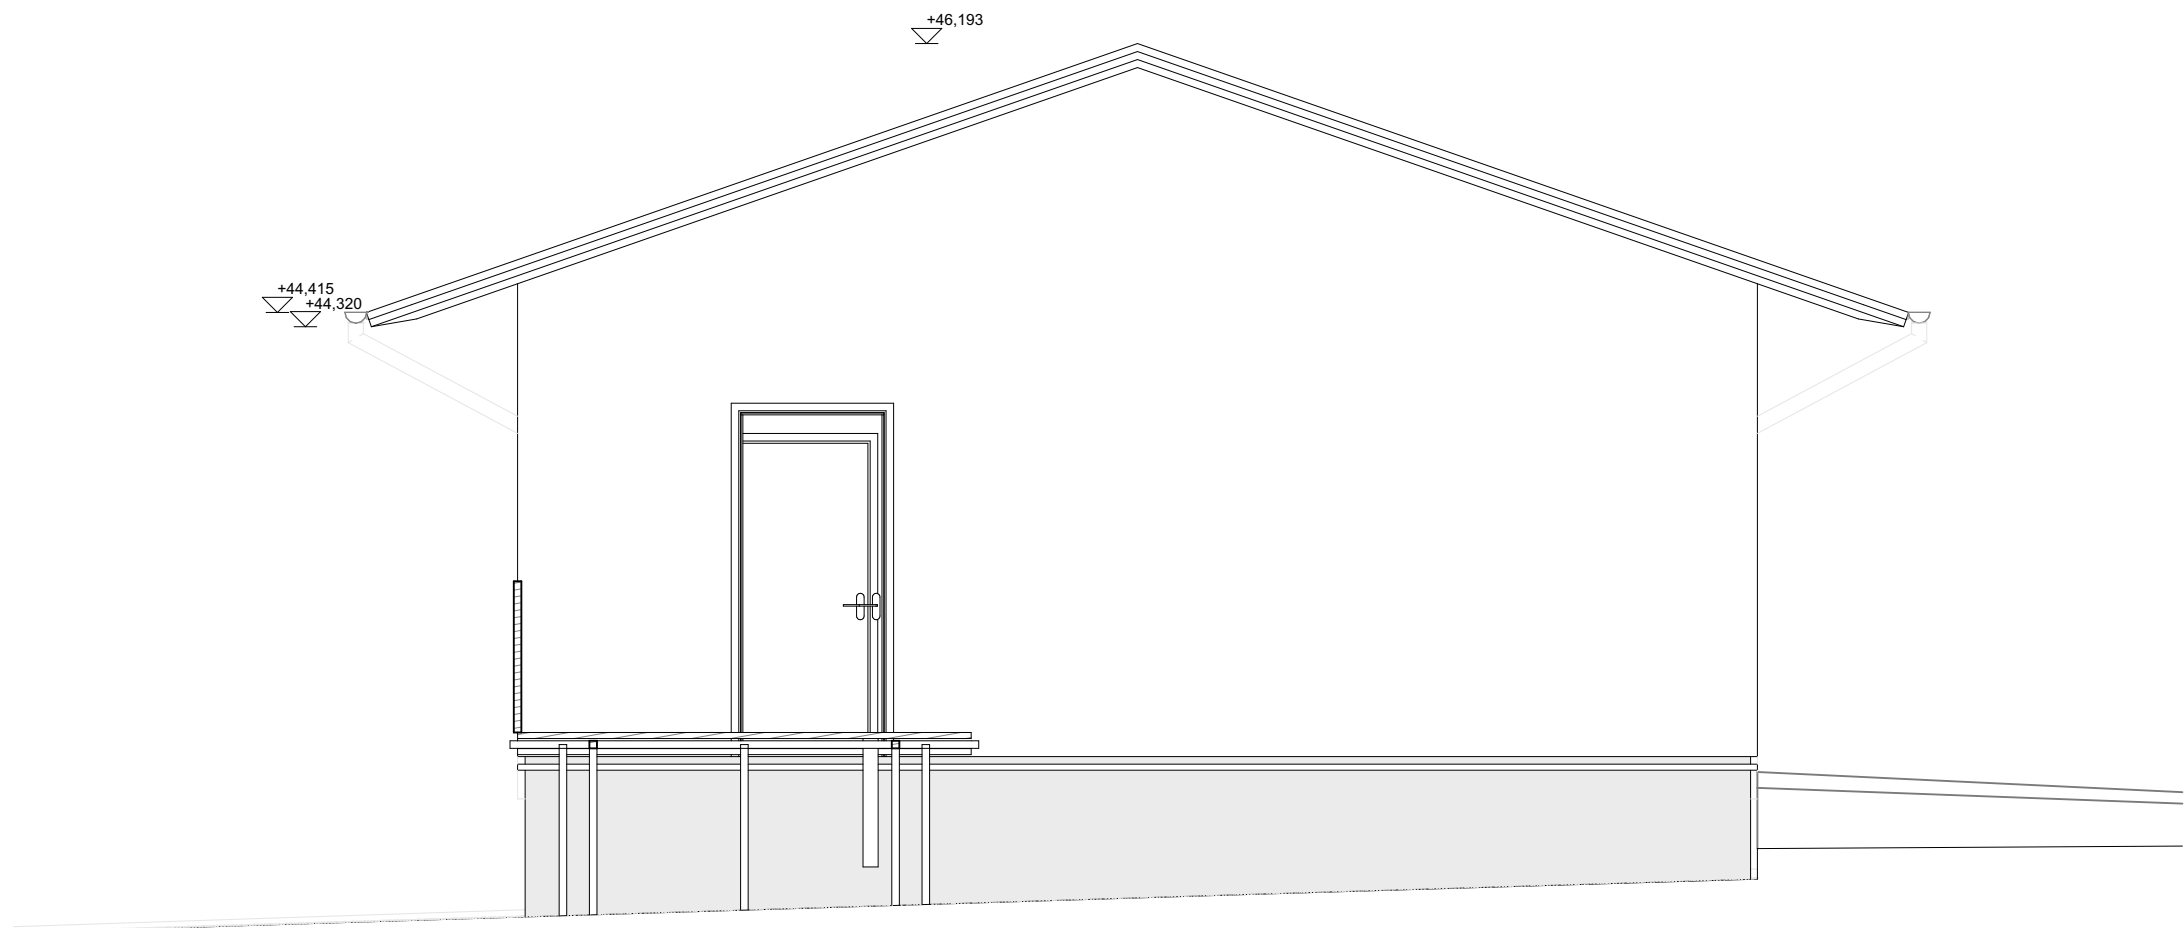

JULKISIVUPIIRROS ETELÄÄN
1:50

Kinnestöjurnus 494-402-48-31		Viranomaisen merkintöjä	
K.osa / Kylä 402		Tasokoordinaatti N2000	
Kortteli / Tila 48		Tontti / Nro 31	
Rakennustoimenpide Uudisrakennus		Piirustuslaji PÄÄPIRUSTUS	Juokseva nro.
Rakennuskohde Petteri ja Juliaana Mäkelä Takatalontie 66, Muhos		Piirustuksen sisältö Julkisivupiirros GARAGE	Mittakaava 1:50
Suunnittelijan yhteystiedot: yritys, osoite ja puhelinnumero Siiri Turpeinen Pirttisalmentie 18 44580 Muurajärvi		Työnumero BP.7	Piirustuksen tunnus Julkisivupiirros GARAGE
Atelier Aito Tel. +358 50 303 0086 Email: siiri.turpeinen@atelieraito.com		Muutos 1:50	
Vastuullinen suunnittelija: nimi, tutkinto ja päiväys		Suunnitteluala ARK	Tiedosto P518 CAD file r02.pln
Siiri Turpeinen, MArch, Arkkitehti SAFA		17/11/2025	