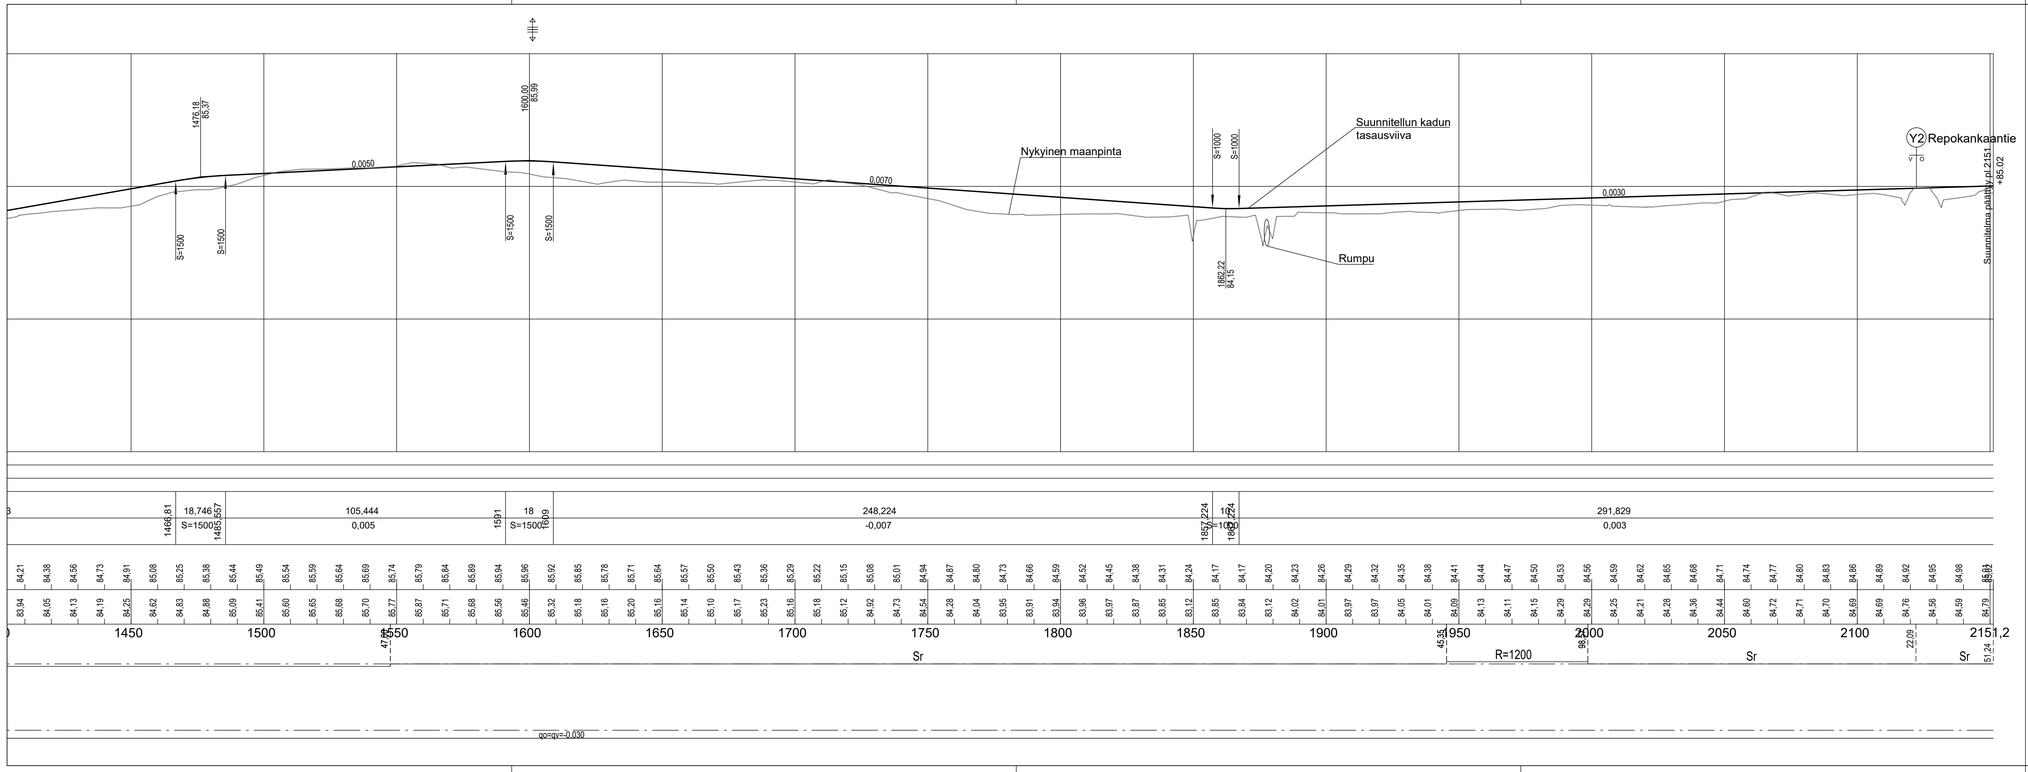

Käyttöoikeusjärjestelmä ETRS-GK26		Korkeusjärjestelmä N2000	
KOHTEEN NIMI JA OSOITE		PIIRUSTUKSEN SISÄLTÖ	MITTAKAAVA
MUHOKSEN KUNTA STRUVENTIE VÄLILLÄ TEERIKANKAANTIE - REPOKANKAANTIE KATUSUUNNITELMA		PITUUSLEIKKAUS K1 STRUVENTIE PLV 1400-2151	1:1000/ 1:100
SWECO Sweco Finland Oy Rautatienkatu 33, 90100 OULU	SUUNN. FIKAEI TARK. FIVAAR HYV. 9.2.2026	TIEDOSTO	
		SUUNN.ALA YT	TYÖ N:O 25019759 / PIIR N:O K3-2 / MUUTOS