
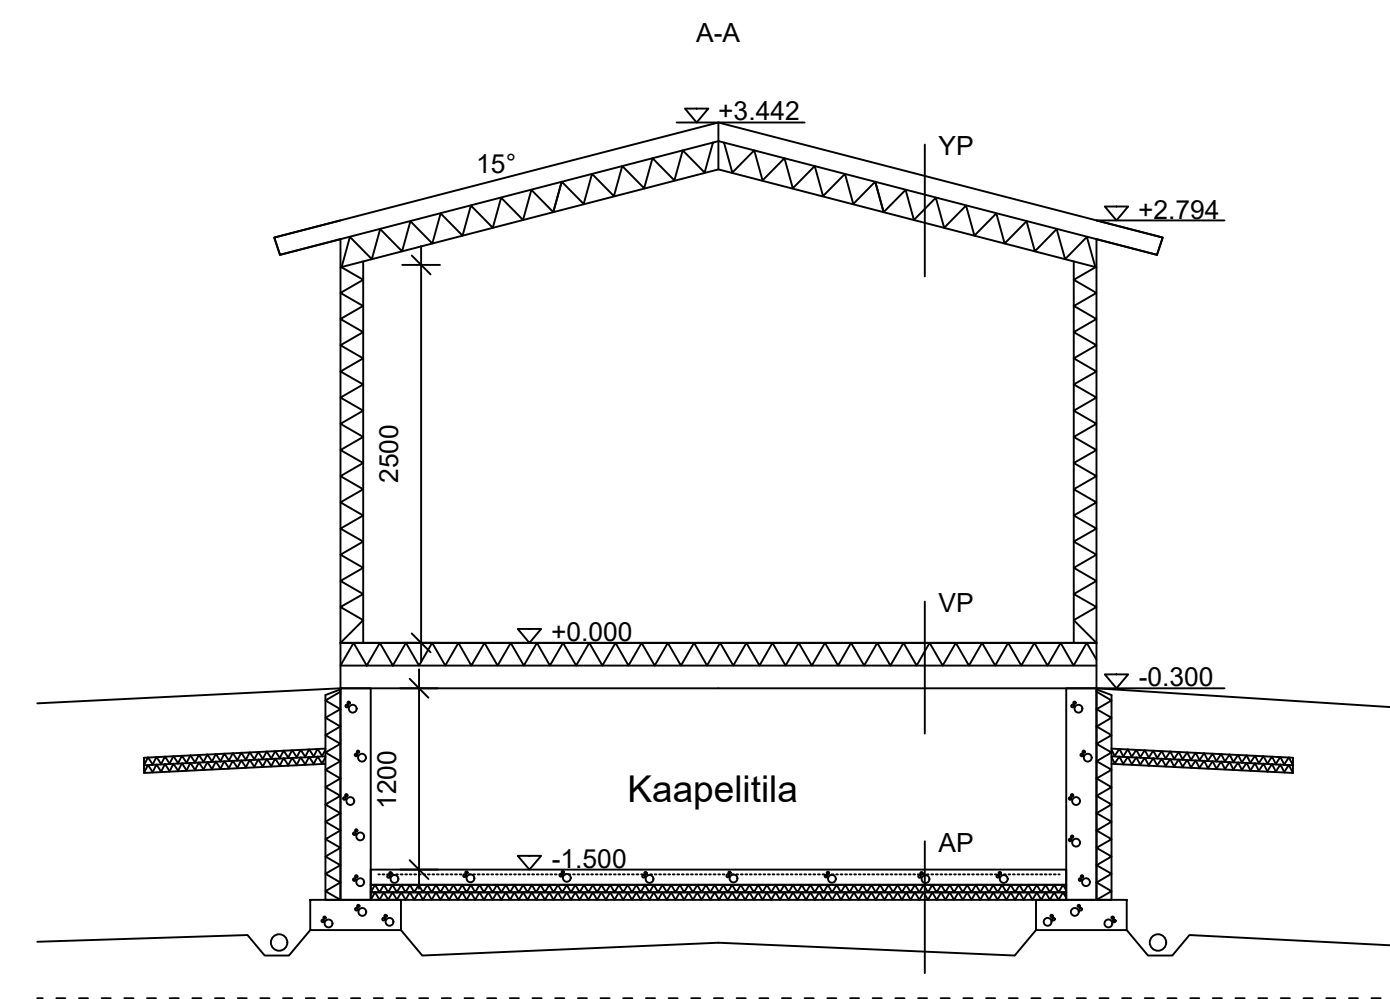
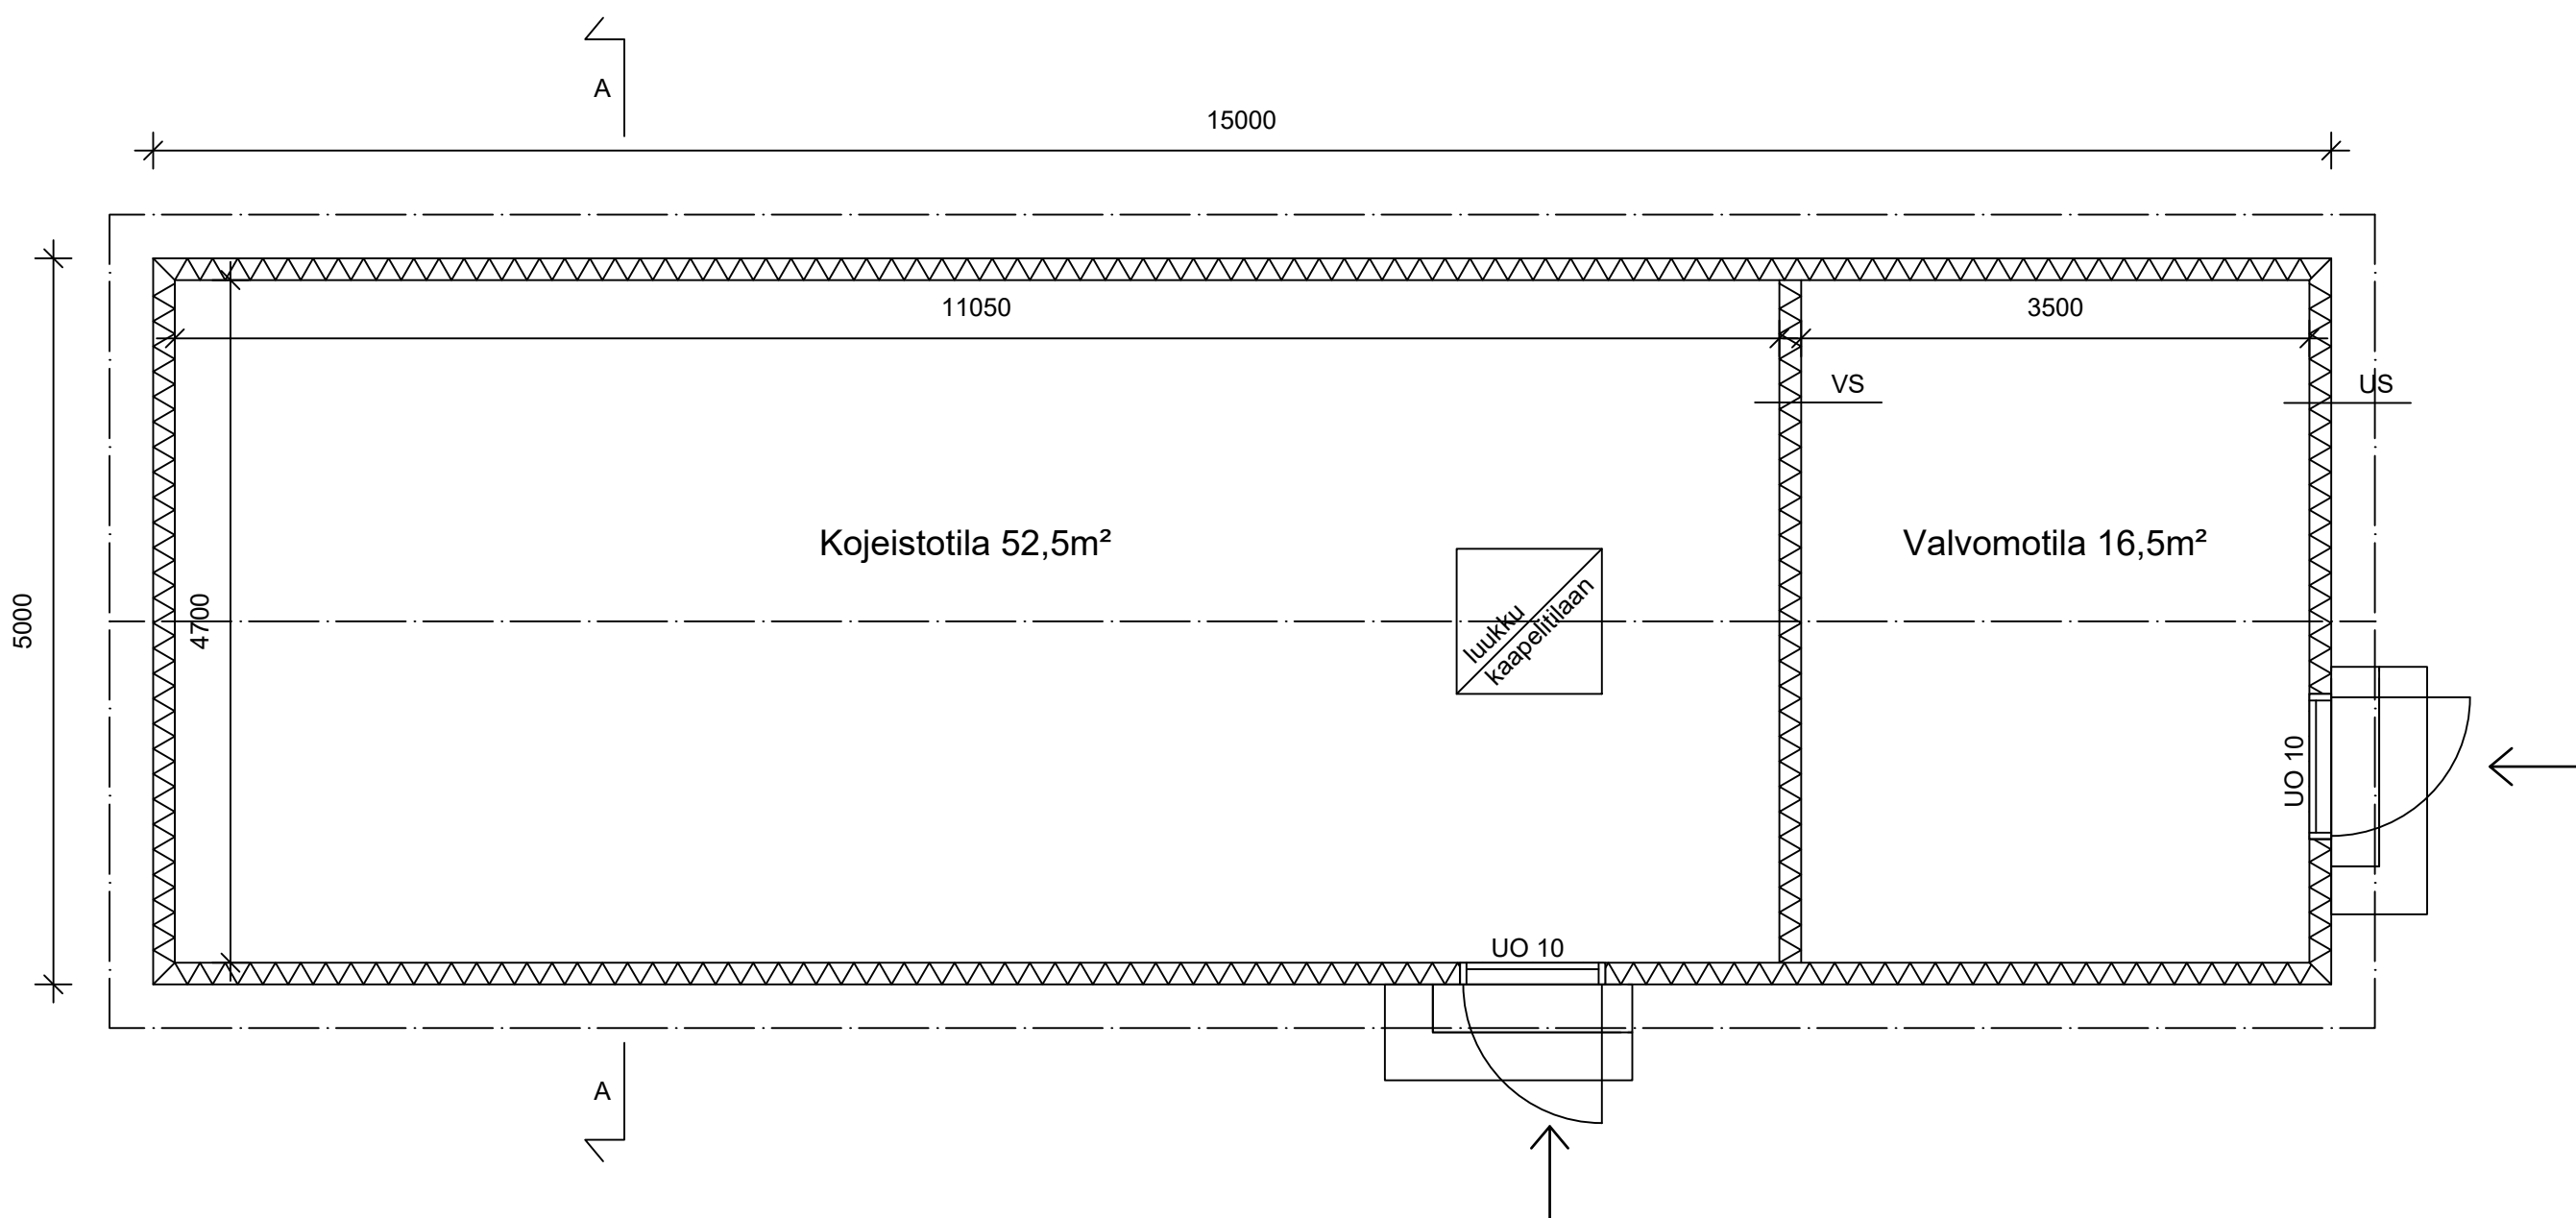
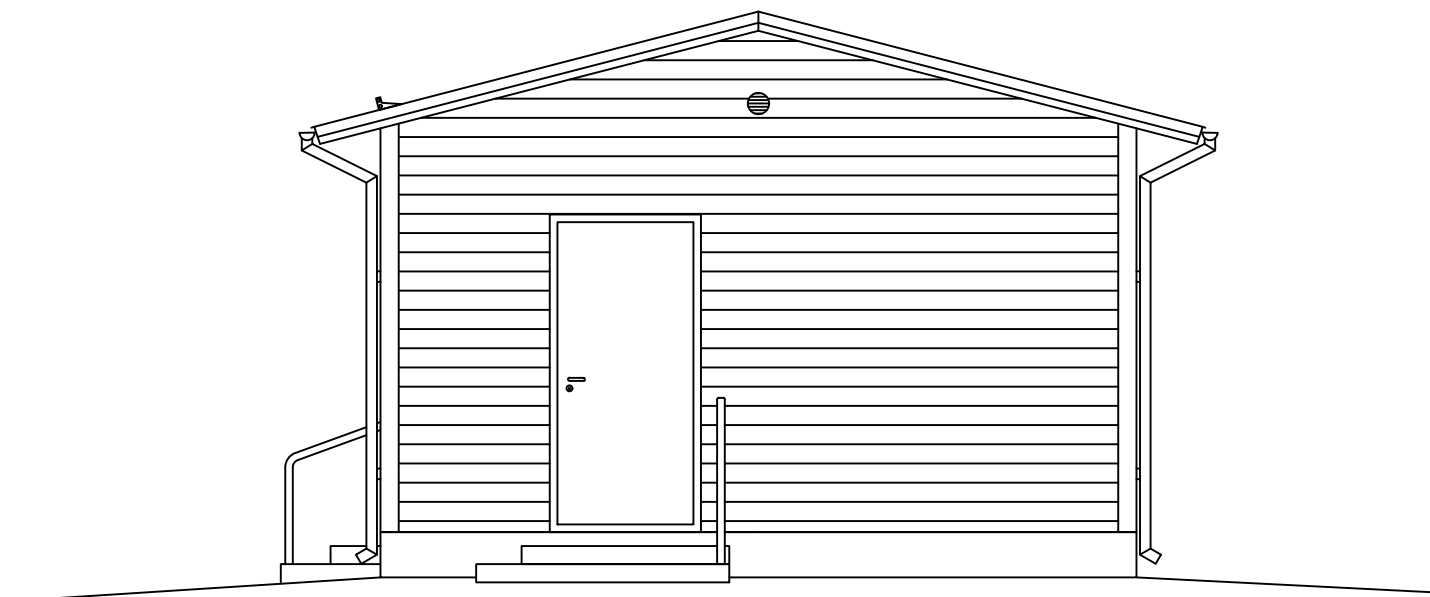


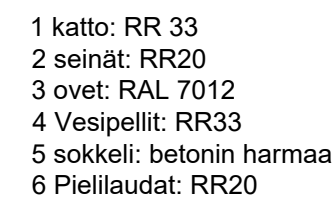

Kerrosala 75,0m²
Rakennustilavuus 370m³
Rakennuksen ilmatilavuus 200m³

Kunta	Korttelit/ila	Tontti/nro	Merkintöjä
Rakennustoimipide Uudisrakennus			Piirustustaji Paäpiirustus
Rakennusokohde			Piirustuksen sisällo Mittakaava 1:50
			Päiväys 12.5.2025 Valvomo ja kojeisto rakennus pohja- ja leikkauSPIirustus Suunnitteluala ARK Muutos 17.02.2026
Suunnittelija Aleksi Houtsonen			Tarkastaja Stefan Budd
			Tiedosto PDF