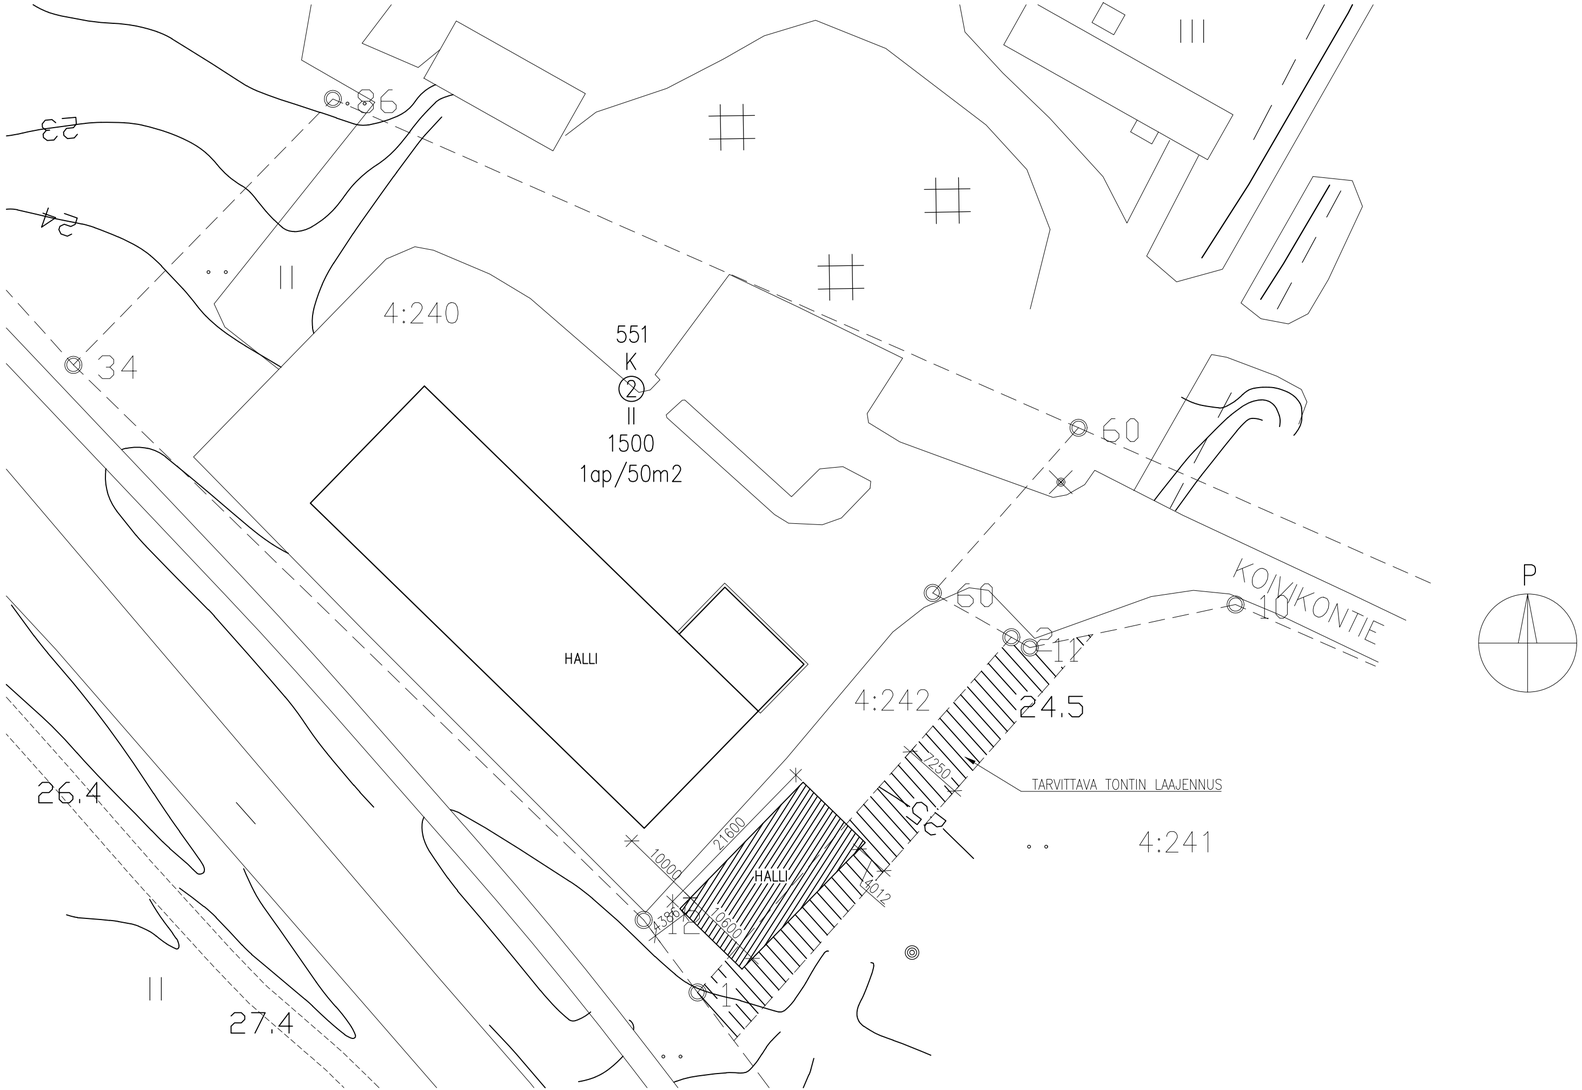

P

LUONNOS 5.11.2025

K.OSA	KORTTELI/TILA	TONTTI/RNo	RAKENNUSLUVAN TUNNUS		
Koivikko	551	2			
RAKENNUSTOIMENPIDE			PIIRUSTUSLAJI		JUOKS.No
UUDISRAKENNUS			PÄÄPIIRUSTUS		
RAKENNUSKOHTEEN NIMI JA OSOITE			PIIRUSTUKSEN SISÄLTÖ		MITTAKAAVAT
MUHOKSEN VARAOSAKESKUS OY			ASEMAPIIRROS		1:500
KOIVIKONTIE 5			.		.
91500 MUHOS			.		.
SUUNNITTELIJA			SUUN.ALA	TYÖ No	PIIR.No	MUUTOS
JARI RYTILÄ, Ins. (amk) 0400-492651 jarirytila@gmail.com			ARK			
PAIKKA, AIKA JA ALLEKIRJOITUS			PÄIVÄYS	YHT.HENK.		
XXX						