
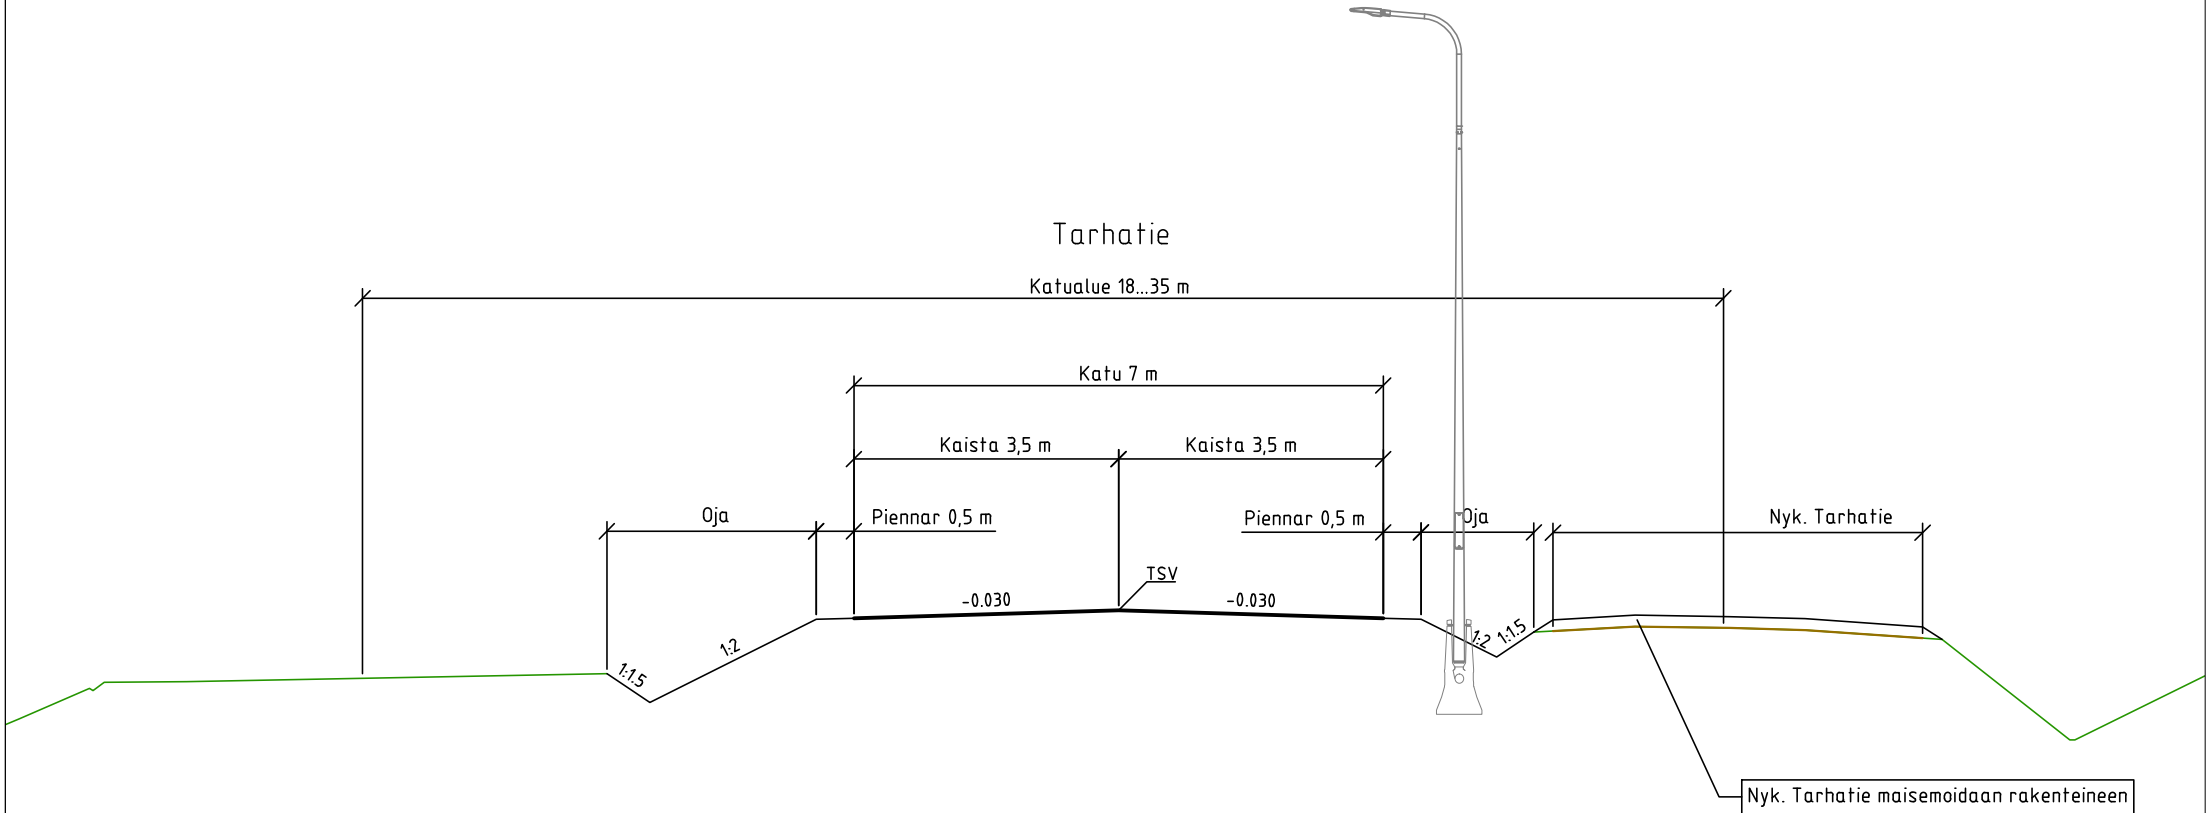


Tarhatie

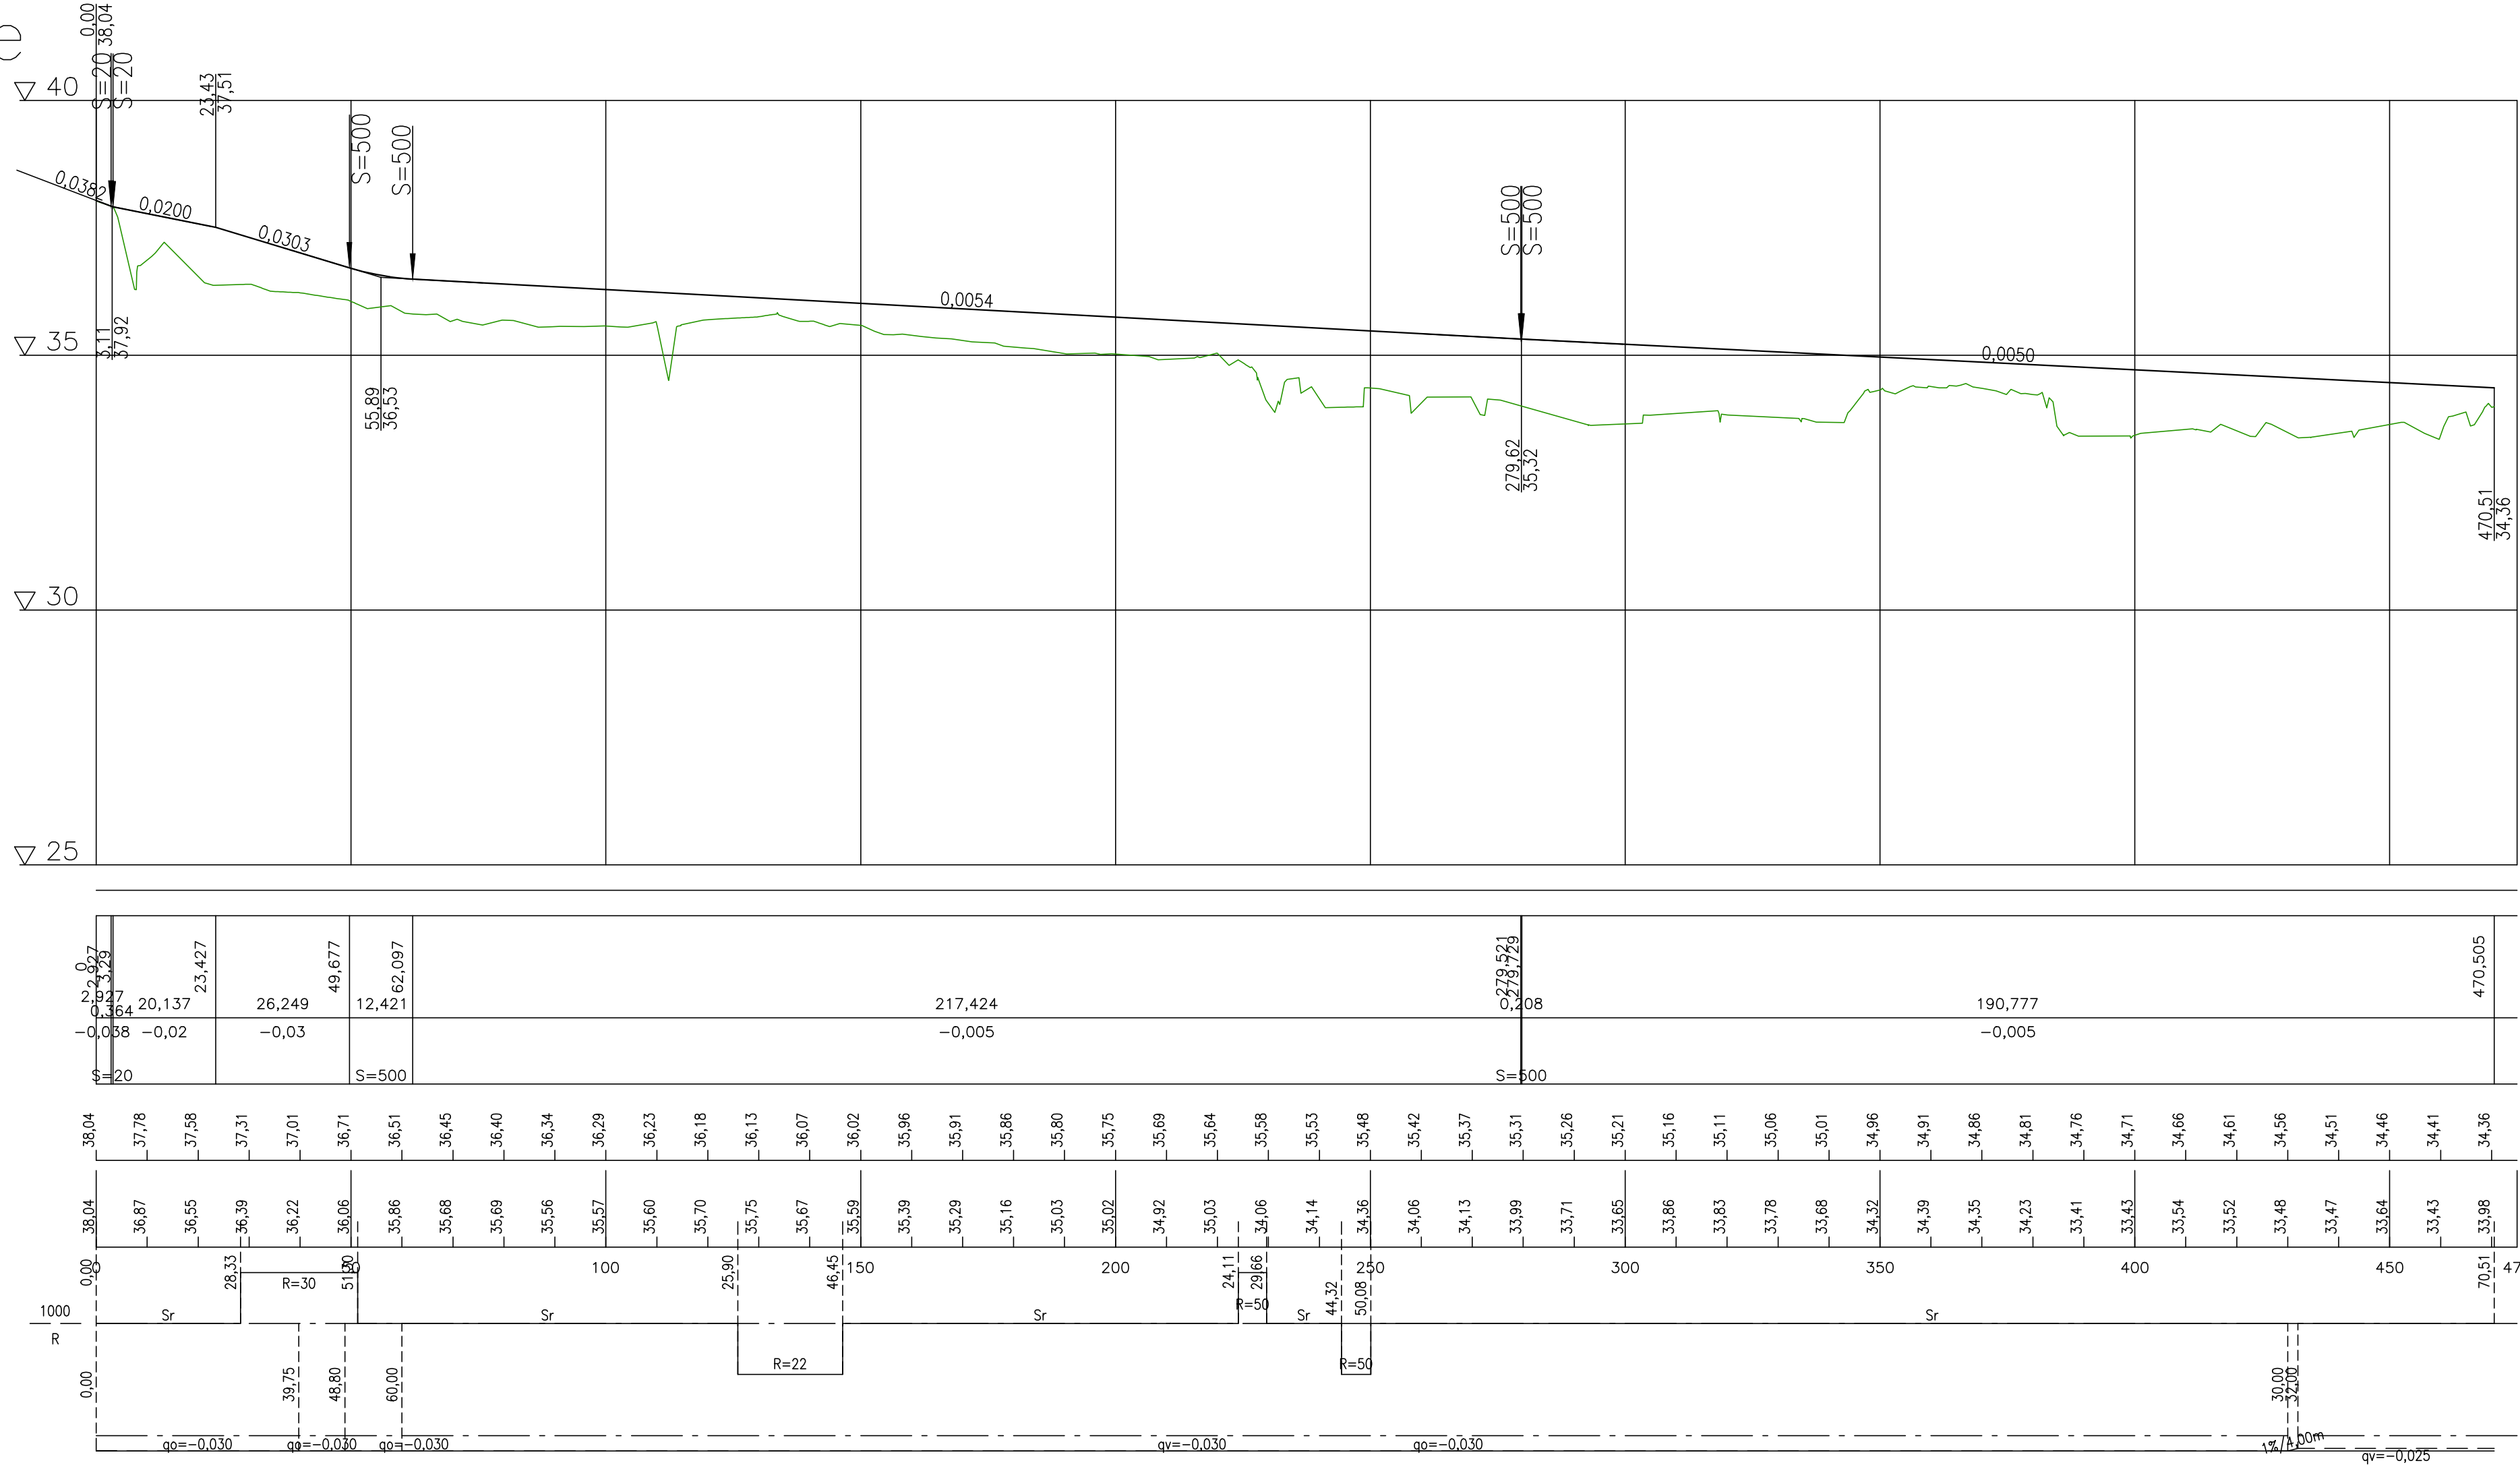

Merkki	Muutos	Pvm	Suunnittelija	Hyväksyjä
Koordinaattijärjestelmä	ETRS-GK26	Korkeusjärjestelmä	N2000	Mittakaava 1:1000/1:100
Kaupunginosa	Korila			
Hanketunnus	30108	Hanke	Korilan alueen katu- ja rakennussuunnitelma	
Kohde	Korila			
Suunnitteluvaihe	Katusuunnitelma	Asiakirjatyyppi		
Aihe	Tarhatie			
Asiasisältö	Pituusleikkaus			
Maveplan Oy Pöytäkatu 14, L1 7 70111 Kuopio puh. 044 556 9186	Muhoksen kunta Terveystieteiden Asematie 14 91500 Muhos			
Suunnittelija	Leevi Kettunen	Suunnittelutaja	Hannu Leskelä	
Projektipäällikkö	Sanna Pitkanen	Pvm	Piir.nro	
Piir.nro (konsultti)	30108/KS_PIT1	31.12.2025		