
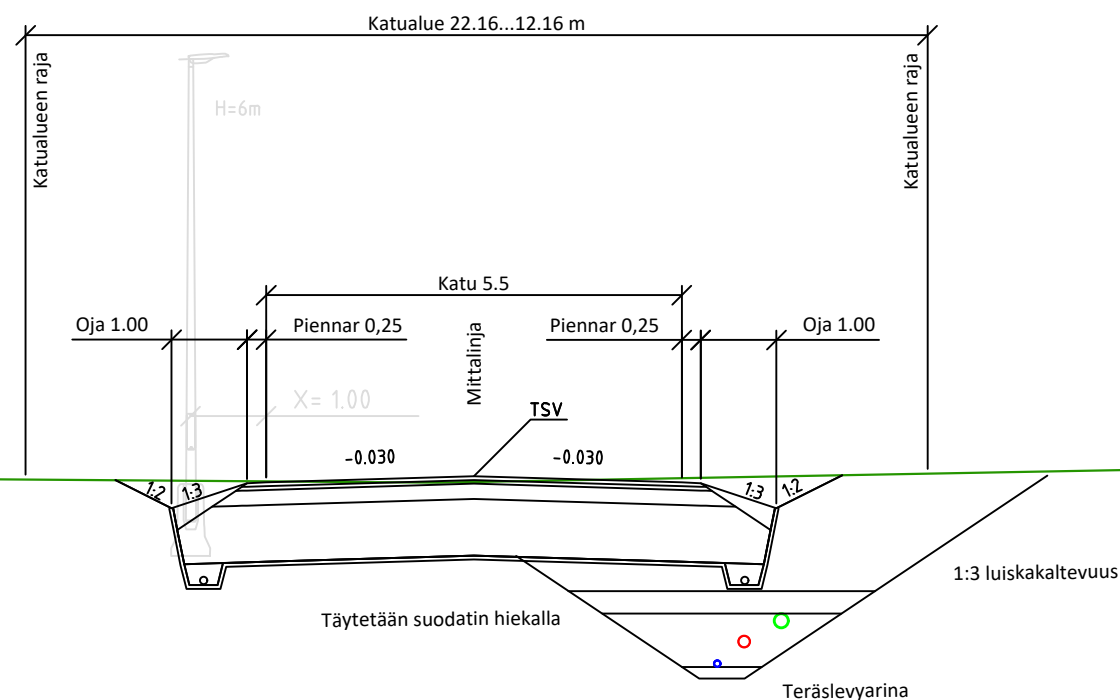


Jätevesi, sisäpohjan korkeus
Putken mitat ja laatu
Paalu, kaivoväli ja kaltevuus
Vesijohto, laen korkeus
Putken mitat ja laatu
Paalu
Hulevesi, sisäpohjan korkeus
Putken mitat ja laatu
Paalu, kaivoväli ja kaltevuus

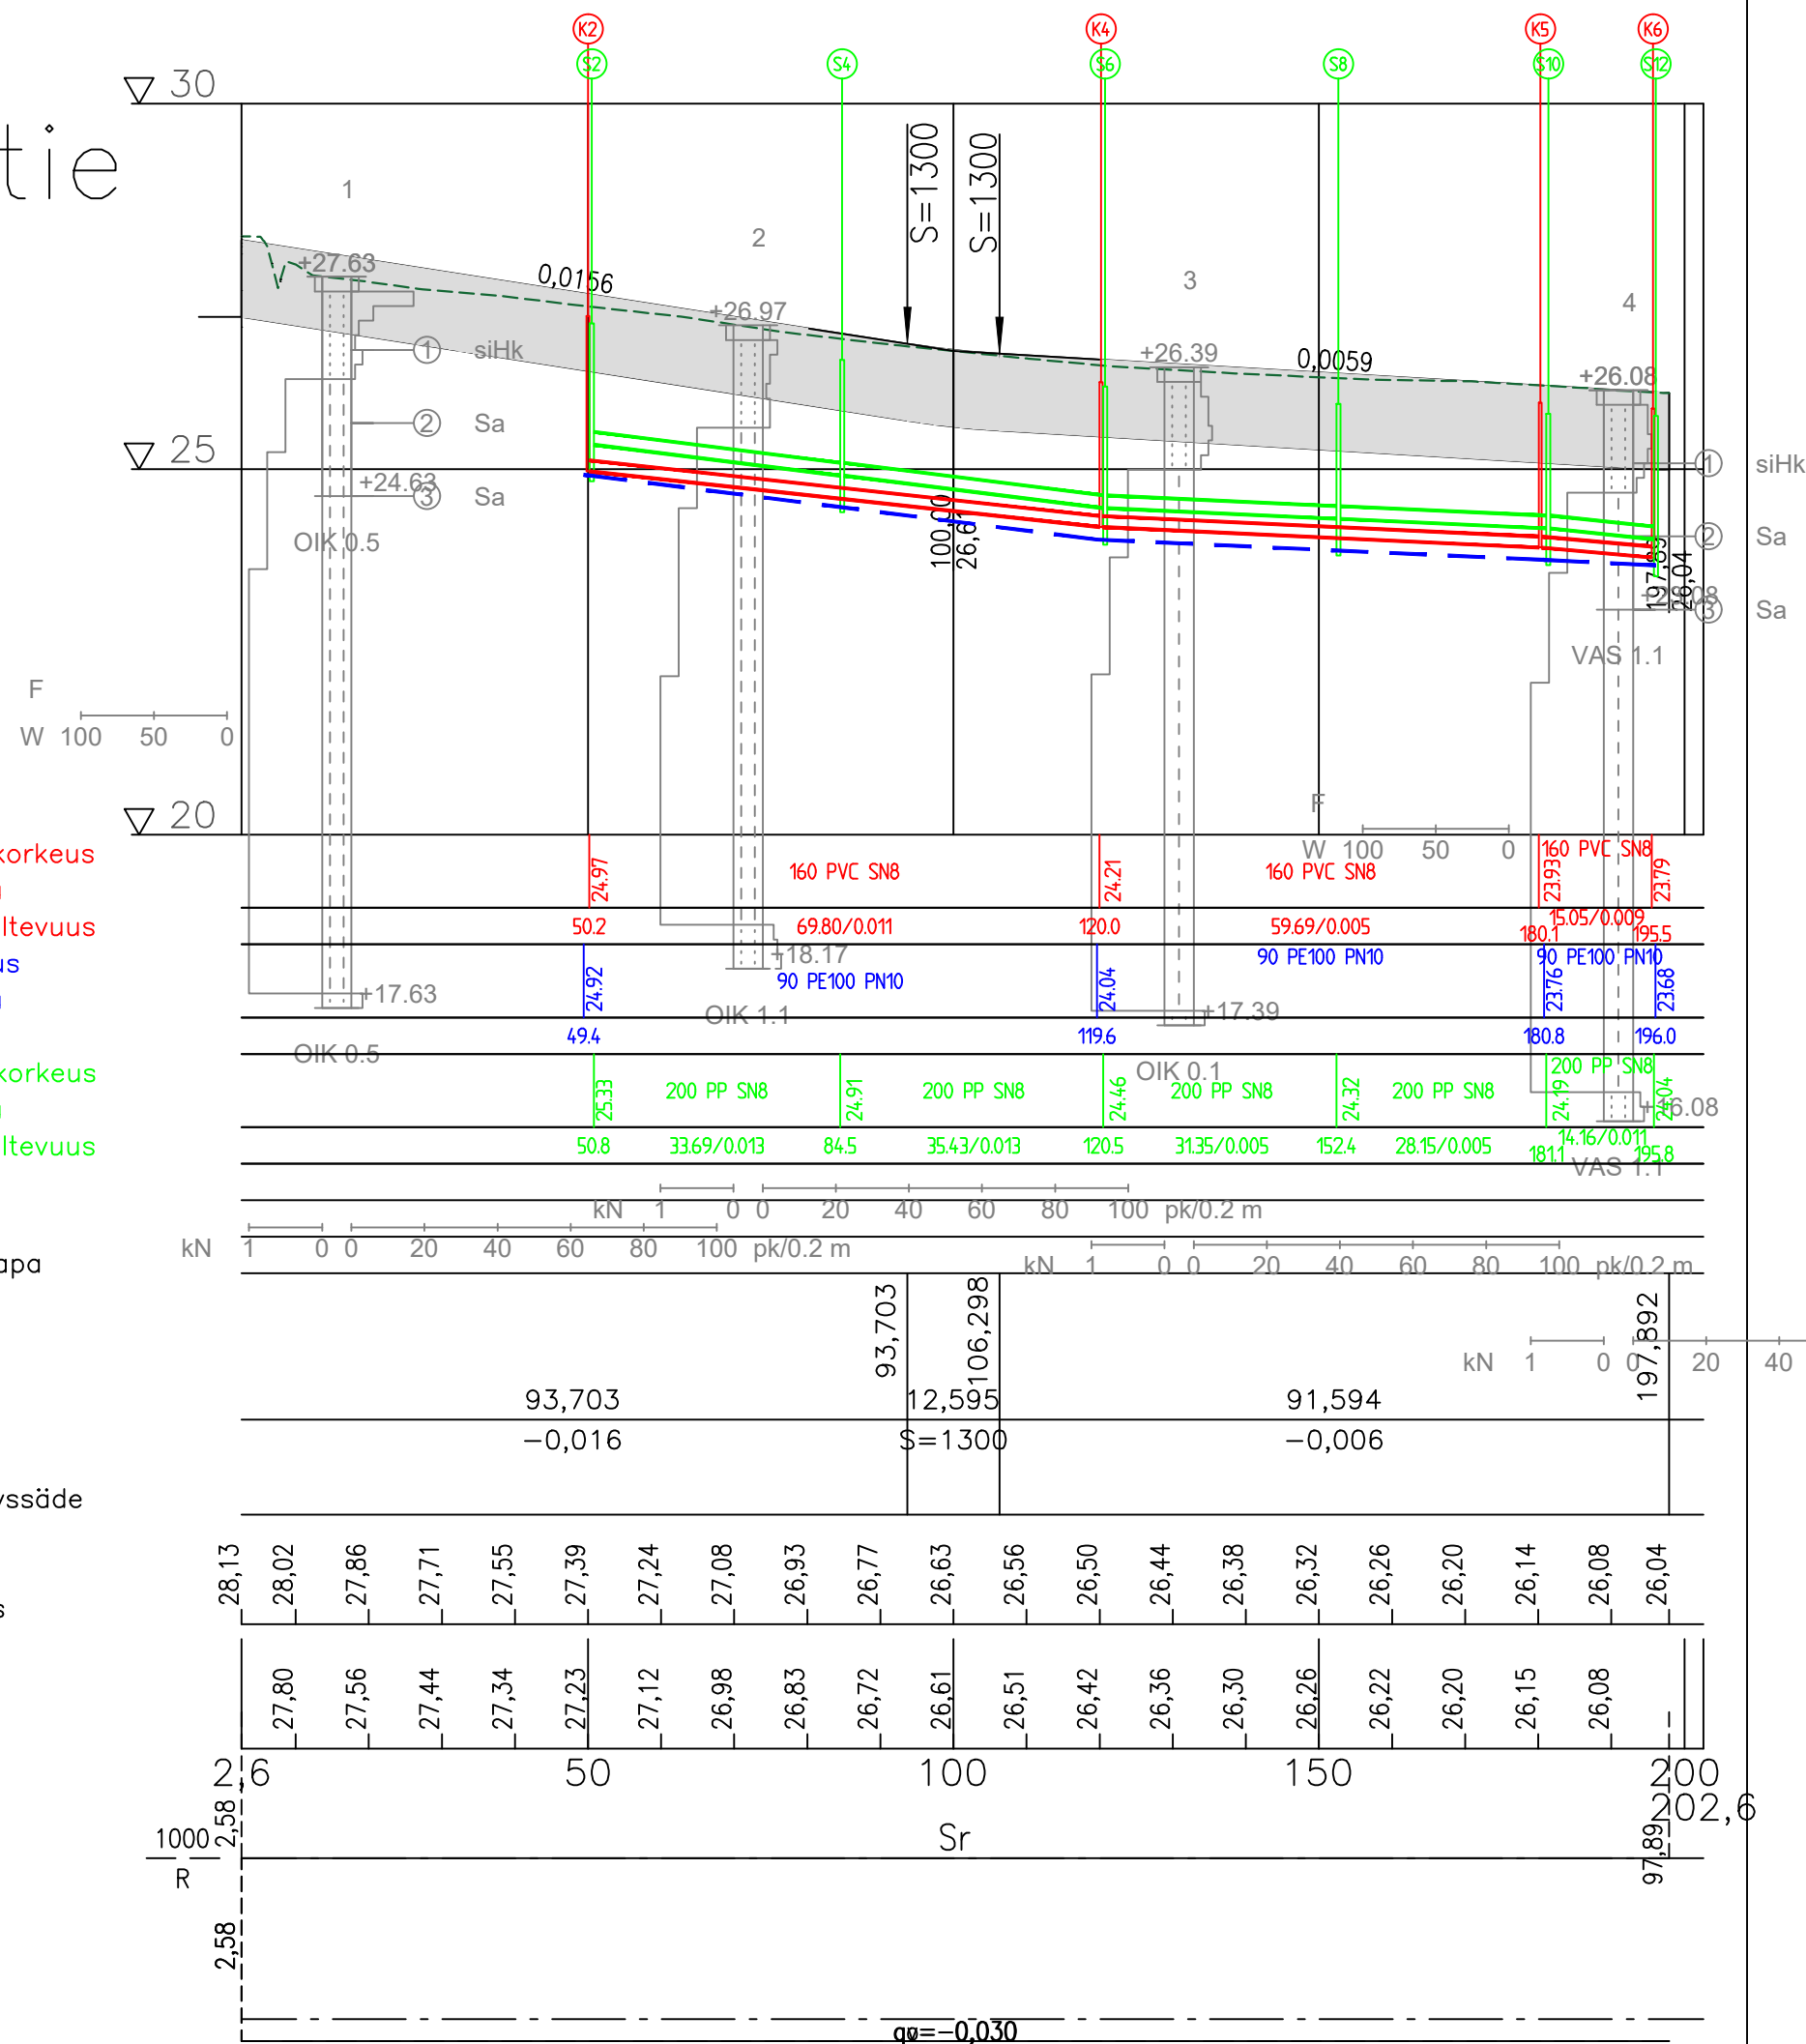

RAKENNEKERROKSET	
AB 16	50 mm
Profilointikerros 0/32, G 0	50 mm
Kantavakerros 0/56, G 0	200 mm
Masuunikuona	750 mm
Suodatinkangas	
YHTEENSÄ	1050 mm

Merkki	Muutos		Pvm	Suunnittelija Hyväksyjä
Koordinaattijärjestelmä		ETRS-GK26	Korkeusjärjestelmä	N2000 Mittakaava 1:1000/1:100
Kaupunginosa				
Hanketunnus		Hanke		
30108		Taimitie		
Kohde				
Taimitie, Muhoksen kunta				
Suunnitteluvaihe		Katusuunnitelma	Asiakirjatyyppi	
Aihe				
Pituusleikkaus				
Asiasisältö Pituusleikkaus				
 Maveplan Moveplan Oy Puijonkatu 14 LH 7 70111 Kuopio puh. 044 556 9186		 Muhoksen kunta Tekniset palvelut Asematie 14 91500 Muhos		
Suunnittelija	Sami Kananen		Suunnitteluttaja	Hannu Leskelä
Projektipääliikkö	Sanna Pitkänen		Pvm	Piir.nro
Piir.nro (konsultti)	30108/PIT1		5.12.2025	