


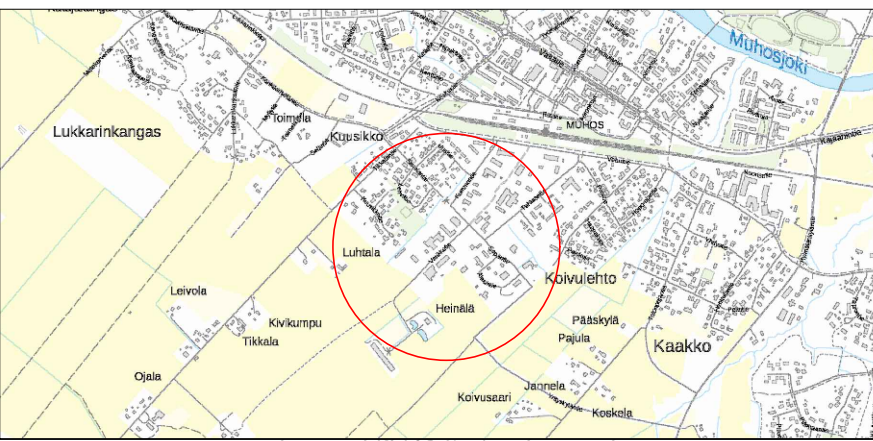

Merkki	Muutos		Pvm	Suunnittelu	Hyväksyjä
Koordinaattijärjestelmä		ETRS-GK26	Korkeusjärjestelmä	N2000	Mittakaava 1: 500
Kaupunginosa		Koivulehto			
Hanketunnus		Hanke			
30108		Varikkotien hulevesisuunnitelma			
Kohde					
Varikkotie					
Suunnitteluvaihe			Rakennussuunnitelma		
Aihe					
Kuivatus					
Asiasisältö					
 Maveplan Moveplan Oy Puijonkatu 14 LH 7 70111 Kuopio puh. 044 556 9186		 Muhoksen kunta Tekniset palvelut Asematie 14 91500 Muhos			
Suunnittelija		Leevi Kettunen		Suunnitteluttaja Hannu Leskelä	
Projektipäällikkö		Sanna Pitkänen		Pvm	Piir.nro
Piir.nro (konsultti)		30108/AP1		31.10.2025	