


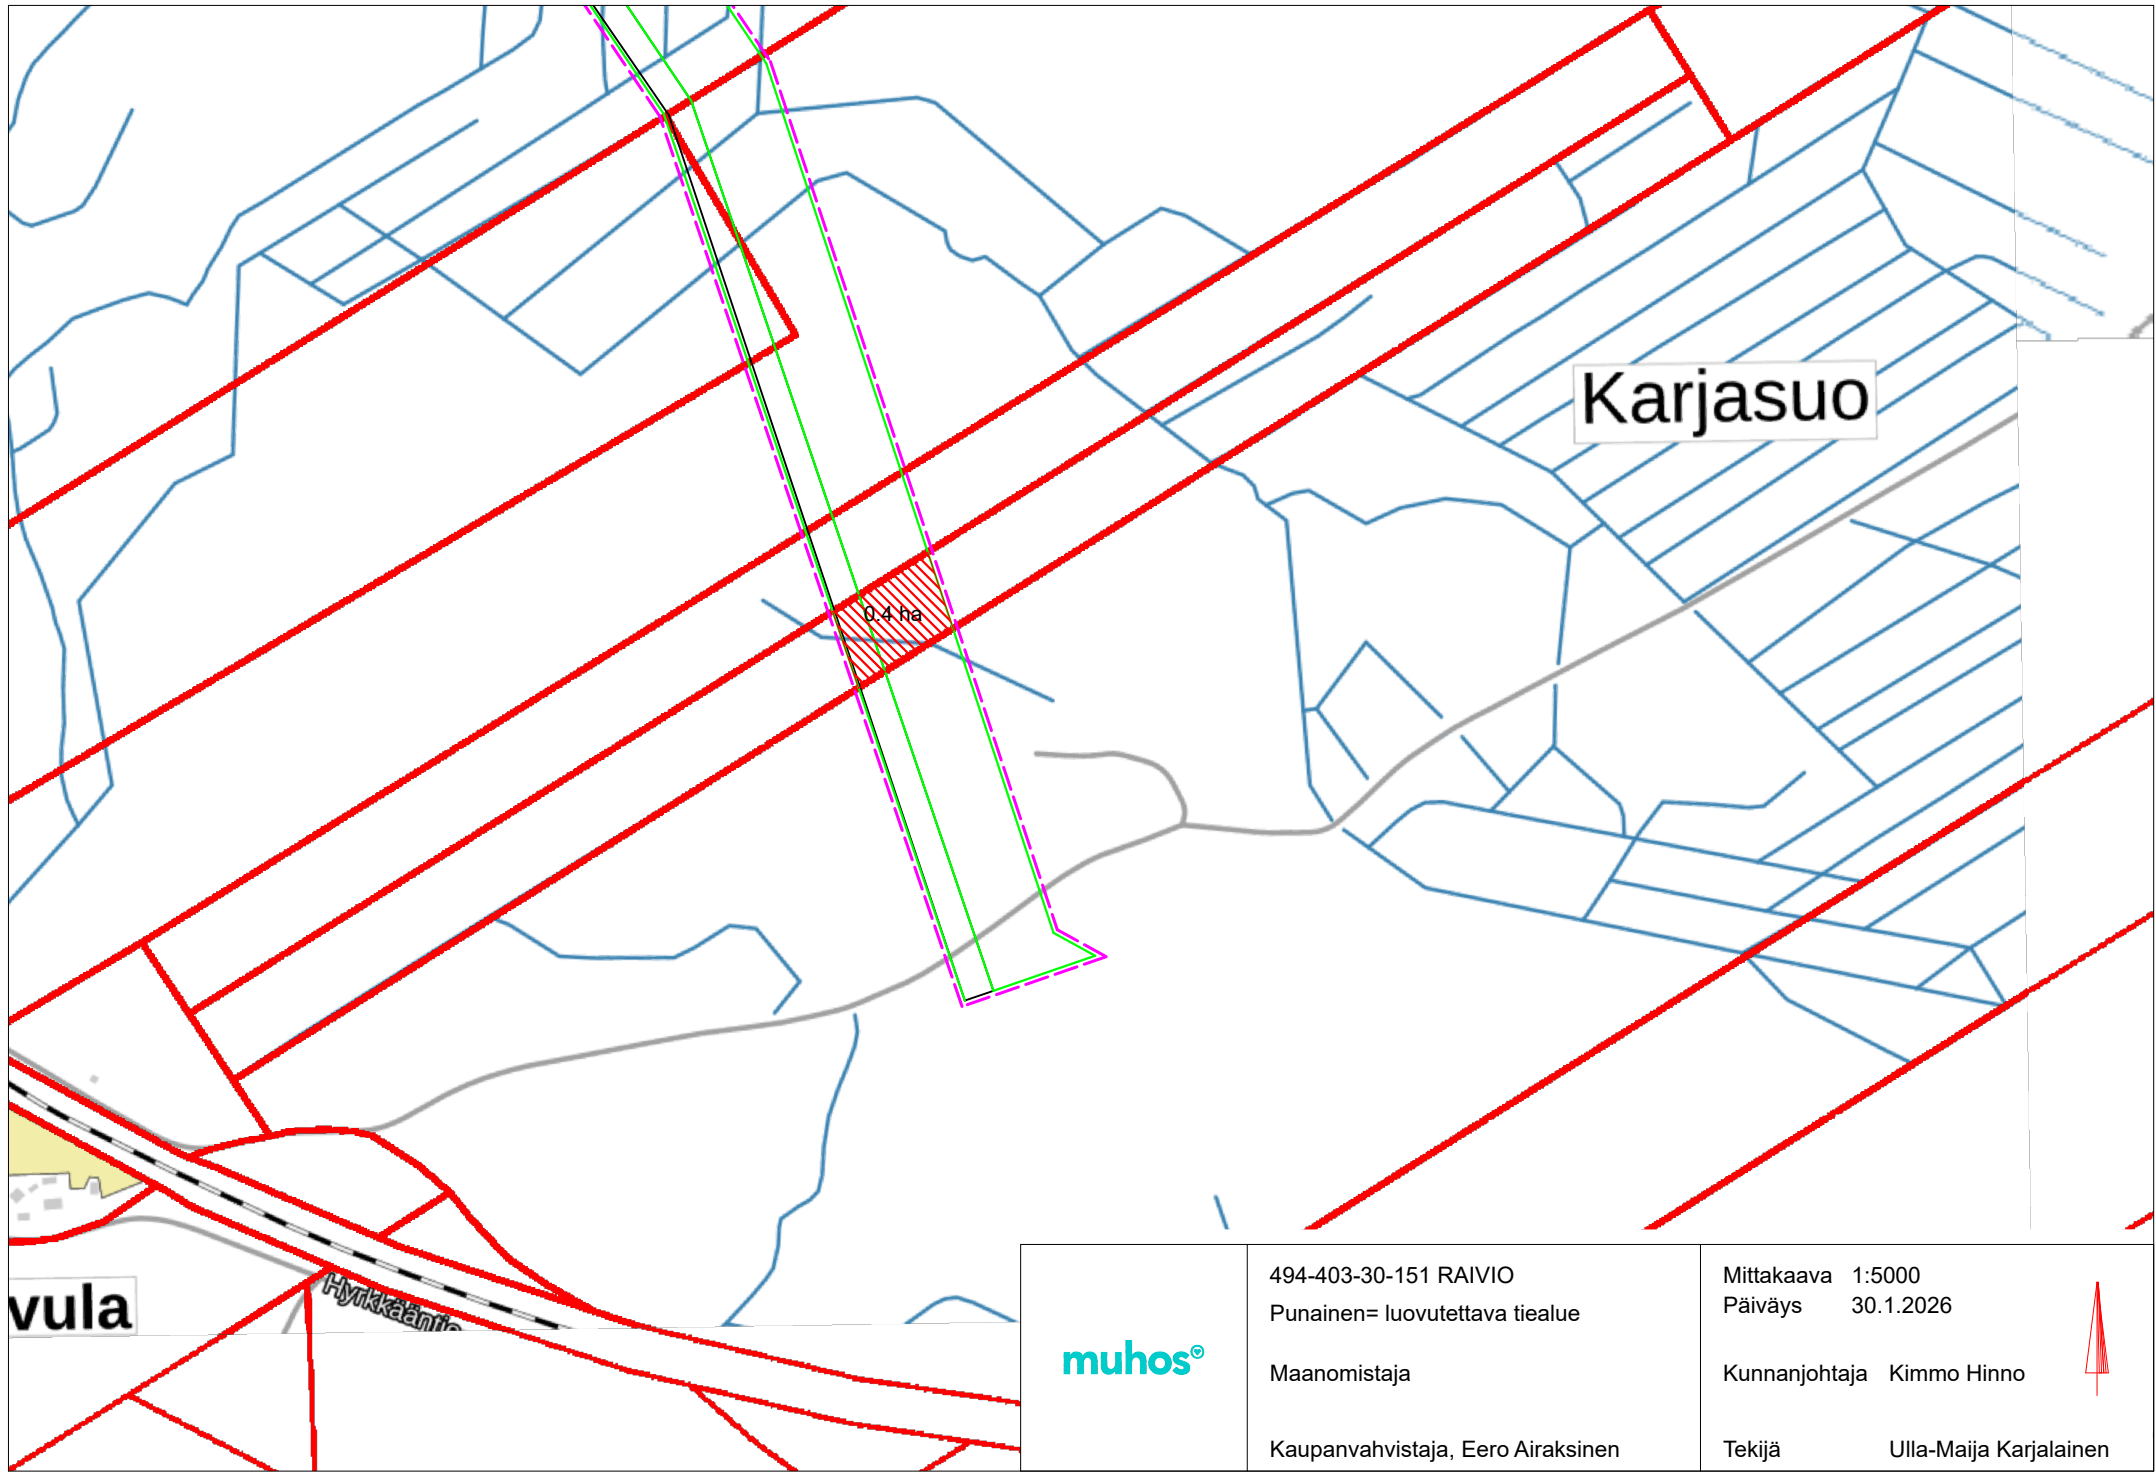

muhos®

494-403-30-151 RAIVIO
Punainen= luovutettava tiealue

Maanomistaja

Kaupanhahvistaja, Eero Airaksinen

Mittakaava 1:5000
Päiväys 30.1.2026

Kunnanjohtaja Kimmo Hinnio

Tekijä Ulla-Maija Karjalainen