


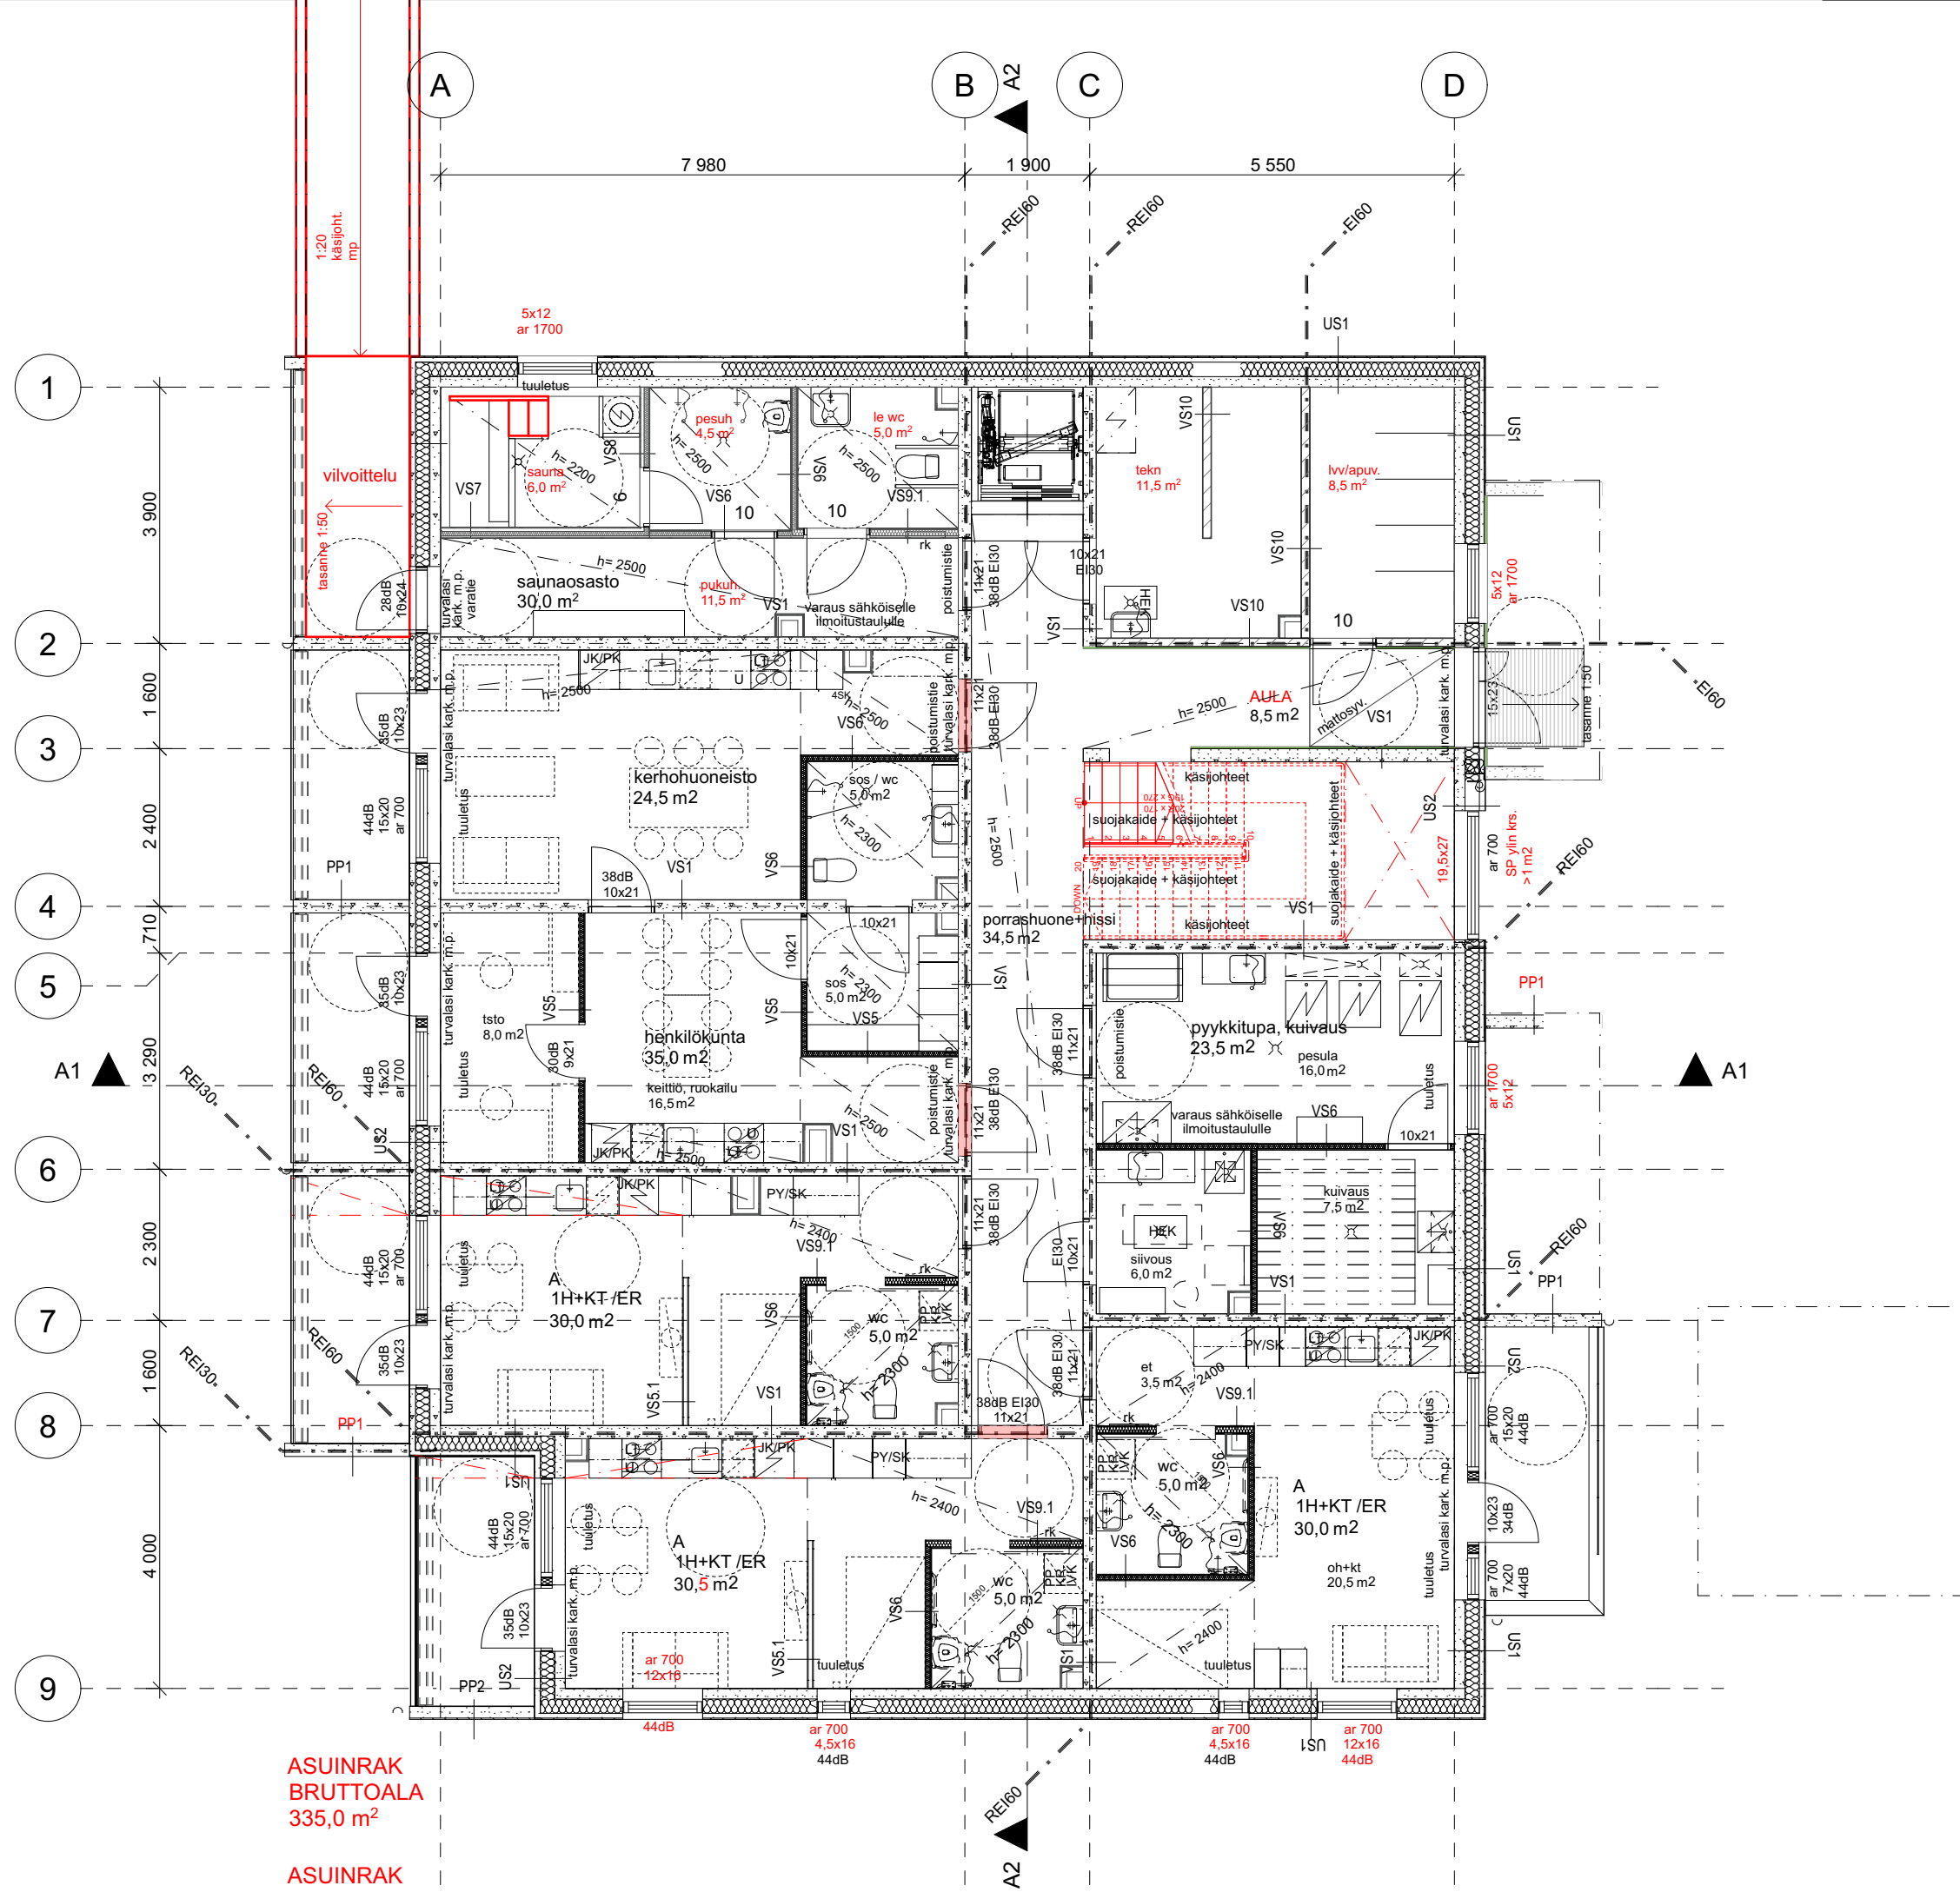

ASUINRAK
BRUTTOALA
335,0 m²

ASUINRAK
Kerrosala 25 cm
296,4 m²

PINTA-ALA Kerrosalat 25 cm muk.			
Vyöhykkeen numero	Sijoituskerroksen nimi	Vyöhykkeen nimi	Mitattu pinta-ala
ASUINRAK			
	1. Kerros	Kerrosala 25 cm	296,4
	2. Kerros	Kerrosala 25 cm	309,0
	3. Kerros	Kerrosala 25 cm	309,0
	4. Kerros	Kerrosala 25 cm	309,0
			1 223,4 m²

VIITESUUNNITELMIEN KEHITTÄMINEN

- sisääntulo tehty turvallisemmaksi ja esteettömämmäksi maanpinnan muotoilulla
- huoltovapaampi sisääntuloympäristö ilman porraskaskelmia ja luiskaa
- sisääntuloaulan käytettävyyttä, viihtyisyyttä ja avaruutta parannettu tila- ja ovijärjestelyillä
- huoltovapaampi julkisivu: vältetään lumen kertyminen julkisivua vasten koska sisäänkäynnin ja vilvoittelun katoksina toimivat yläpuoliset parvekkeet
- vilvoittelu sijoitettu suojaisemmin, tilavammin ja edullisempaan ilmansuuntaan parvekkeen alle
- porrashuoneen valoisuutta ja tilallista avaruutta parannettu ulkoseinälinjan muutoksella
- asuntojen ja yhteistilojen esteettömyyttä ja turvallisuutta parannettu siirtämällä ovia niin, että painikepuolelle jää tilaa
- päätyasunnot tehty valoisammiksi ja kodikkaammiksi päätyjulkisivuun lisätyillä ikkunoilla
- viemäri- ja ilmanvaihtohormit lisäty

asunnot tarkemmin ks. 2.-4. krs

Kaupunginosa/Kylä Muhos Kirkkonkylä	Kortteli/Tila 62	Tontti/Rnro 5	Viranomaisten merkintöjä	
Rakennustoimenpide Uudisrakennus			Piirustuslaji LUONNOS	Juokseva nro 57
Rakennuskohde Muhos Asematie Asematie 16 901500 Muhos			Piirustuksen sisältö Asuinkerrostalo, 1. kerros	Mittakaava 1:100, 1:1
Suunnittelijan yhteystiedot: yritys, osoite ja puhelinnumero Vauhtiiviiva Oy Kirkkokatu 20 90100 Oulu 08 570 0030			Piirustuksen ID ARK 03-01	Muutos
Vastuullinen suunnittelija: nimi, tutkinto, allekirjoitus ja päiväys Asko Kilpeläinen, Arkkitehti 25.11.2028			Suunnitteluala ARK	