


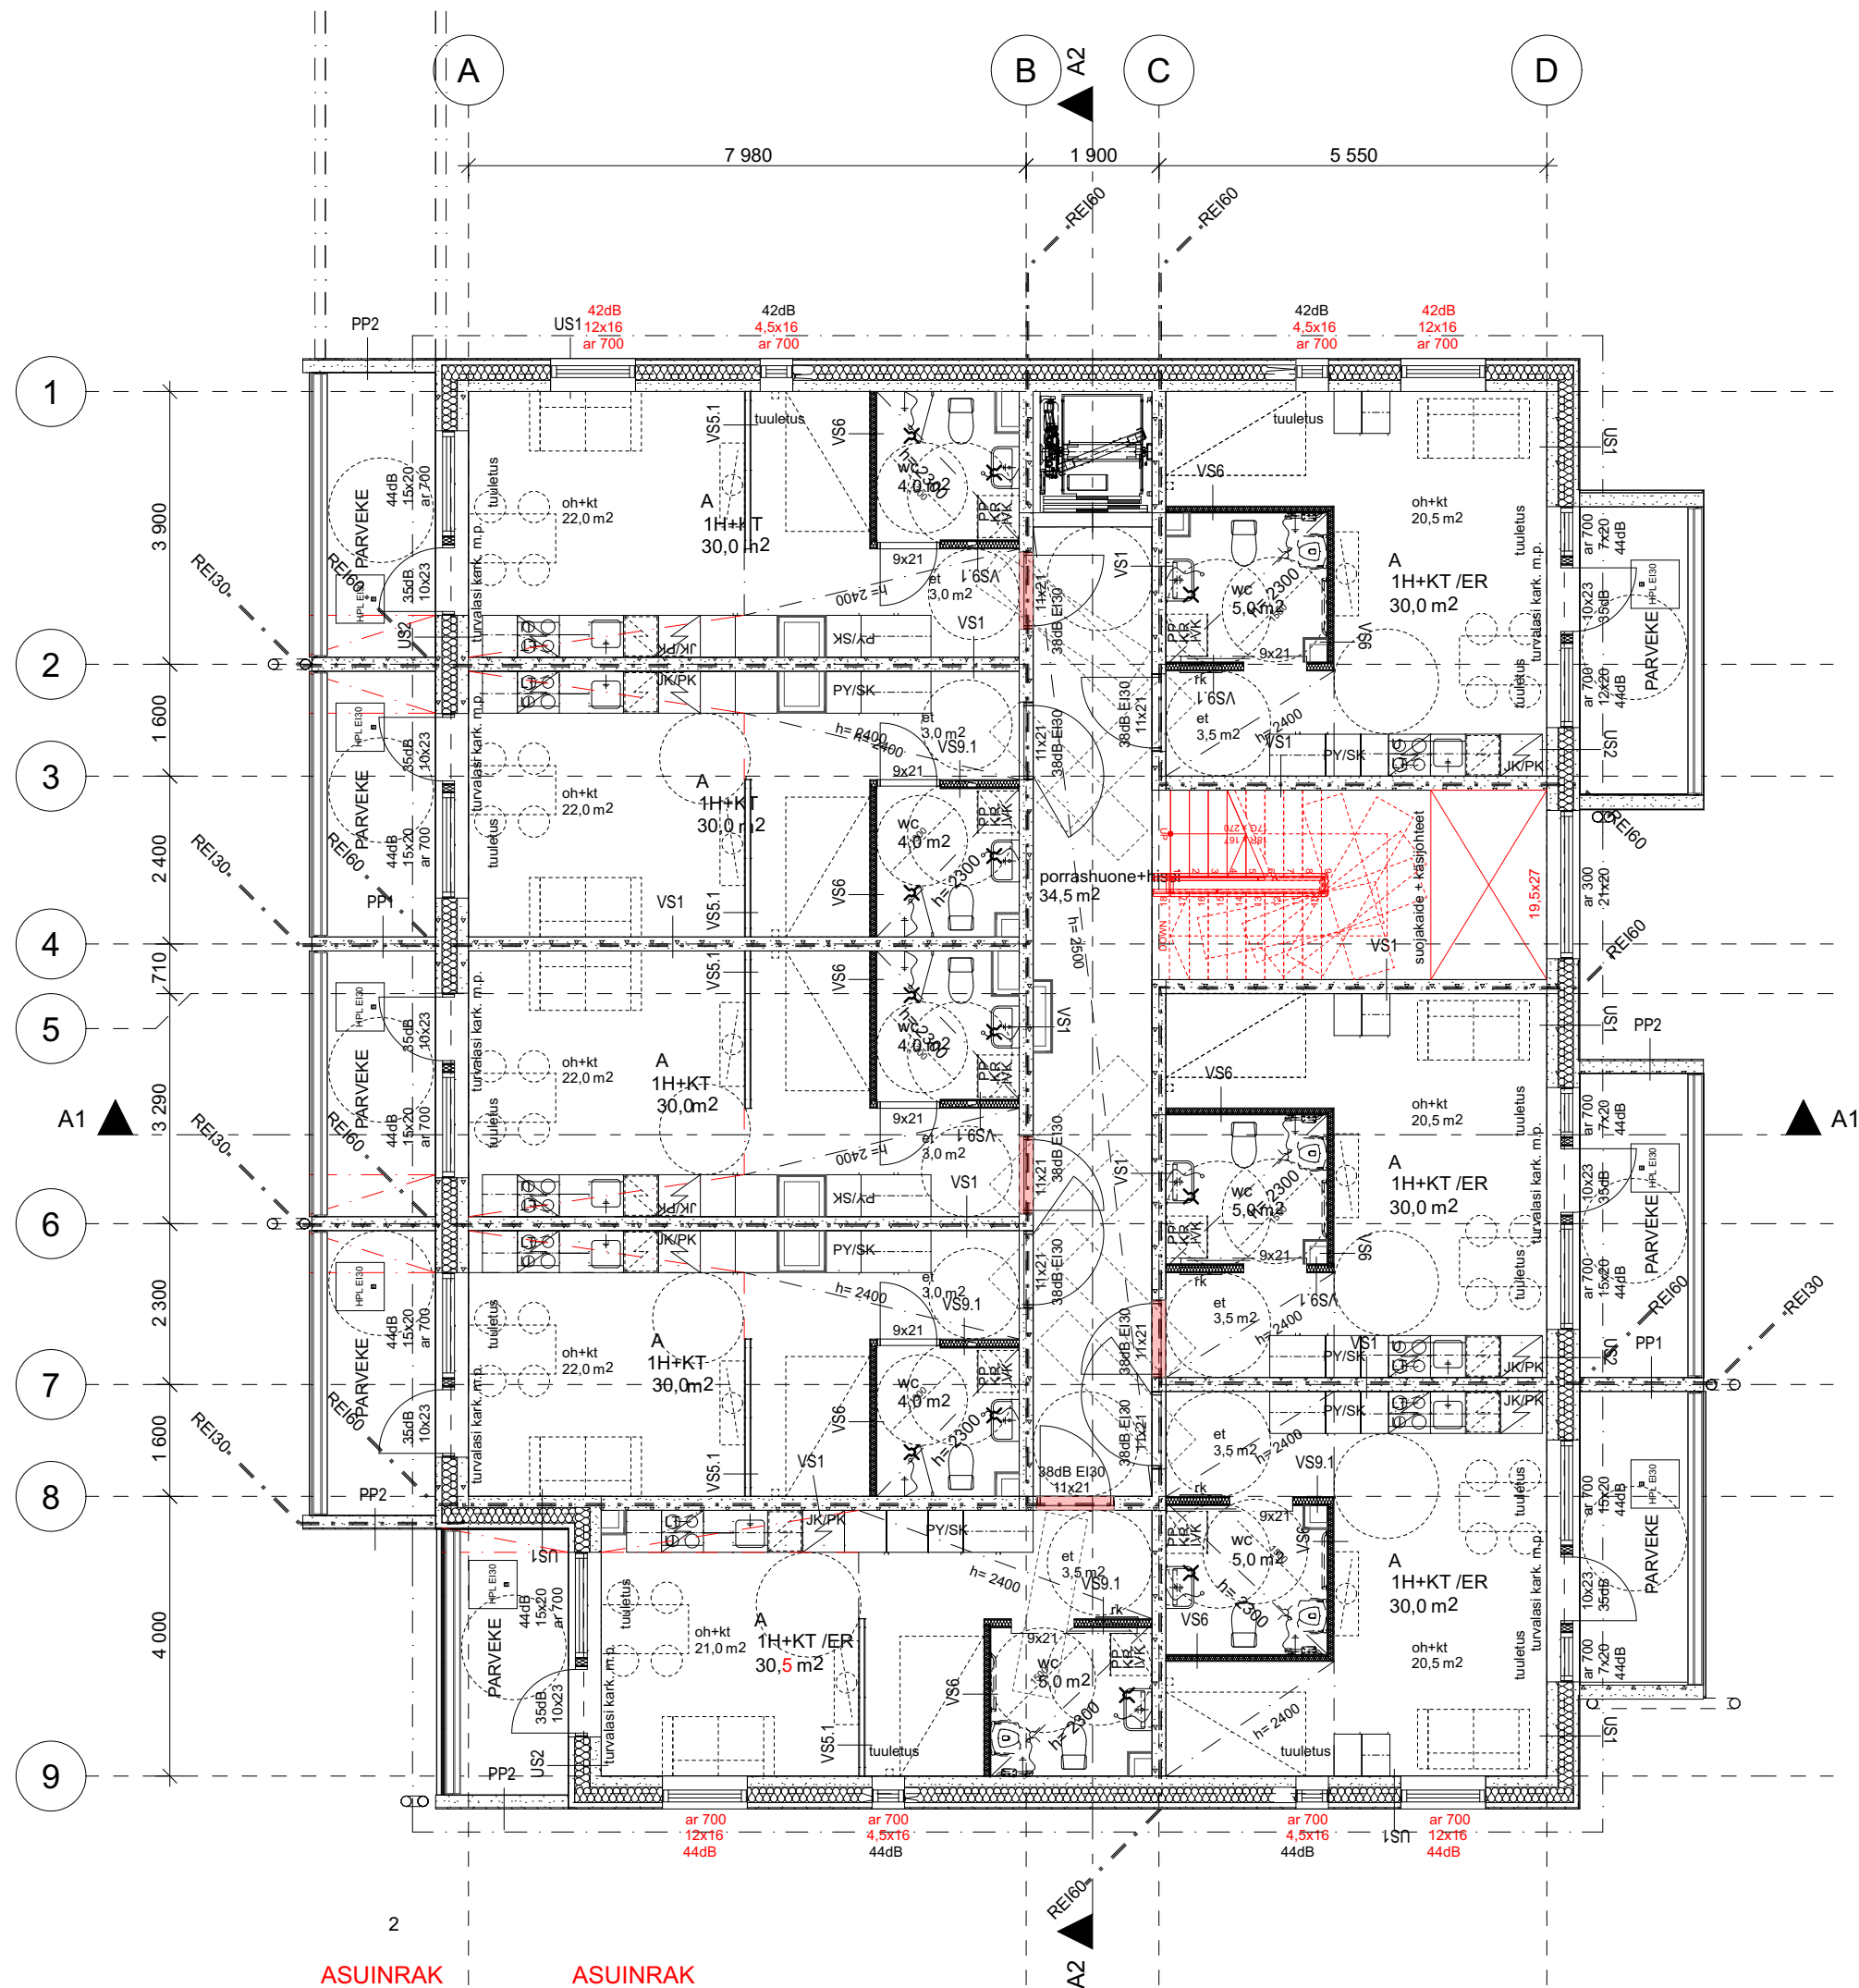

ASUINRAK
Kerrosala 25 cm
309,0 m²

ASUINRAK
BRUTTOALA
330,5 m²

VIITESUUNNITELMIEN KEHITTÄMINEN

- paarikuljetus asuntoihin tutkittu (turvallisuus)
- asuntojen esteettömyyttä ja turvallisuutta parannettu siirtämällä ovia niin, että painikepuolelle jää tilaa
- päätyjulkisivuun avattu huoneen ikkunoita: kodikkaampi ilme, valoisampi asunto
- rata- ja liikennemelun torjuntaa ja yksityisyyttä parannettu korvaamalla parvekkeiden sivujen lasitukset betonipielillä
- porrashuoneen valoisuutta ja tilallista avaruutta parannettu ulkoseinälinjan muutoksella
- päätyasunnot tehty valoisammiksi ja kodikkaammiksi päätyjulkisivuun lisätyillä ikkunoilla
- viemäri- ja ilmanvaihtohormit sekä korvausilmakanavien koteloinnit lisätty

Kaupunginosa/Kylä Muhos Kirkkonkylä	Kortteli/Tila 62	Tontti/Rnro 5	Viranomaisten merkintöjä	
Rakennustoimenpide Uudisrakennus			Piirustuslaji LUONNOS	Juokseva nro 57
Rakennuskohde Muhos Asematie Asematie 16 901500 Muhos			Piirustuksen sisältö Asuinkerrostalo, 2.-4. krs	Mittakaava 1:100, 1:1
Suunnittelijan yhteystiedot: yritys, osoite ja puhelinnumero Vauhtiviiva Oy Kirkkokatu 20 90100 Oulu 08 570 0030			Piirustuksen ID ARK 03-02	Muutos
Vastuullinen suunnittelija: nimi, tutkinto, allekirjoitus ja päiväys Asko Kilpeläinen, Arkkitehti 25.11.2025			Suunnitteluala ARK	