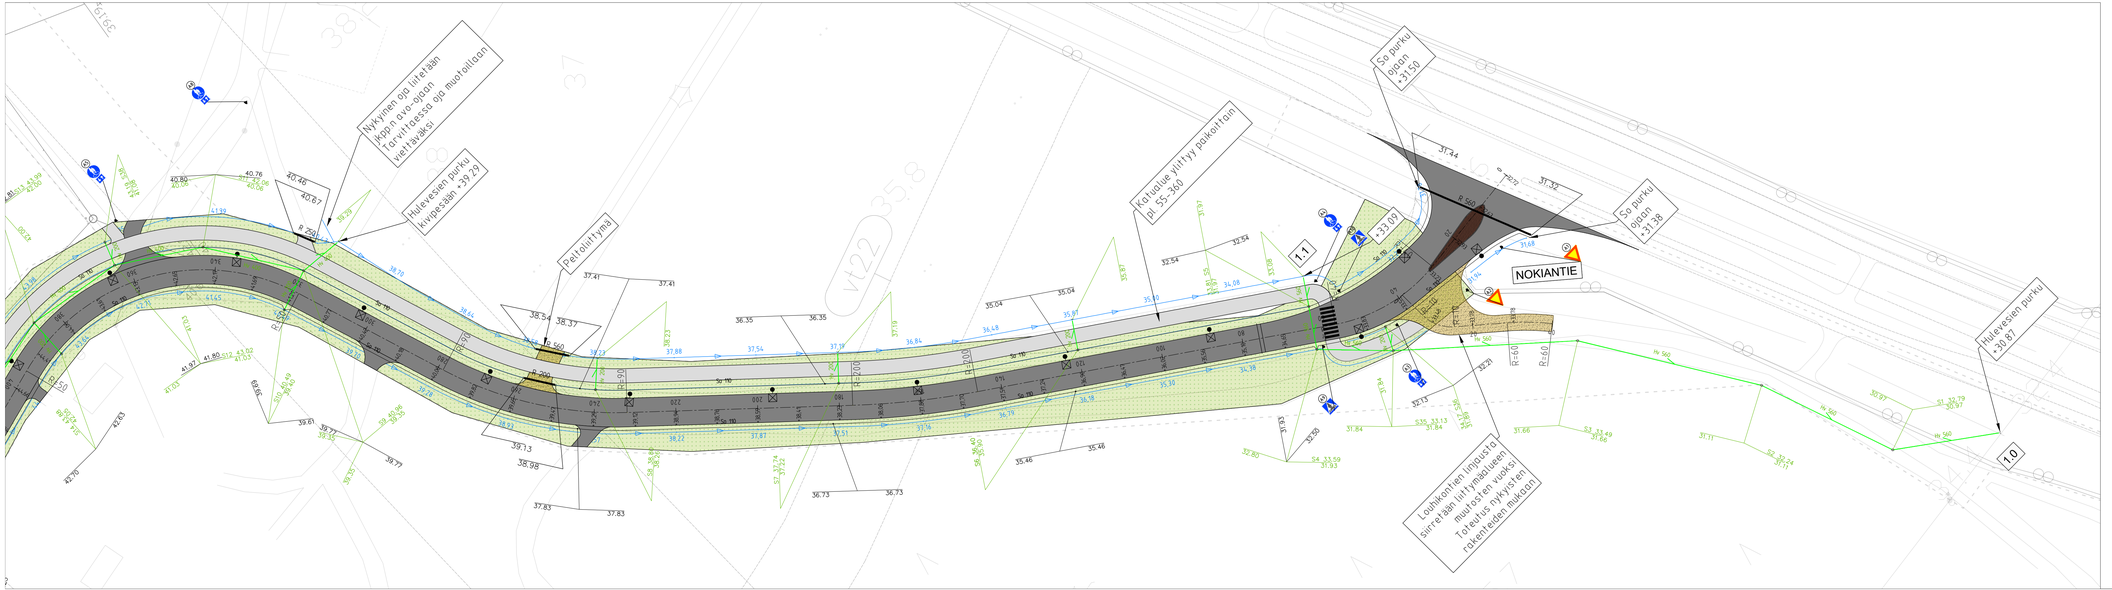

Liittymän tulppasaareke rakennetaan Väylävirastan tasaliittymäohjeen kuvan 5.18: "Liittymätyypin L1-a tulppasaareke" mukaisesti reunakivellä korotettuna

Tulppasaarekkeen tarkemmat mitat on esitetty edellä mainitussa ohjeessa

MERKINNÄT

Katualueen raja

KORKEUDET JA KUIVATUS

- Hulevesi
- Hulevesikaivo, rihtiläkansi
- Hulevesikaivo, umpikansi
- Painanne, pohjan korko ja virtaussuunta
- Salaoja ja tarkastusputki

PINNOITTEET

- Ajorata, asfaltti
- Yhdistetty pyörä- ja jalkakäytävä, asfaltti
- Murskepinta

ISTUTETTAVA KASVILLISUUS

- Viheralue, nurmi

Merkki	Muutos	Pvm	Suunnittelija	Hyväksyjä

Koordinaattijärjestelmä: ETRS-GK26	Korkeusjärjestelmä: N2000 / Mittakaava 1:500
Kaupunginosa: Nokiankangas	
Hankenumero: 3010B	Hanke: Nokiankankaan katu- ja rakennussuunnitelma
Kohde: Nokiankangas	
Suunnitteluvaihe: Katusuunnitelma	Asiakirjatyyppi:
Aihe: Nokiantie pl. 0–380	
Asiasisältö: Asemapiirros	

Maveplan Oy
Puijonintie 14 LK 7
70211 Kuopio
puh. 041 556 9186

Muhoksen kunta
Tekniset palvelut
Aseman tie 14
90500 Muhos

Suunnittelija: Leevi Kettunen		Suunnittelutoteuttaja: Hannu Leskelä	
Projektipäällikkö: Sanna Pitkänen		Pvm: 5.12.2025	Piir.nro:
Piir.nro (konsultti): 3010B/AP1			