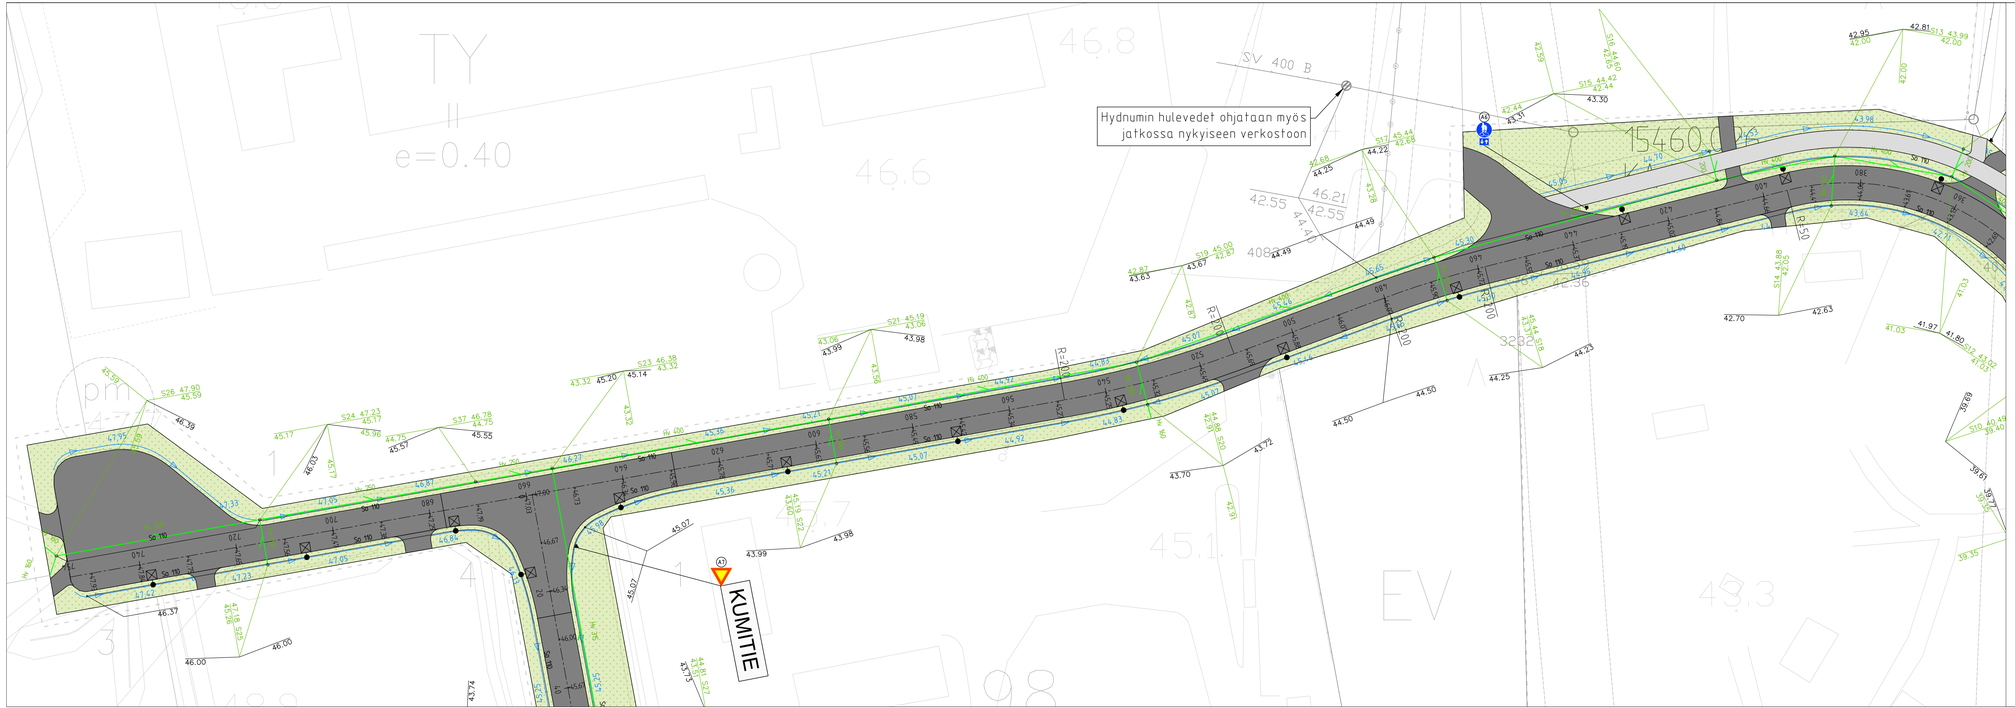

MERKINNÄT

Katualueen raja

KORKEUDET JA KUIVATUS

- Hulevesi
- Hulevesikaivo, ritiläkansi
- Hulevesikaivo, umpikansi
- Painanne, pohjan korko ja virtaussuunta
- Salaoja ja tarkastusputki

PINNOITTEET

- Ajorata, asfaltti
- Yhdistettu pyörä- ja jalkakäytävä, asfaltti
- Murskepinta

ISTUTETTAVA KASVILLISUUS

- Viheralue, nurmi

Merkki	Muutos	Pvm	Suunnittelija	Hyväksyjä

Koordinaattijärjestelmä ETRS–GK26	Korkeusjärjestelmä N2000	Mittakaava 1:500	
Kaupunginosa Nokiankangas			
Hanketunnus 30108	Hanke Nokiankankaan katu– ja rakennussuunnitelma		
Kohde Nokiankangas			
Suunnitteluvaihe Katusuunnitelma		Aslakirjatyyppi	
Alhe Nokiantie pl. 380–760			
Asiasisältö Asemapiirros			

Maveplan Oy
Puijonkatu 14 LH 7
70111 Kuopio
puh. 044 556 9186

Muhoksen kunta
Tekniset palvelut
Asemotie 14
91500 Muhos

Suunnittelija	Leevi Kettunen	Suunnitteluttaja	Hannu Leskelä
Projektipäällikkö	Sanna Pitkänen	Pvm 5.12.2025	Piir.nro
Piir.nro (konsultti)	30108/AP2		