


Kumitie

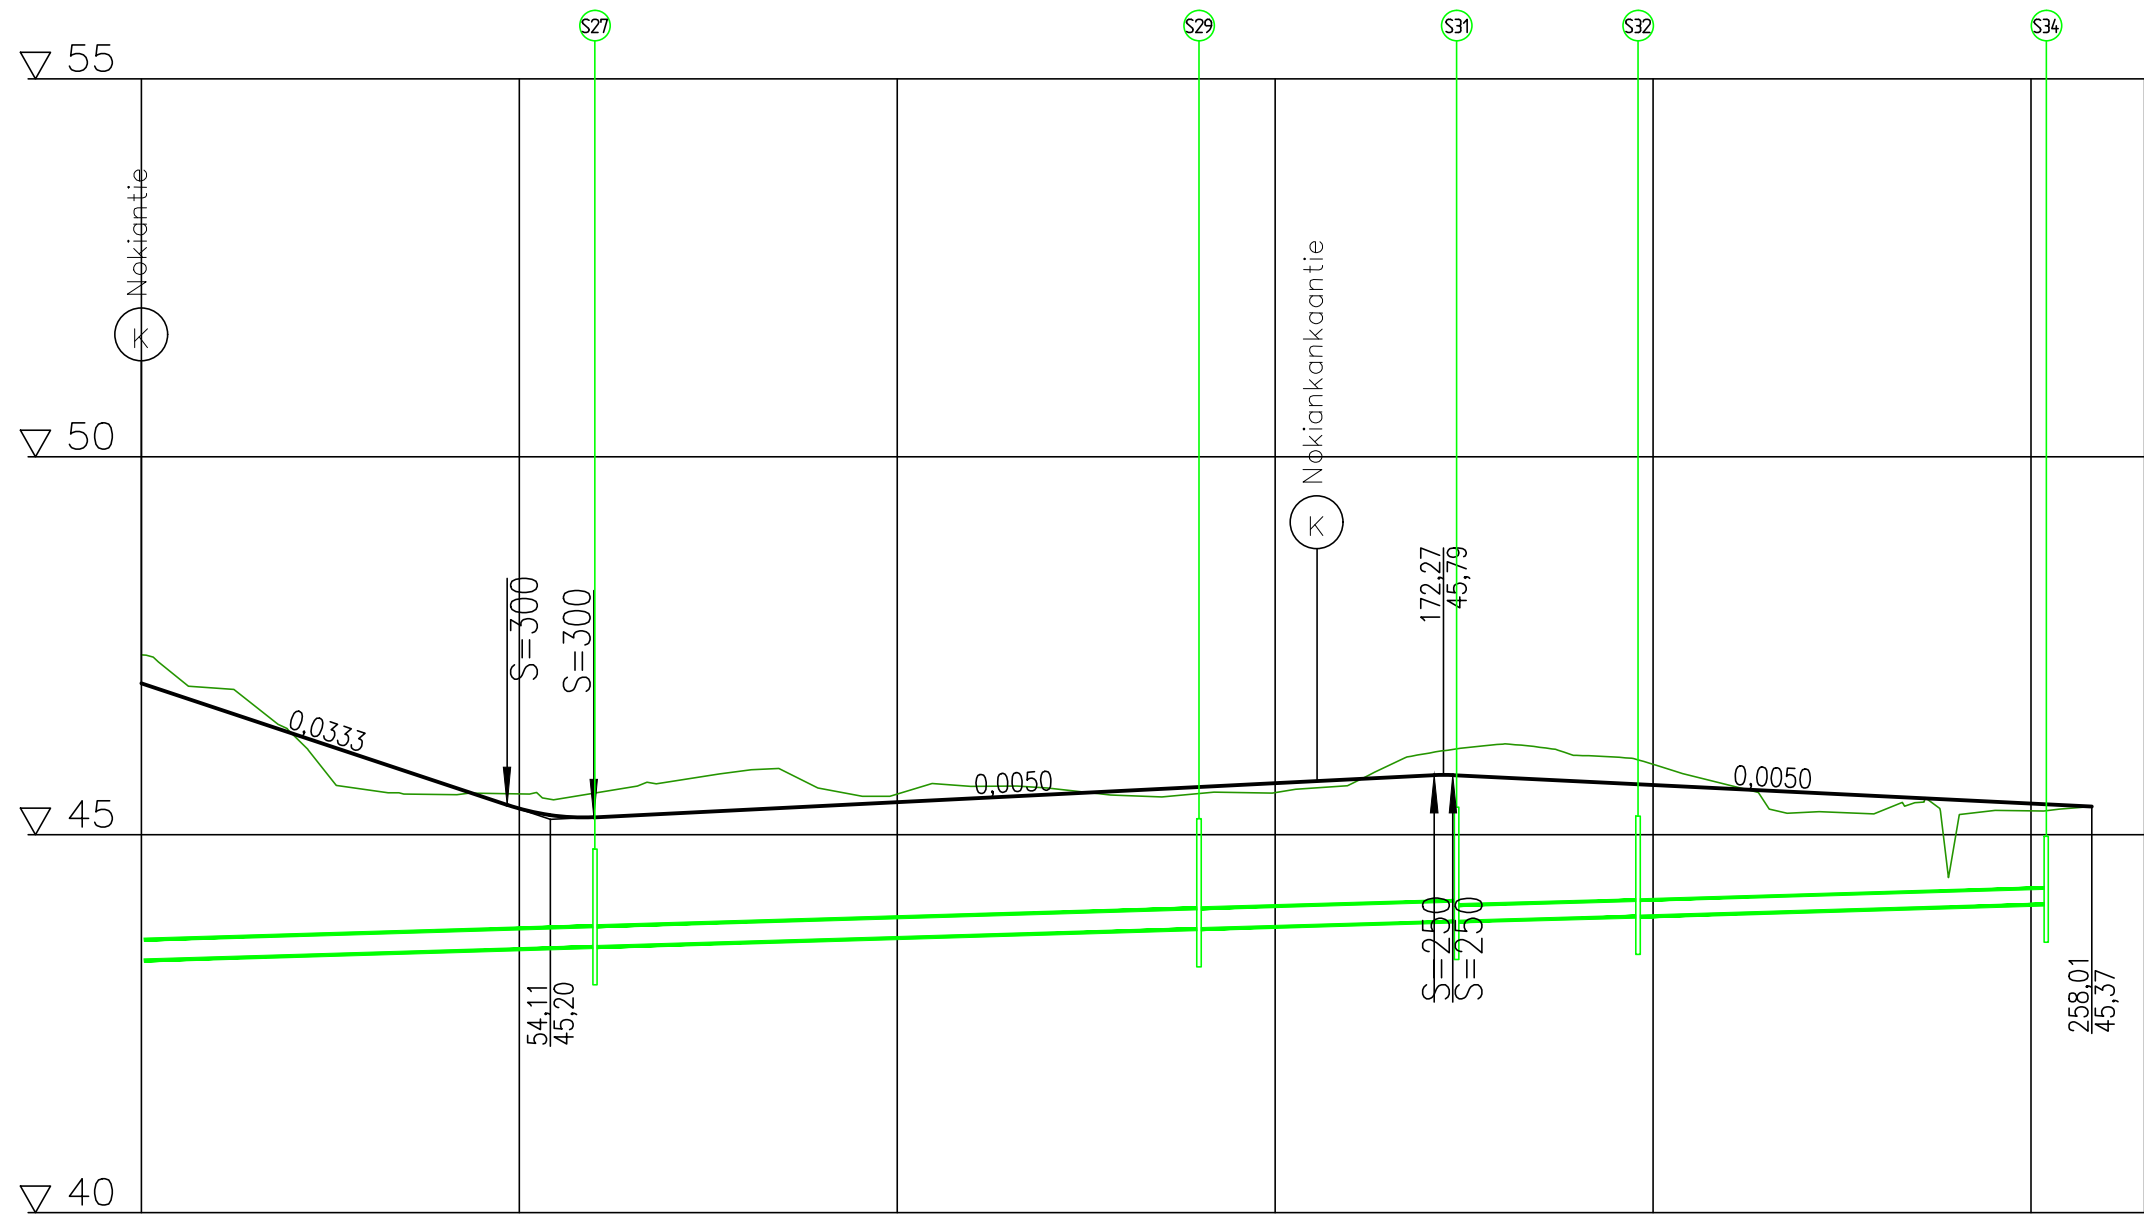

Hulevesi, sisäpohjan korkeus
Putken mitat ja laatu
Paalu, kaivoväli ja kaltevuus


Kaltevuus / pyöristyssäde

Tasausviivan korkeus

Maanpinnan korkeus


Kaarevuus

Ajoradan sivukaltevuus

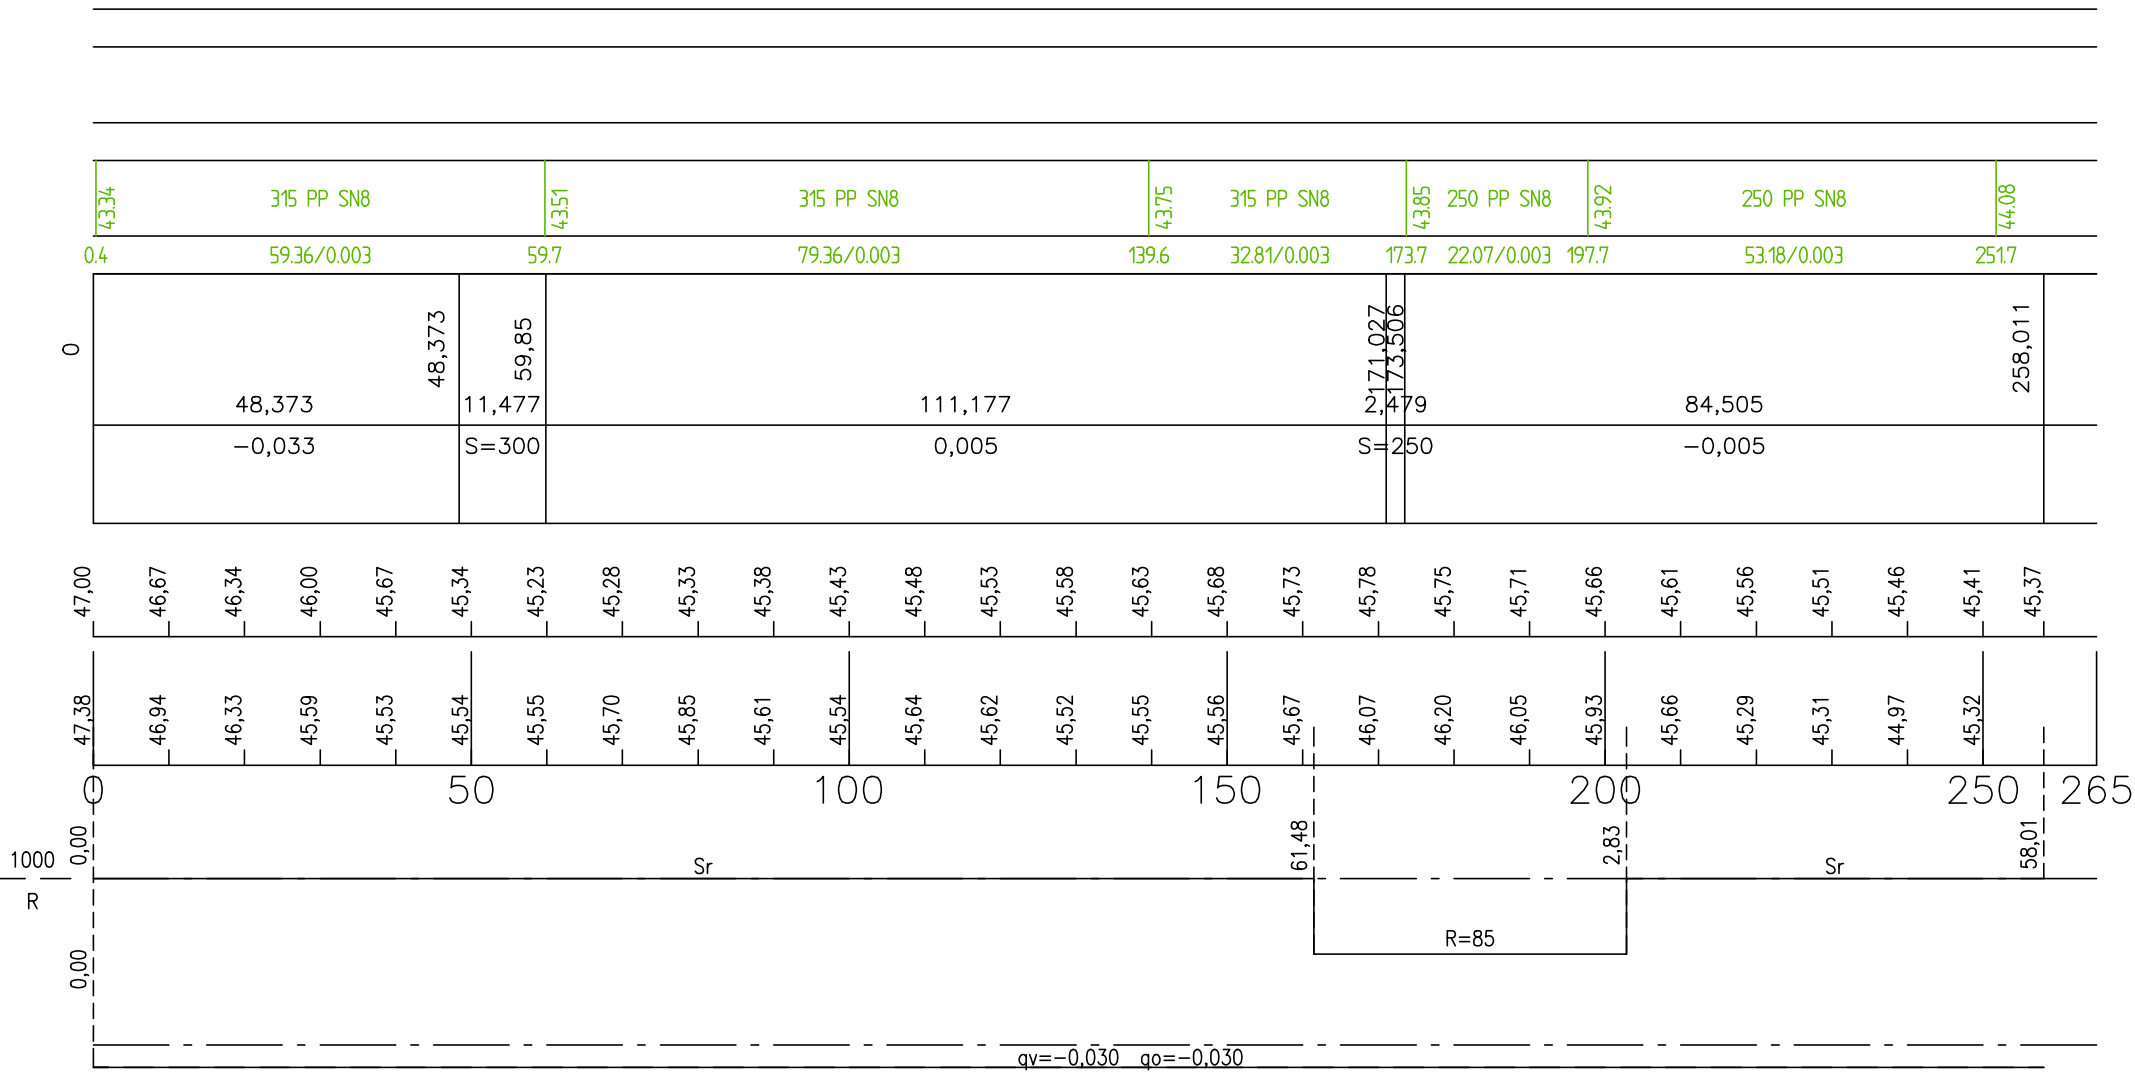


Kumitie PL. 0-50

Katualue 20 m

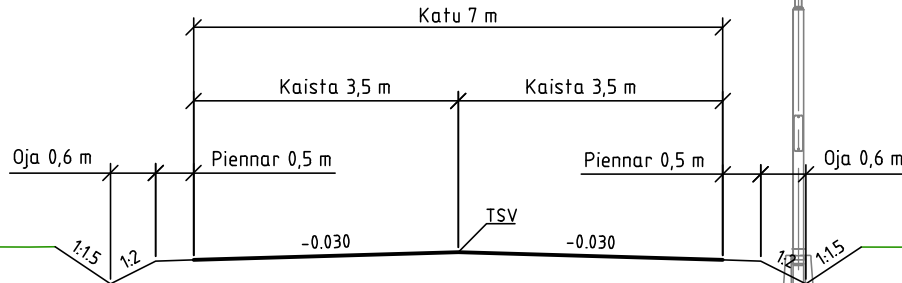

Kumitie PL. 50-265

Katualue 20 m

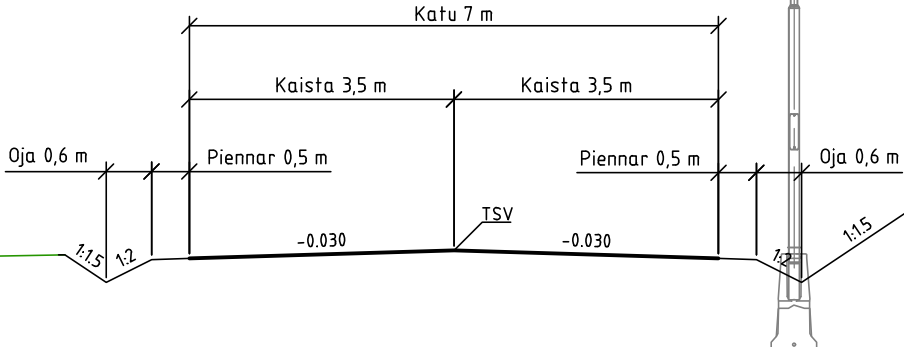

Merkki	Muutos	Pvm	Suunnittelija	Hyväksyjä
Koordinaattijärjestelmä	ETRS-GK26	Korkeusjärjestelmä	N2000	Mittakaava 1:1000/1:100
Kaupunginosa	Nokiankangas			
Hanketunnus	Hanke			
30108	Nokiankankaan katu- ja rakennussuunnitelma			
Kohde				
Nokiankangas				
Suunnitteluvaihe	Rakennussuunnitelma	Asiakirjatyyppi		
Aihe				
Kumitie				
Asiasisältö	Pituusleikkaus			
 Maveplan Oy Puijonkatu 14 LH 7 70111 Kuopio puh. 044 556 9186	 Muhoksen kunta Tekniset palvelut Asematie 14 91500 Muhos			
Suunnittelija	Leevi Kettunen	Suunnitteluttaja	Hannu Leskelä	
Projektipäällikkö	Sanna Pitkänen	Pvm	Piir.nro	
Piir.nro (konsultti)	30108/PIT2	5.12.2025		