



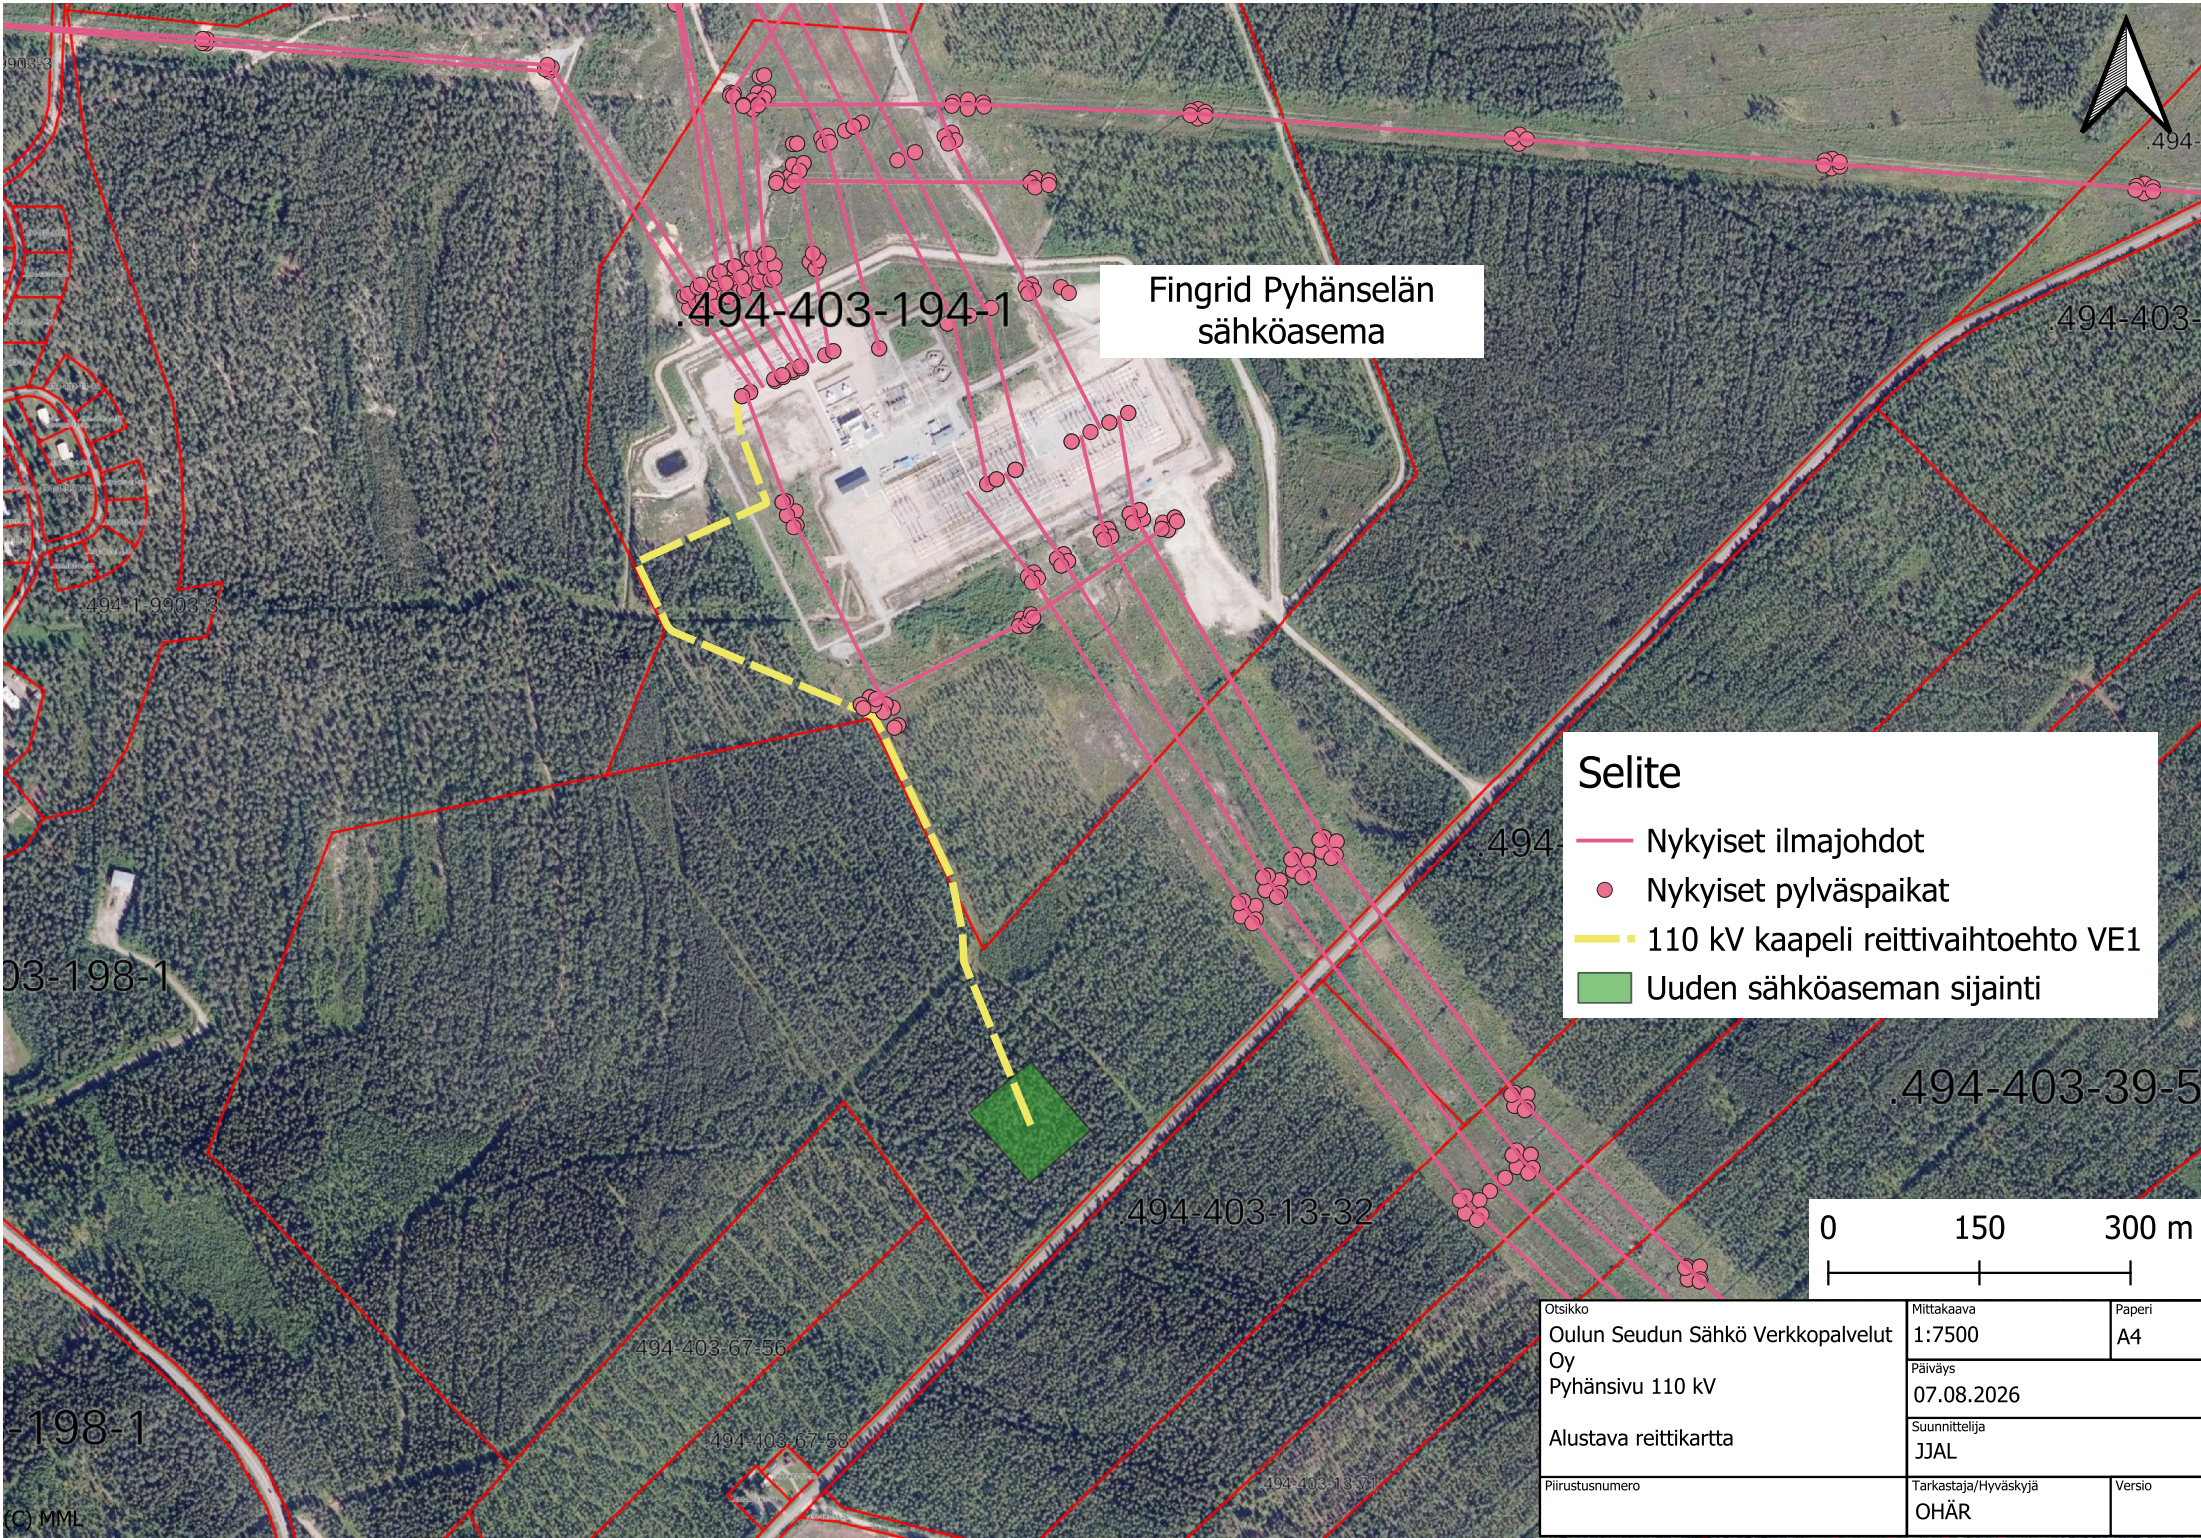

Fingrid Pyhänselän
sähköasema

Selite

- Nykyiset ilmajohtot
- Nykyiset pylväspaikat
- 110 kV kaapeli reittivaihtoehto VE1
- Uuden sähköaseman sijainti

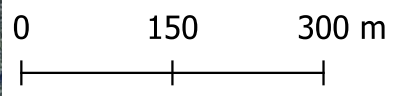

Otsikko Oulun Seudun Sähkö Verkkopalvelut Oy Pyhänsivu 110 kV Alustava reittikartta	Mittakaava 1:7500	Paperi A4
	Päiväys 07.08.2026	Suunnittelija JJAL
	Piirustusnumero	Tarkastaja/Hyväksyjä OHÄR
		Versio