


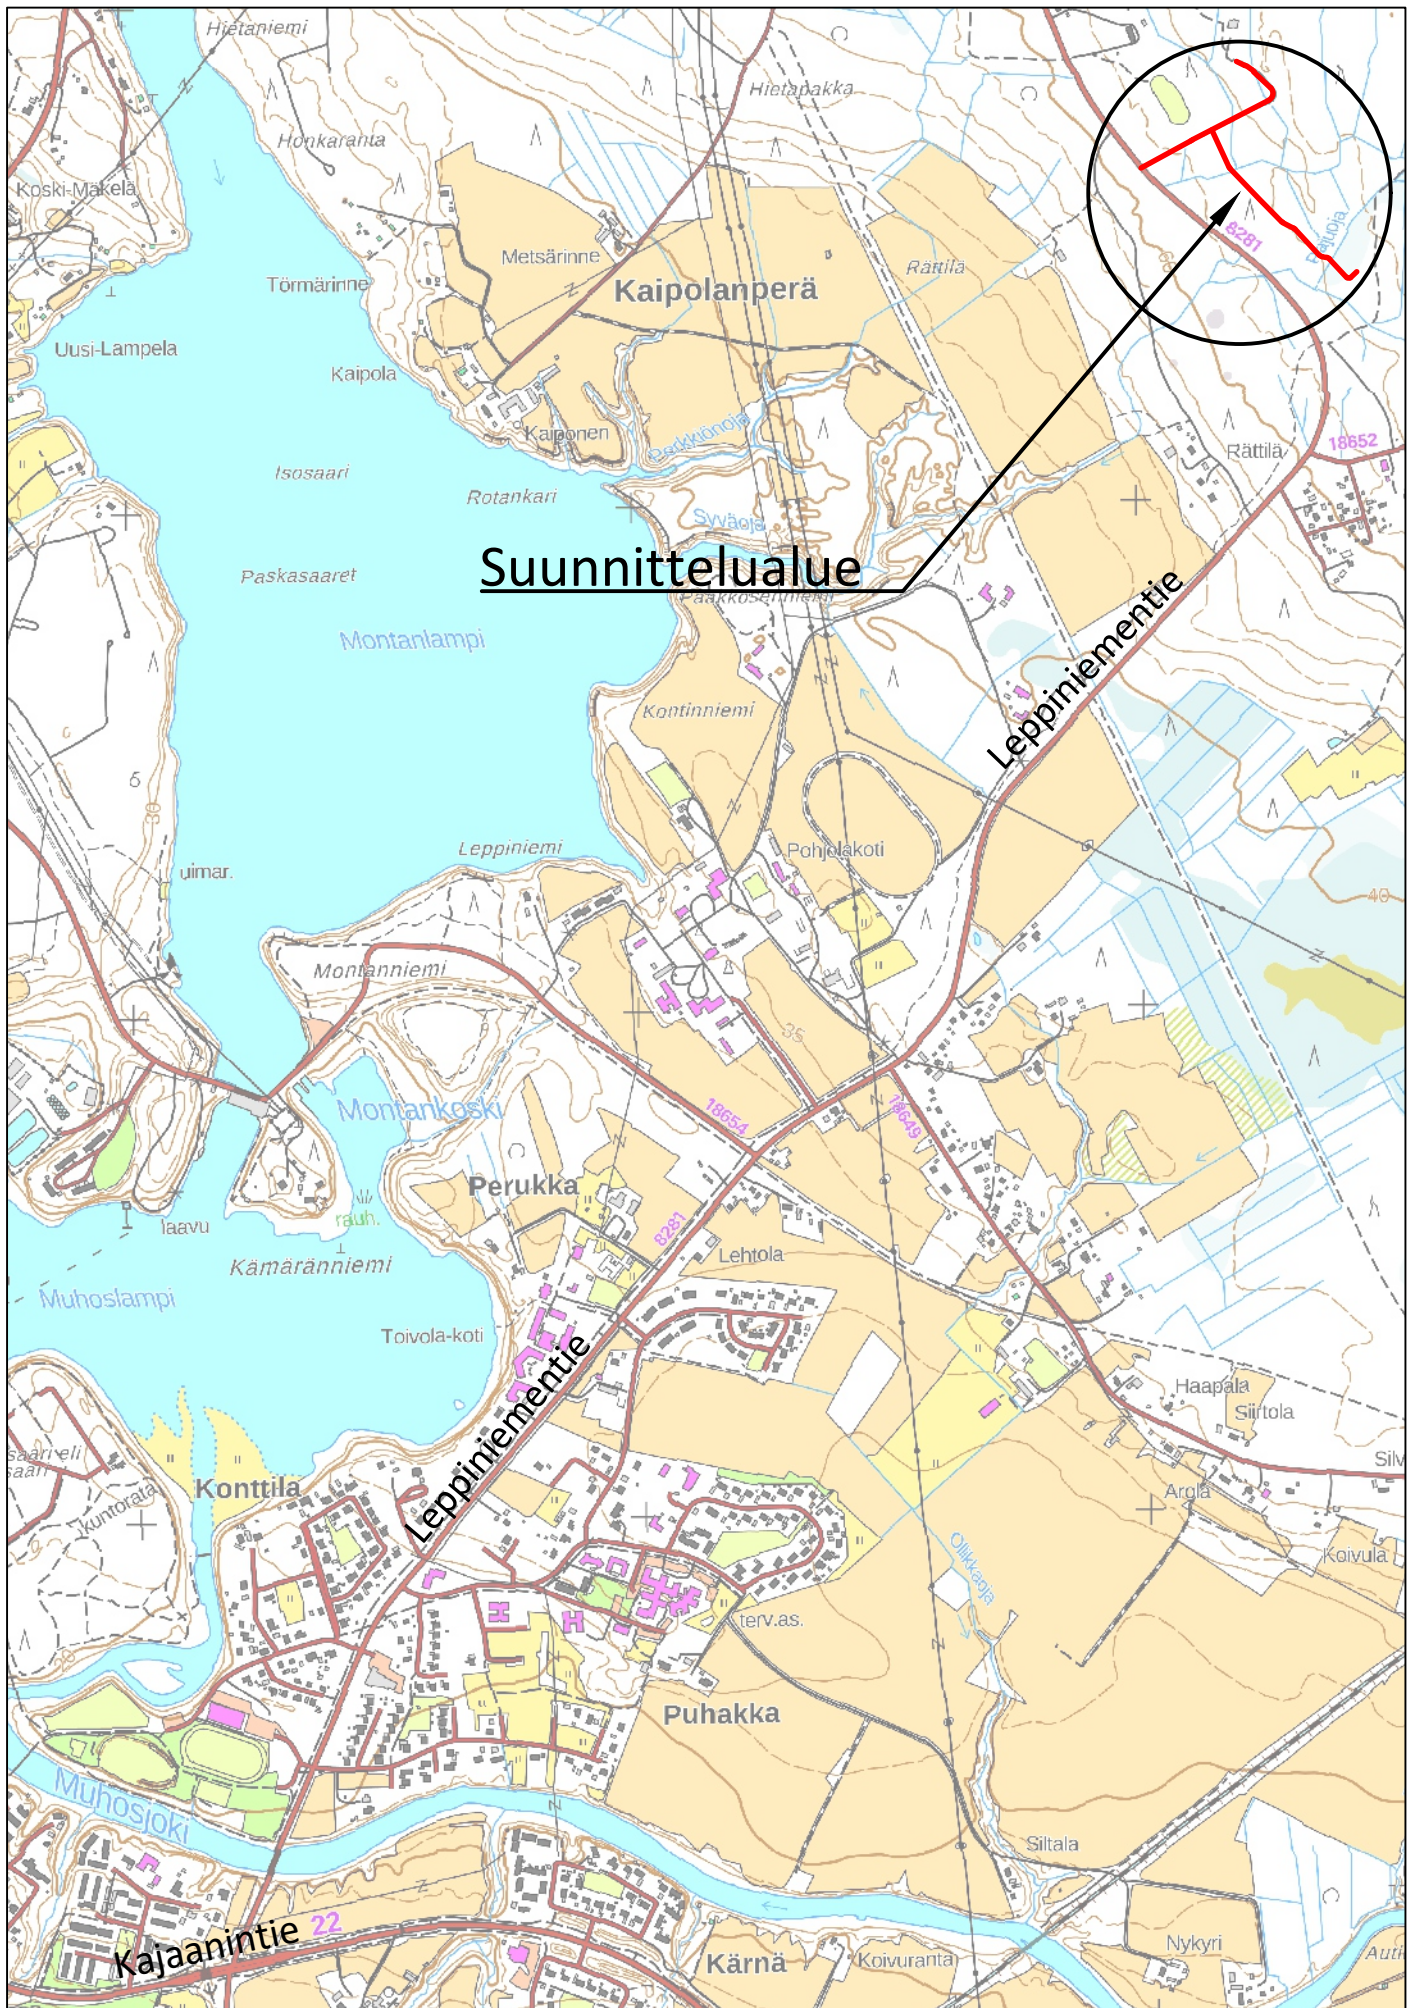

Tilaaja ja suunnittelukohde Muhoksen kunta PAJUOJANTIEN JA URHEILUKENTÄNTIEN KATU- JA RAKENNUSSUUNNITTELU	Piirustuksen sisältö YLEISKARTTA Koordinaatti- ja korkeusjärjestelmä Työn ja piirustuksen no Mittakaavat 1:15 000 GK26/N2000 1945.101	Soilcon www.soilcon.fi p. (06) 434 2300 14.8.2026 Jouni Mäenpää Petri Mäenpää
--	--	---