Linja Pajuojantie: 1:1000/1:100

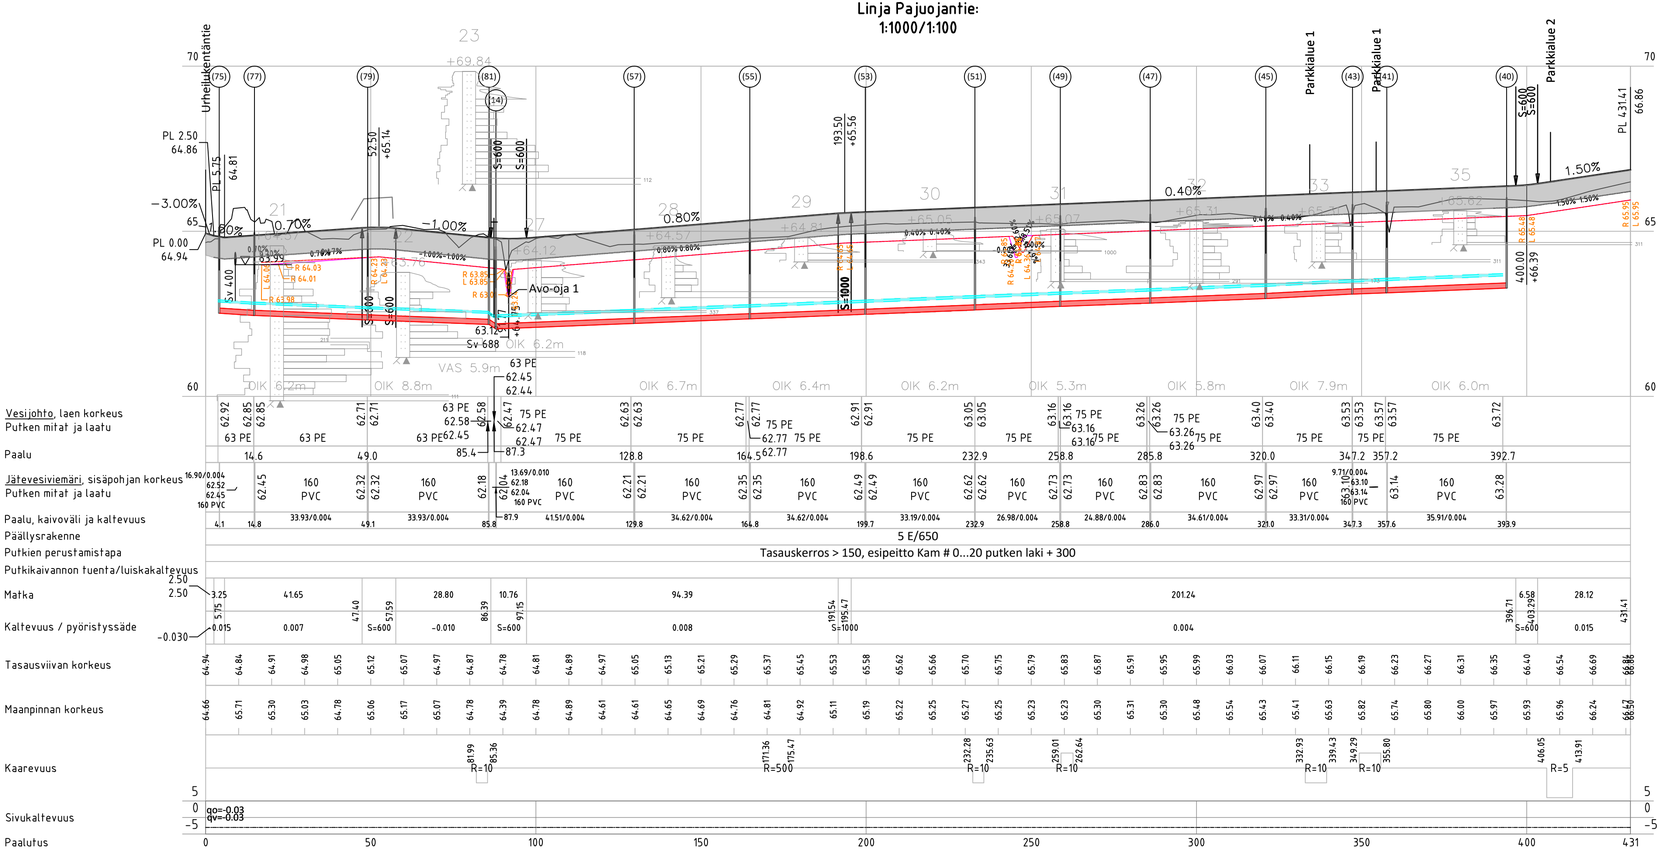

Poikkileikkaus 1:100

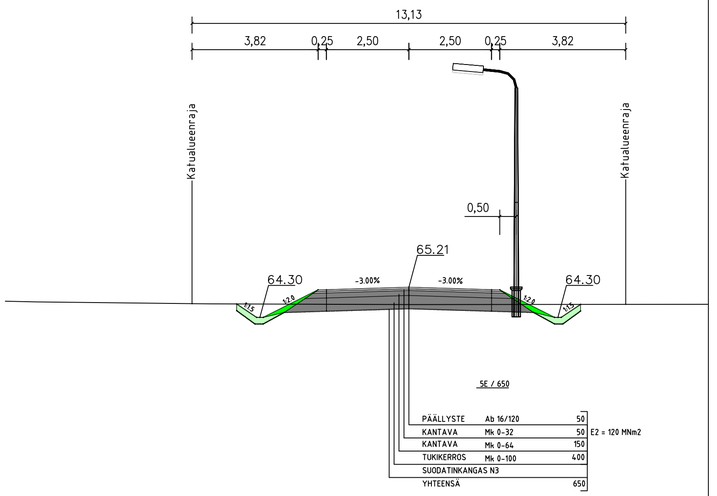

Tilaaja ja suunnittelukohde

Muhoksen kunta
PAJUOJANTIEN JA URHEILUKENTÄNTIEN KATU- JA RAKENNUSSUUNNITTELU

Piirustuksen sisältö: PITUUSLEIKKAUS PAJUOJANTIE

Mittakaavat: 1:1 000/1:100

Soilcon
www.soilcon.fi | p. (06) 434 2300

Koordinaatti-, korkeusjärjestelmä: ETRS-GK26/N2000

Piirustuksen tila

Tiedosto: 1945.201-204.dwg

Revisio

Päiväys	Hyväksynyt	Suunnitellut	Piirtänyt	Suunnitteluala	Työn ja piirustuksen n:o
14.8.2026	Jouni Mäenpää	Petri Mäenpää	Sergei Vanhanen	TKA	1945.202