



Linja Urheilukentäntie:
1:1000/1:100

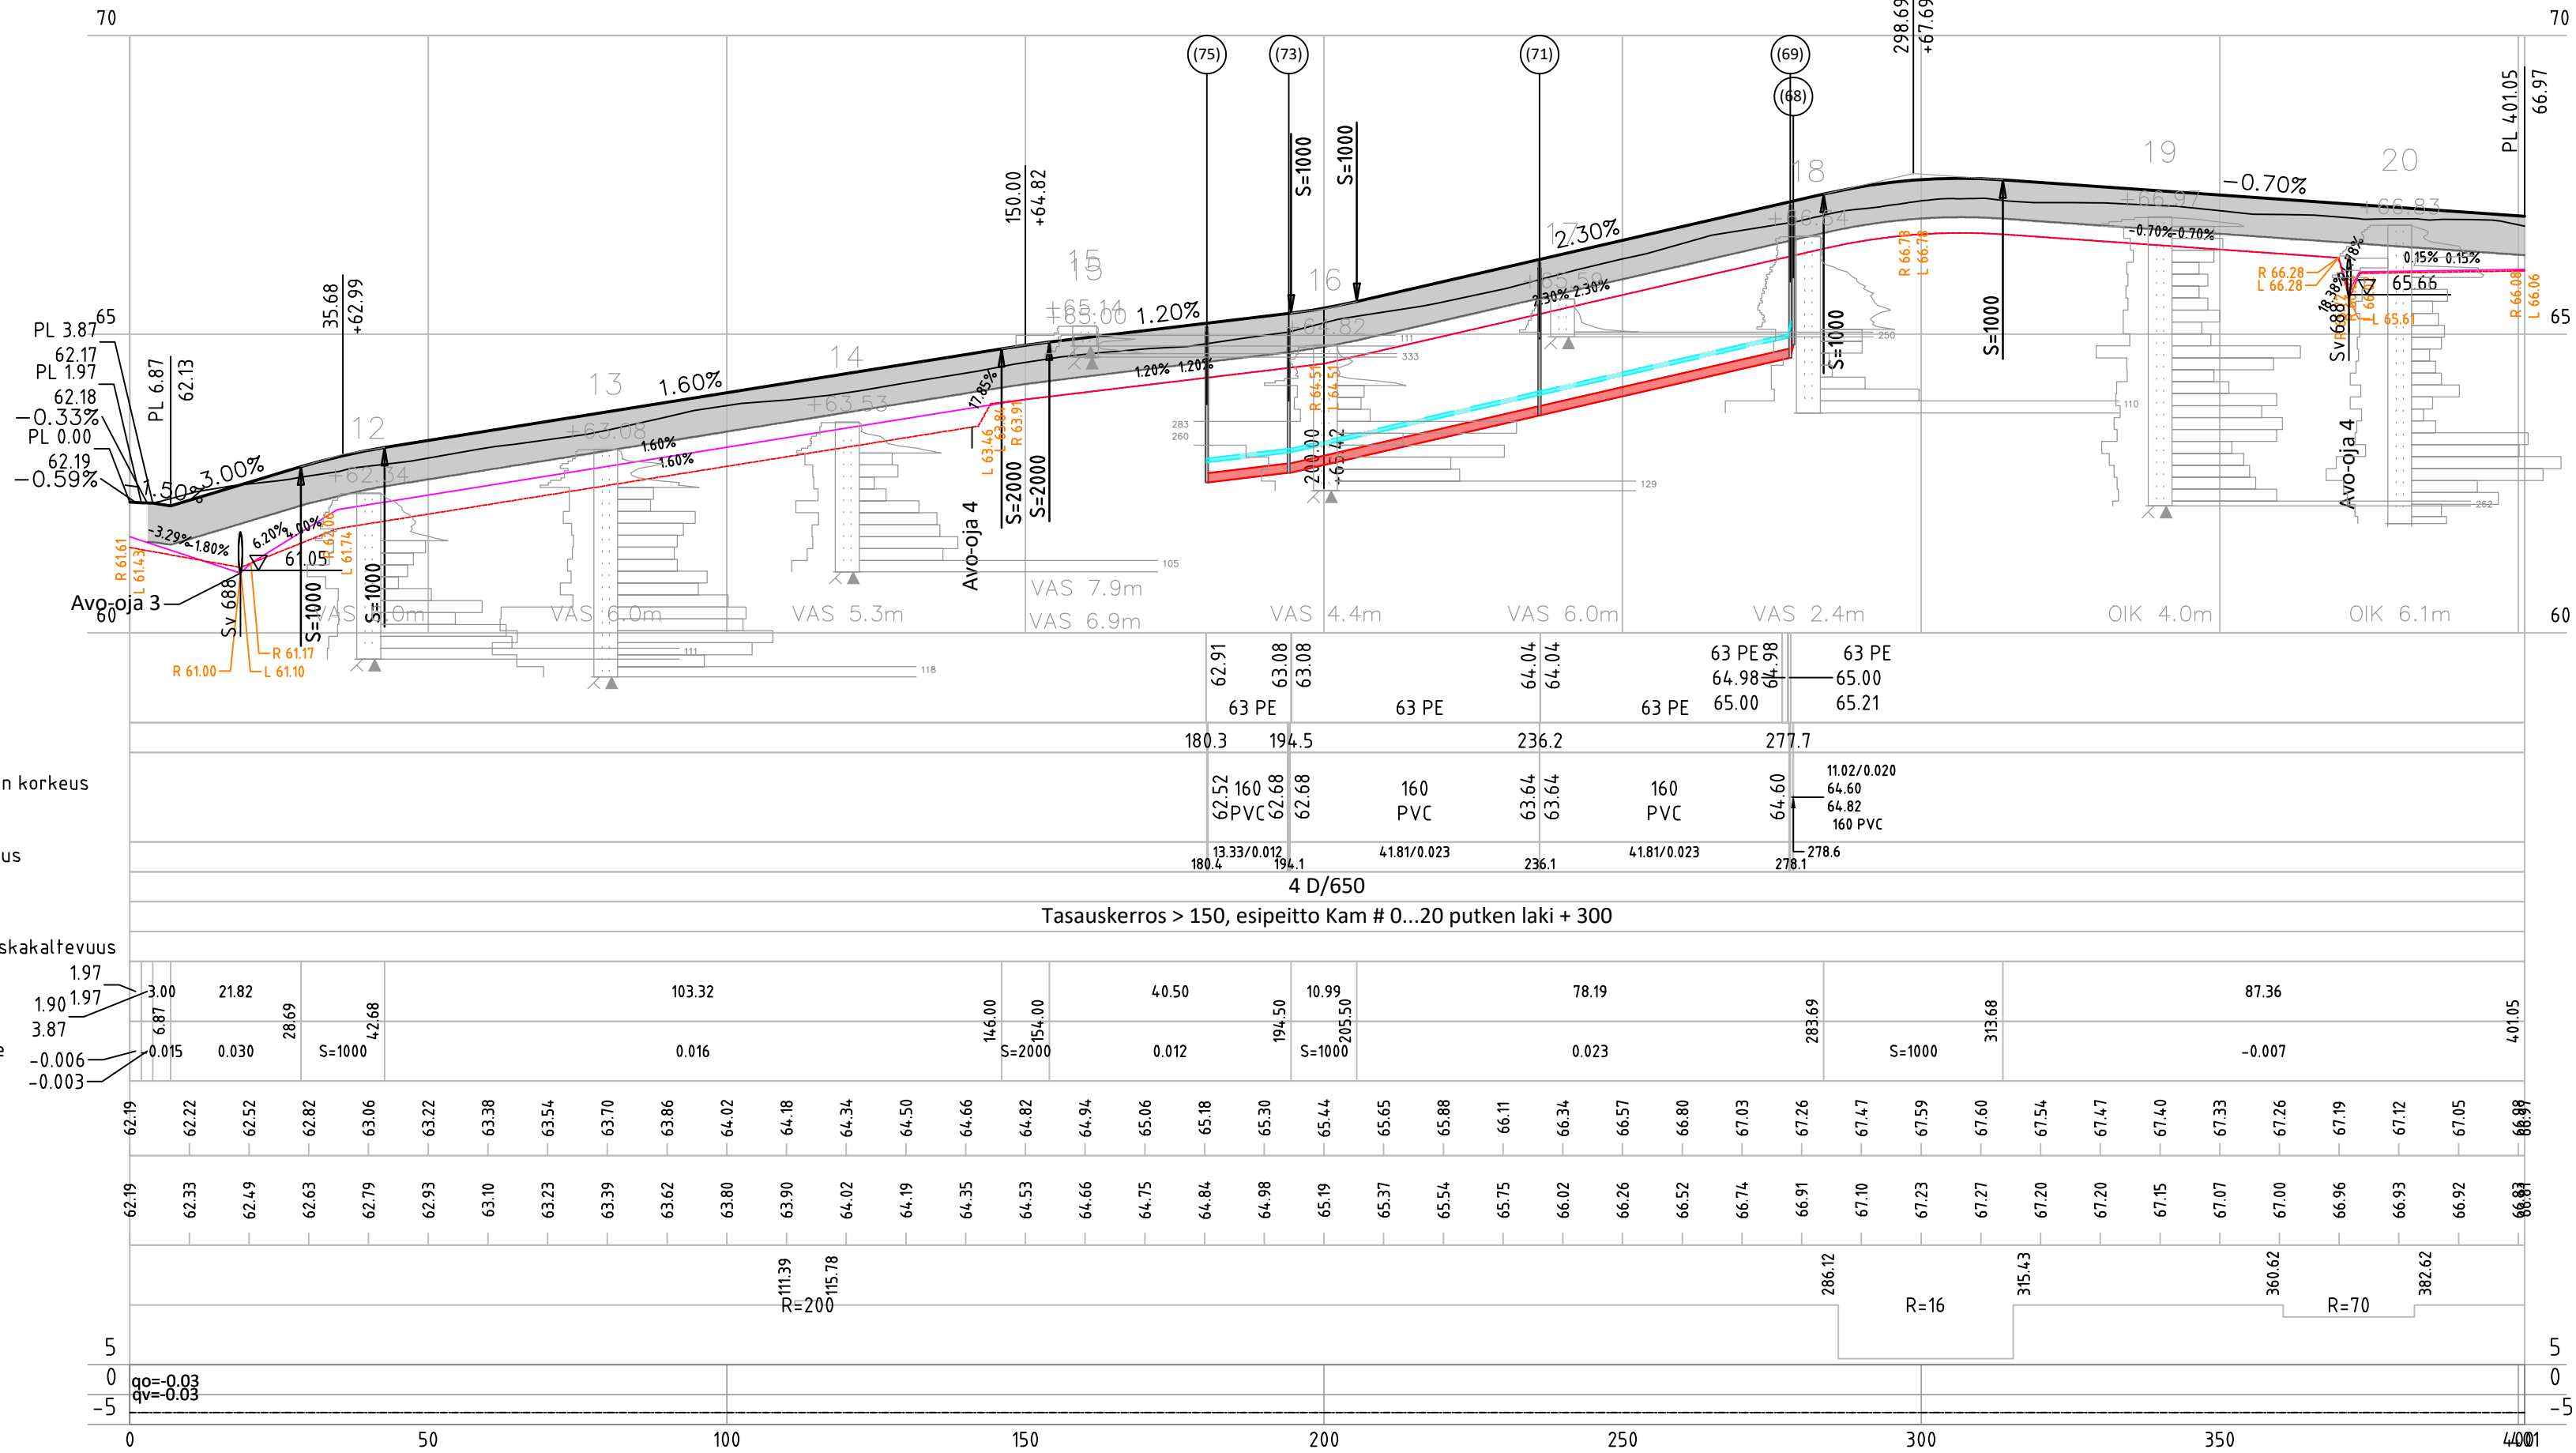

Poikkileikkaus 1:100

Urheilukentäntie PL 30.00

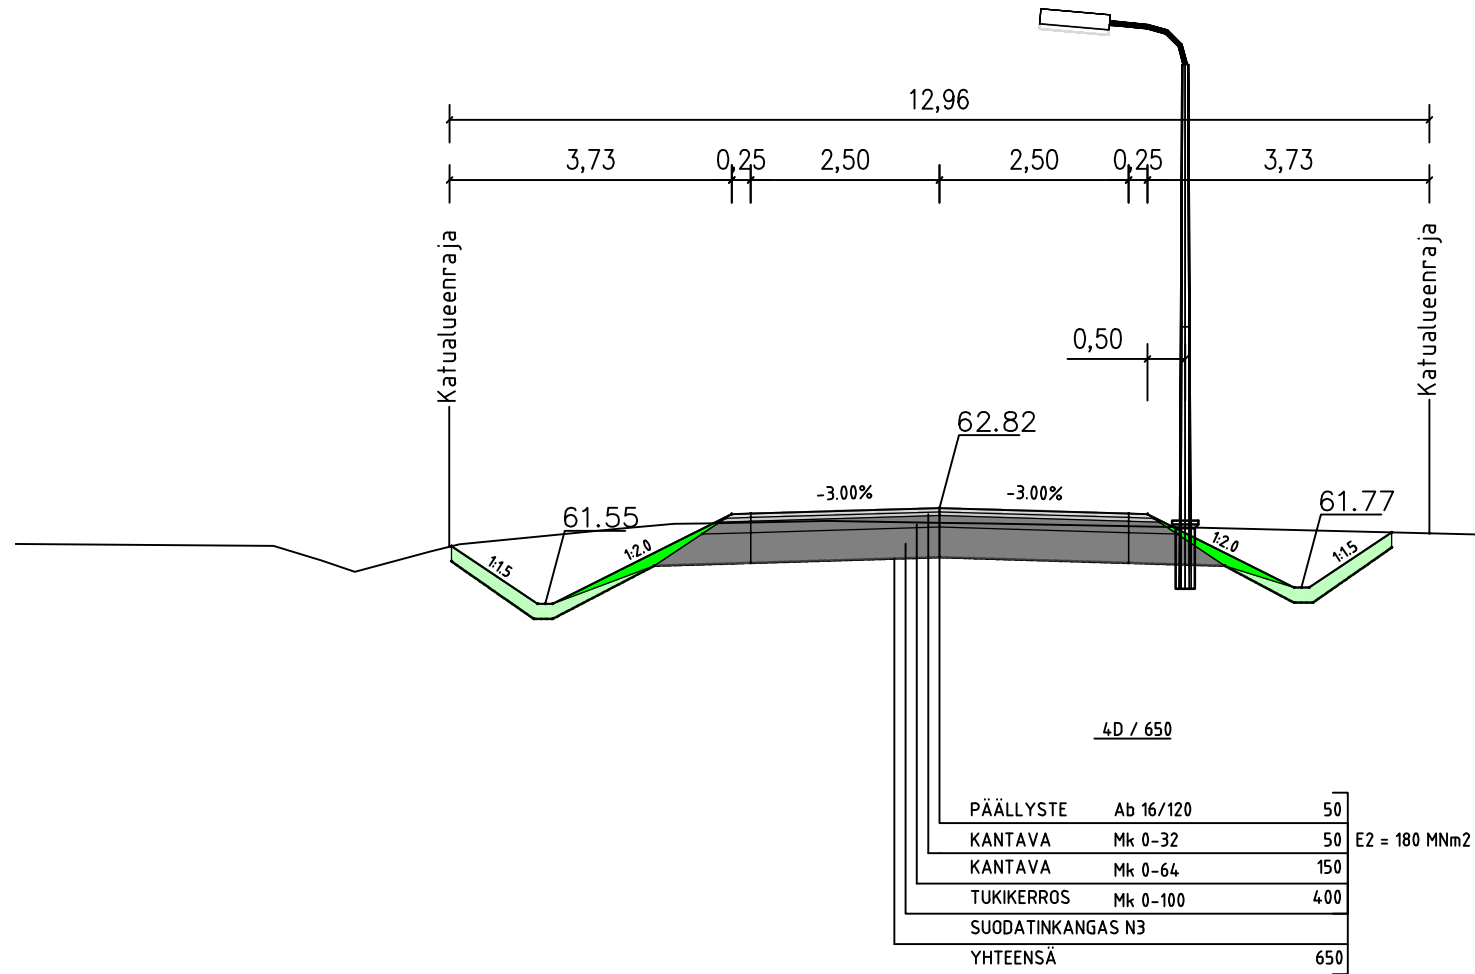

Muhoksen kunta
PAJUOJANTIEN JA URHEILUKENTÄNTIEN
KATU- JA RAKENNUSSUUNNITTELU

Soilcon

www.soilcon.fi | p. (06) 434 2300

Päiväys

14.8.2026

Hyväksynyt

14.8.2026

Suunnitellut

Petri Mäenpää

Piirtänyt

Sergei Vanhanen

Suunnitteluala

Työn ja piirustuksen n:o

TKA

1945.201

1945.201