
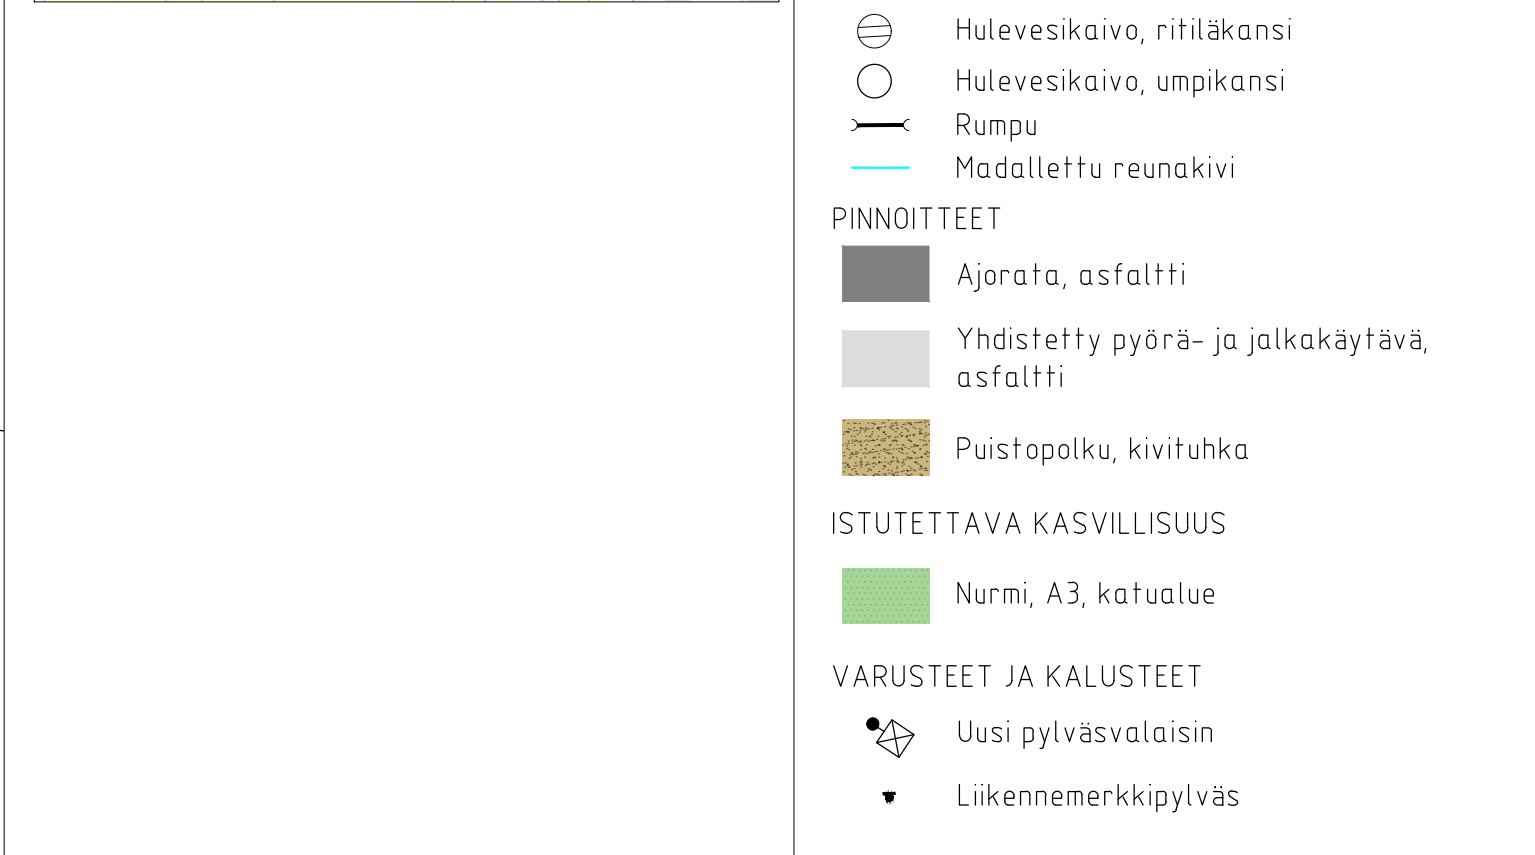


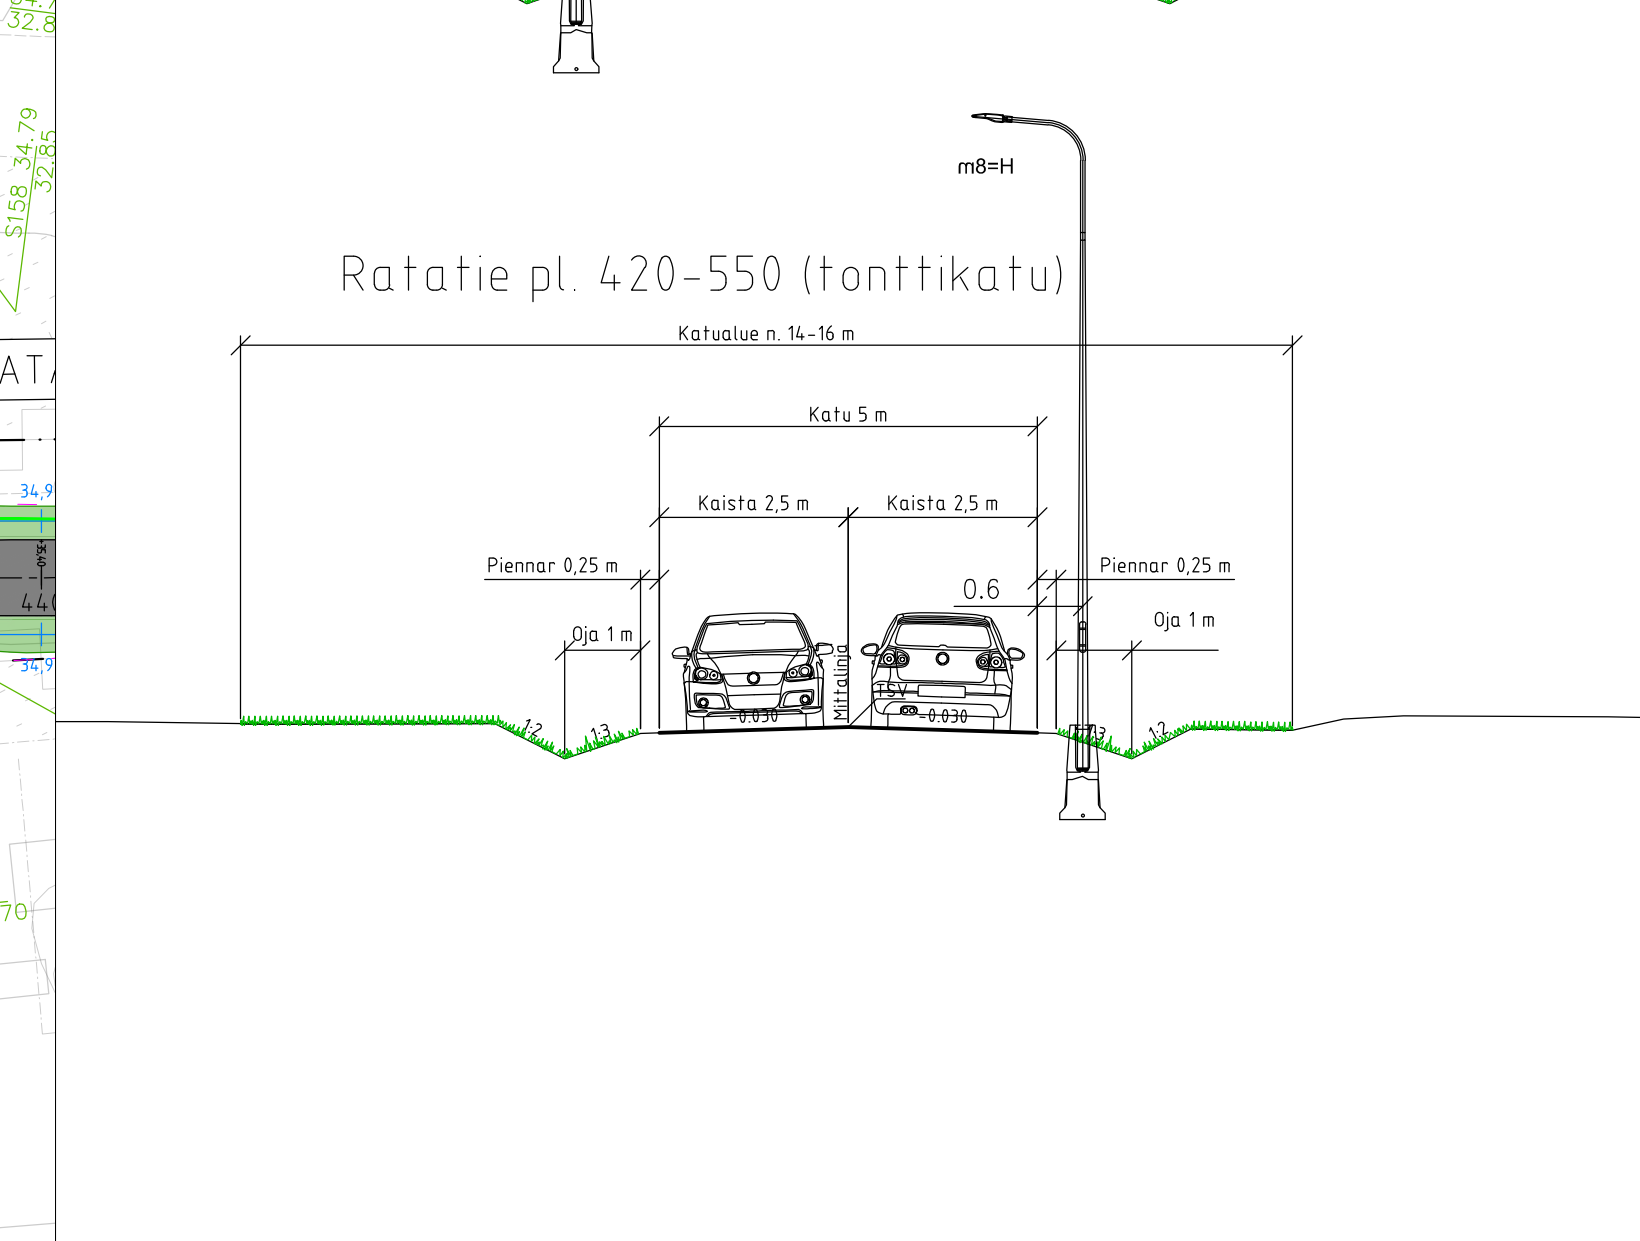

Merkki	Muutos	Pvm	Suunnittelija	Hyväksyjä
Koordinaattijärjestelmä	ETRS-GK26	Korkeusjärjestelmä	N2000	Mittakaava 1:500
Kaupunginosa Koivikko				
Hanketunnus 30129	Hanke Jussilan alueen katuinfra saneeraus			
Kohde				
Rotatie plv 0-420				
Suunnitteluvaihe Katusuunnitelma		Asiakirjatyyppi Piirustus		
Aihe				
Korkeudet, kuivatus, ympäristö, valaistus, sähkö				
Asiasisältö Asemapiirros				
 Maveplan Oy Ruujenkatu 14 LH 7 70111 Kuopio puh. 044 556 9186			Muoksen kunta Tekniset palvelut Asemaa 14 91500 Muhos	
Suunnittelija	Leevi Kettunen		Suunnitteluttaja Hannu Leskelä	
Projektipäällikkö	Sanna Pitkänen		Pvm	Piir.nro
Piir.nro (konsultti)	30129/AP3		6.10.2026	