




**KAUPALLISTEN PALVELUJEN ALUE, JOLLE SAA SIIJOITTA VÄHITTÄISKAUPAN SUURYKSIKÖN.**

Uusi asemakaavoitettava kaupallisten palvelujen alue. Alueelle saa sijoittaa vähittäiskaupan suuryksiköitä, jotka eivät ole merkitykseltään seudullisia. Tarkemmassa suunnittelussa tulee huomioida toimivat kevyen liikenteen yhteydet alueelle.

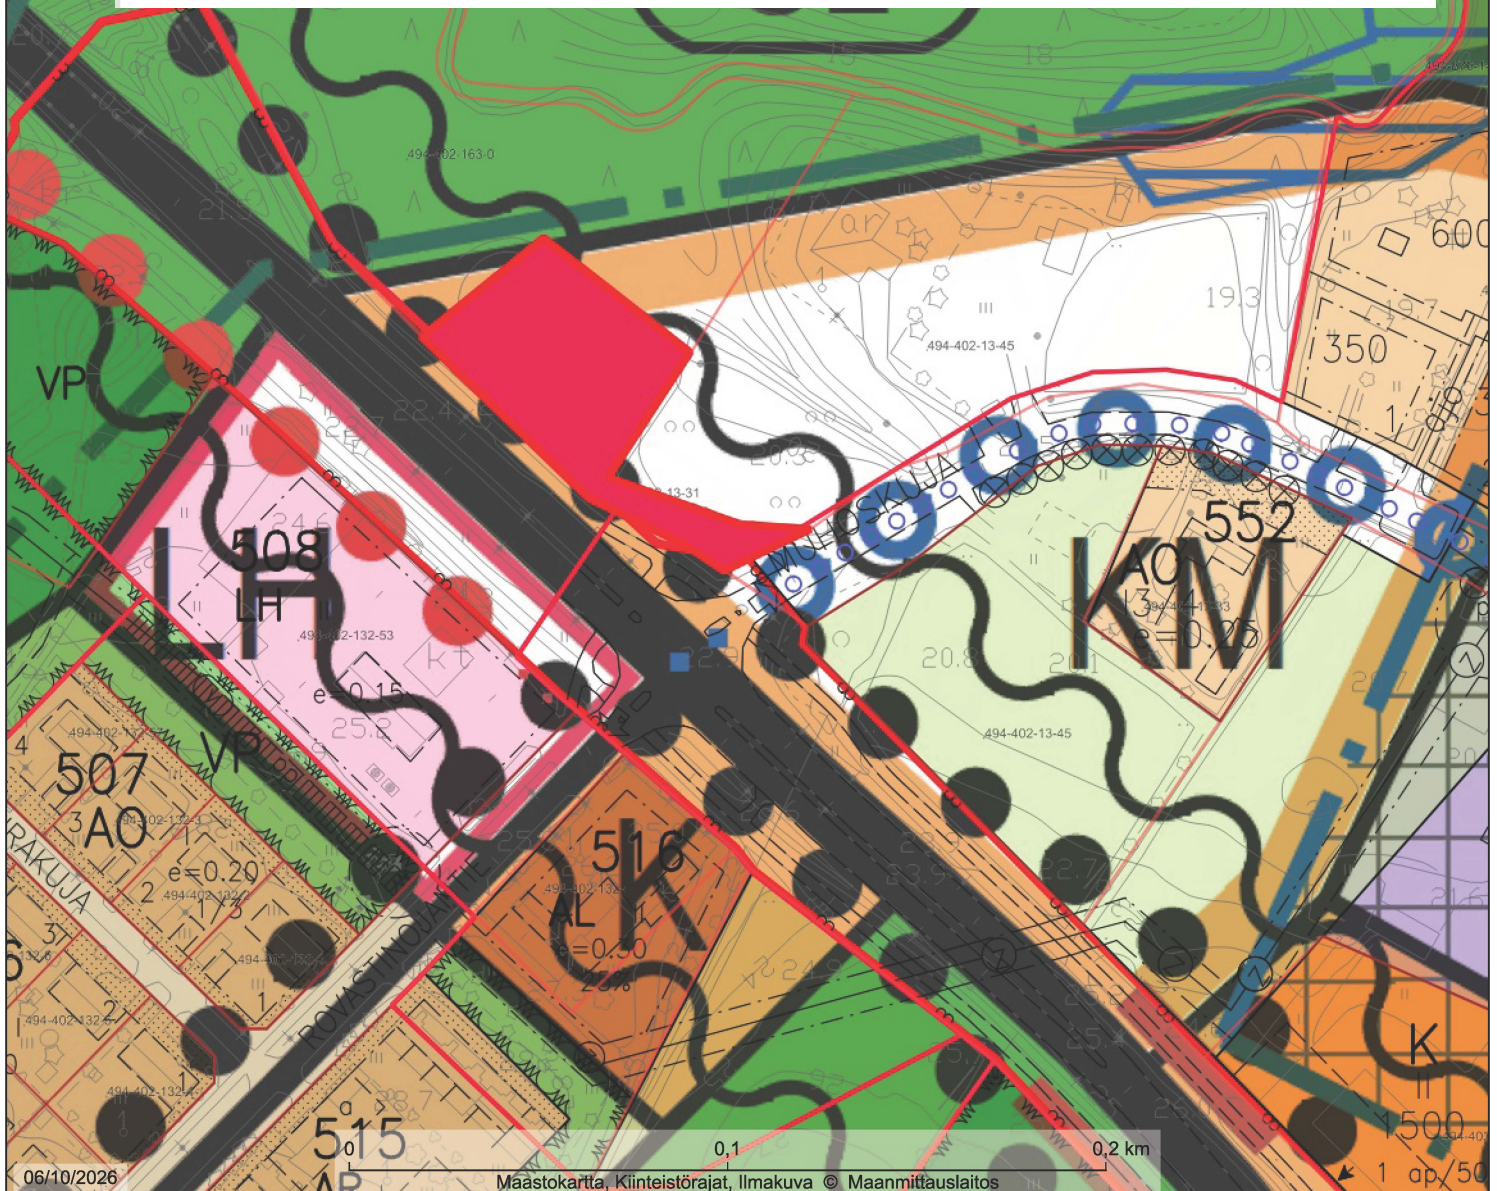

1:2000

**MUHOKSEN KUNTA**

Aineiston oikeellisuus tarkistettava tiedon tuottajalta