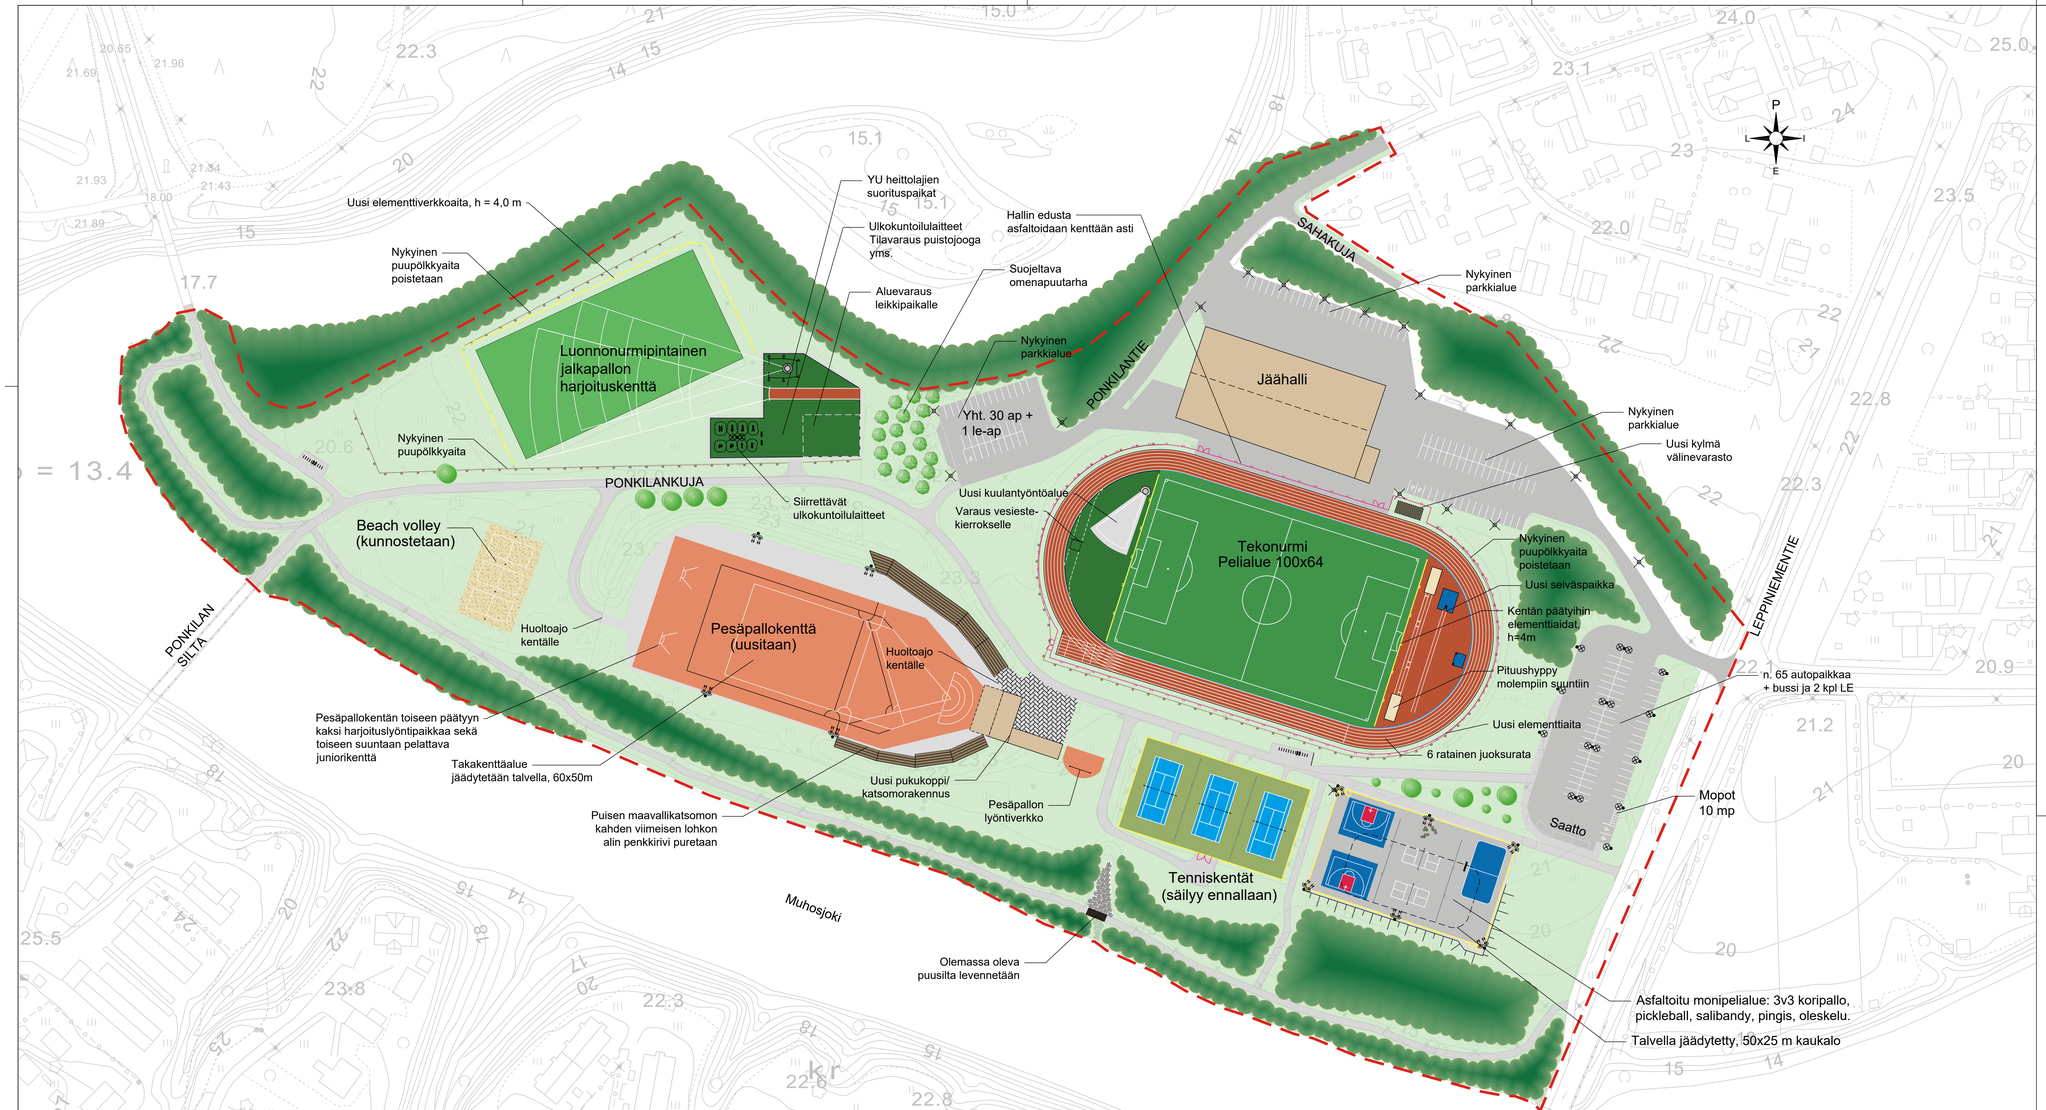


Merkintöjen selitykset

- JUOKSUPINNOITE
- ASFALTTI
- RAKENNUS
- PIHALAATOITUS
- KIVITUHKA
- PITUUSHYPPYHIEKKA
- BEACHVOLLEY
- LUONNONNURMI
- VIHERALUE
- TÄYTEAINEETON TEKONURMI
- TEKONURMI, JALKAPALLO
- HIEKKATEKONURMI, PESÄPALLO
- OLEMASSA OLEVA KATSOMO
- MUOVINEN MONIPELIALUSTA
- MUOVINEN MONIPELIALUSTA
- OLEMASSA OLEVA KATSOMO
- METSÄ/PUUSTO
- SUUNNITELTU ELEMENTTIVERKKOAITA, H=4.0m
- OLEMASSA OLEVA PUUAITA
- SUUNNITELTU YU KENTÄN KIERTÄVÄ AITA, H=1.2m
- KENTTIEN VÄLINEN VERKKOAITA
- KENTÄN SISÄRADAN KUIVATUSKOURU
- PYÖRÄPYSÄKÖINTI
- ISTUSKELURYHMÄT + ROSKAKORI
- KATUVALOPYLVÄS / VALAISINMASTO

Koordinaatistojärjestelmä: ETRS-GK26		Korkeusjärjestelmä: N2000	
KOHTEEN NIMI JA OSOITE: MUHOKSEN KAUPUNKI Ponkilan urheilupuisto Yleissuunnitelma		PIIRUSTUKSEN SISÄLTÖ: Asemapiirustus	MITTAKAAVA: 1:1000
SWECO Sweco Finland Oy Lemminkäisenkatu 34, 20520 TURKU * 0207 393 000	SUUNN: J.Lagerström TARK: M.Närvä HYV: M.Lindgren 3.11.2026	TIEDOSTO SUUNN.ALA: TKA TYÖ N:O: 25026645 PIIR N:O: Y2.1 MUUTOS:	