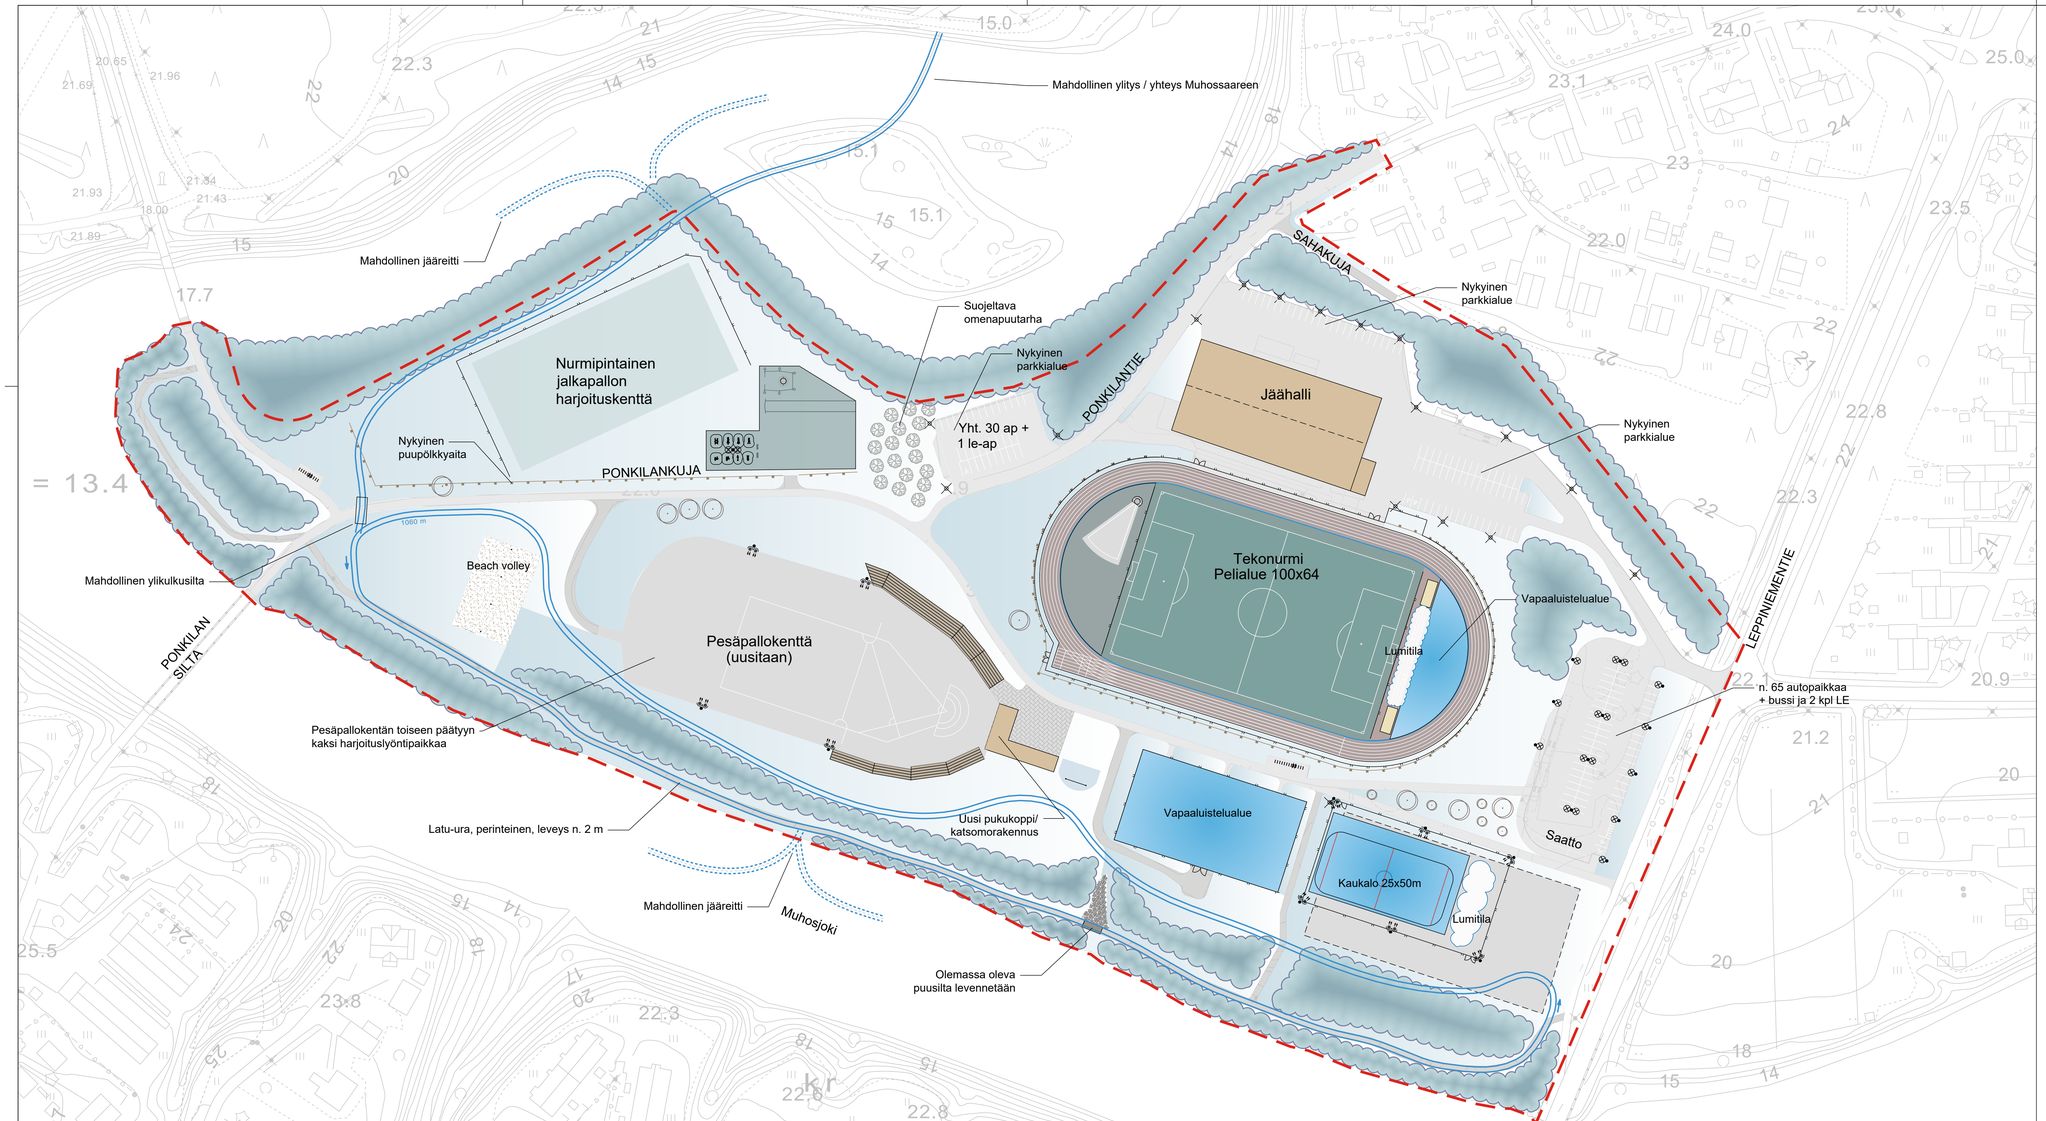


Merkintöjen selitykset

- JÄÄDYTETTÄVÄ ALUE
- LUMITILA
- LATU-URA

Koordinaatti/korkeusjärjestelmä: ETRS-GK26			Korkeusjärjestelmä: N2000			
KOHTEEN NIMI JA OSOITE: MUHOKSEN KAUPUNKI Ponkilan urheilupuisto Yleissuunnitelma			PIIRUSTUKSEN SISÄLTÖ: Asemapiirustus Talvi			MITTAKAAVA: 1:1000
SWECO Sweco Finland Oy Lemminkäisenkatu 34, 20520 TURKU * 0207 393 000	SUUNN: M.Närvä TARK: J.Lagerström HYV: M.Lindgren 3.11.2026	TIEDOSTO	SUUNN.ALA: TKA	TYÖ N:O: 25026645	PIIR N:O: Y2.2	MUUTOS