


Leikkaus A-A

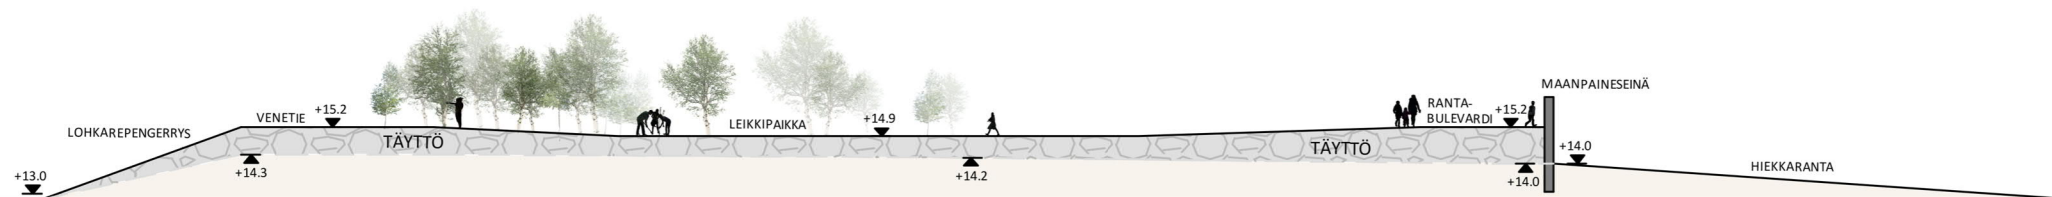

Leikkaus B-B

Kirkkosaaren satama-alueen yleissuunnitelma

LUONNOS, alustava
23.8.2024

Mittakaava 1:500 (A3)

LUKKAROINEN
ARKKITEHDIT