


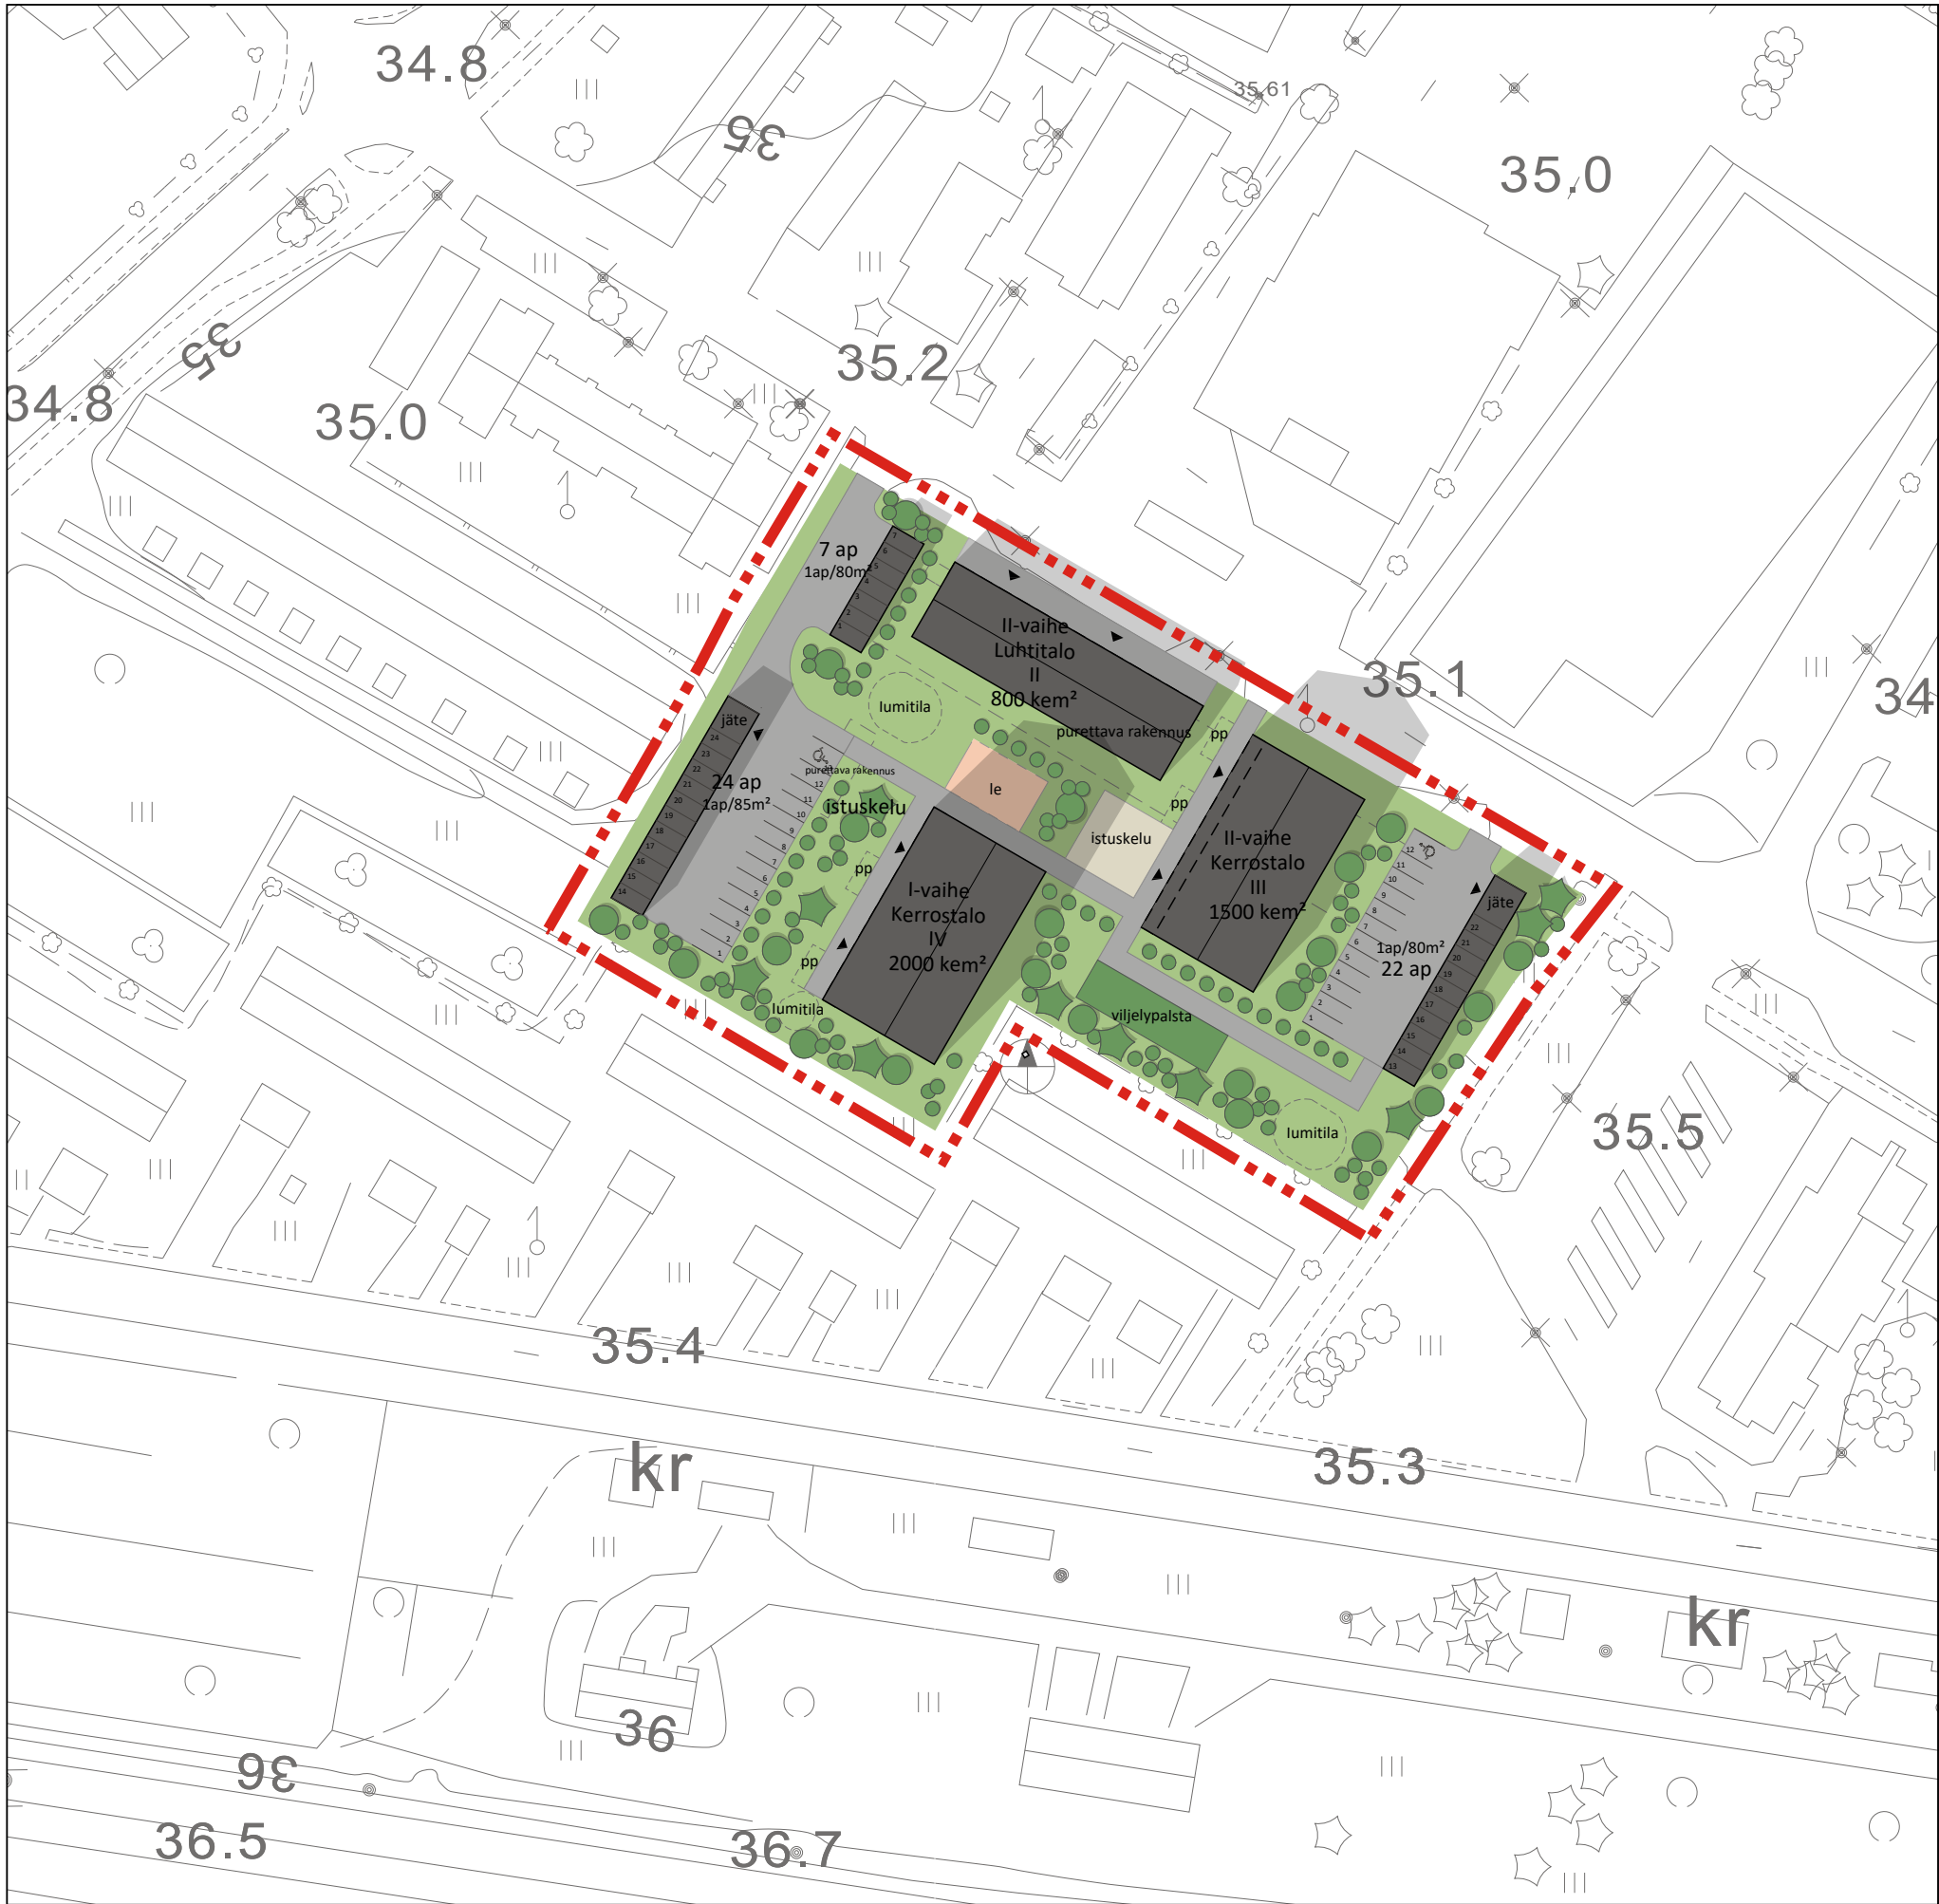

1. rakennusvaihe

- Uusi kerrostalo 2000 kem²
runkosyvyys 16m + 2m parvekevyöhyke
- 24 uutta autopaikkaa, 1 LE-AP (1 ap/85 kem²)
- Vanha rakennus säilytetään käytössä

2. rakennusvaihe

- Jussilantien varteen uusi 3-kerroksinen kerrostalo 1500 kem²
runkosyvyys 16m + 2m parvekevyöhyke
- Jussilantien varteen uusi 2-kerroksinen luhtitalo 800 kem²
runkosyvyys 10m + 2m parvekevyöhyke + 2m luhtikäytävä
- 29 uutta autopaikkaa, 1 LE-AP (1 ap/80 kem²),
lisäksi asiakaspysäköintiä Jussilantien varressa
- Vanha rakennus puretaan

MUHOS

Kirkonkylän asemakaavan muutos
korttelissa 66 (Jussilantie)

Tontinkäyttösuunnitelma 26.2.2025