




Kummuntie klv

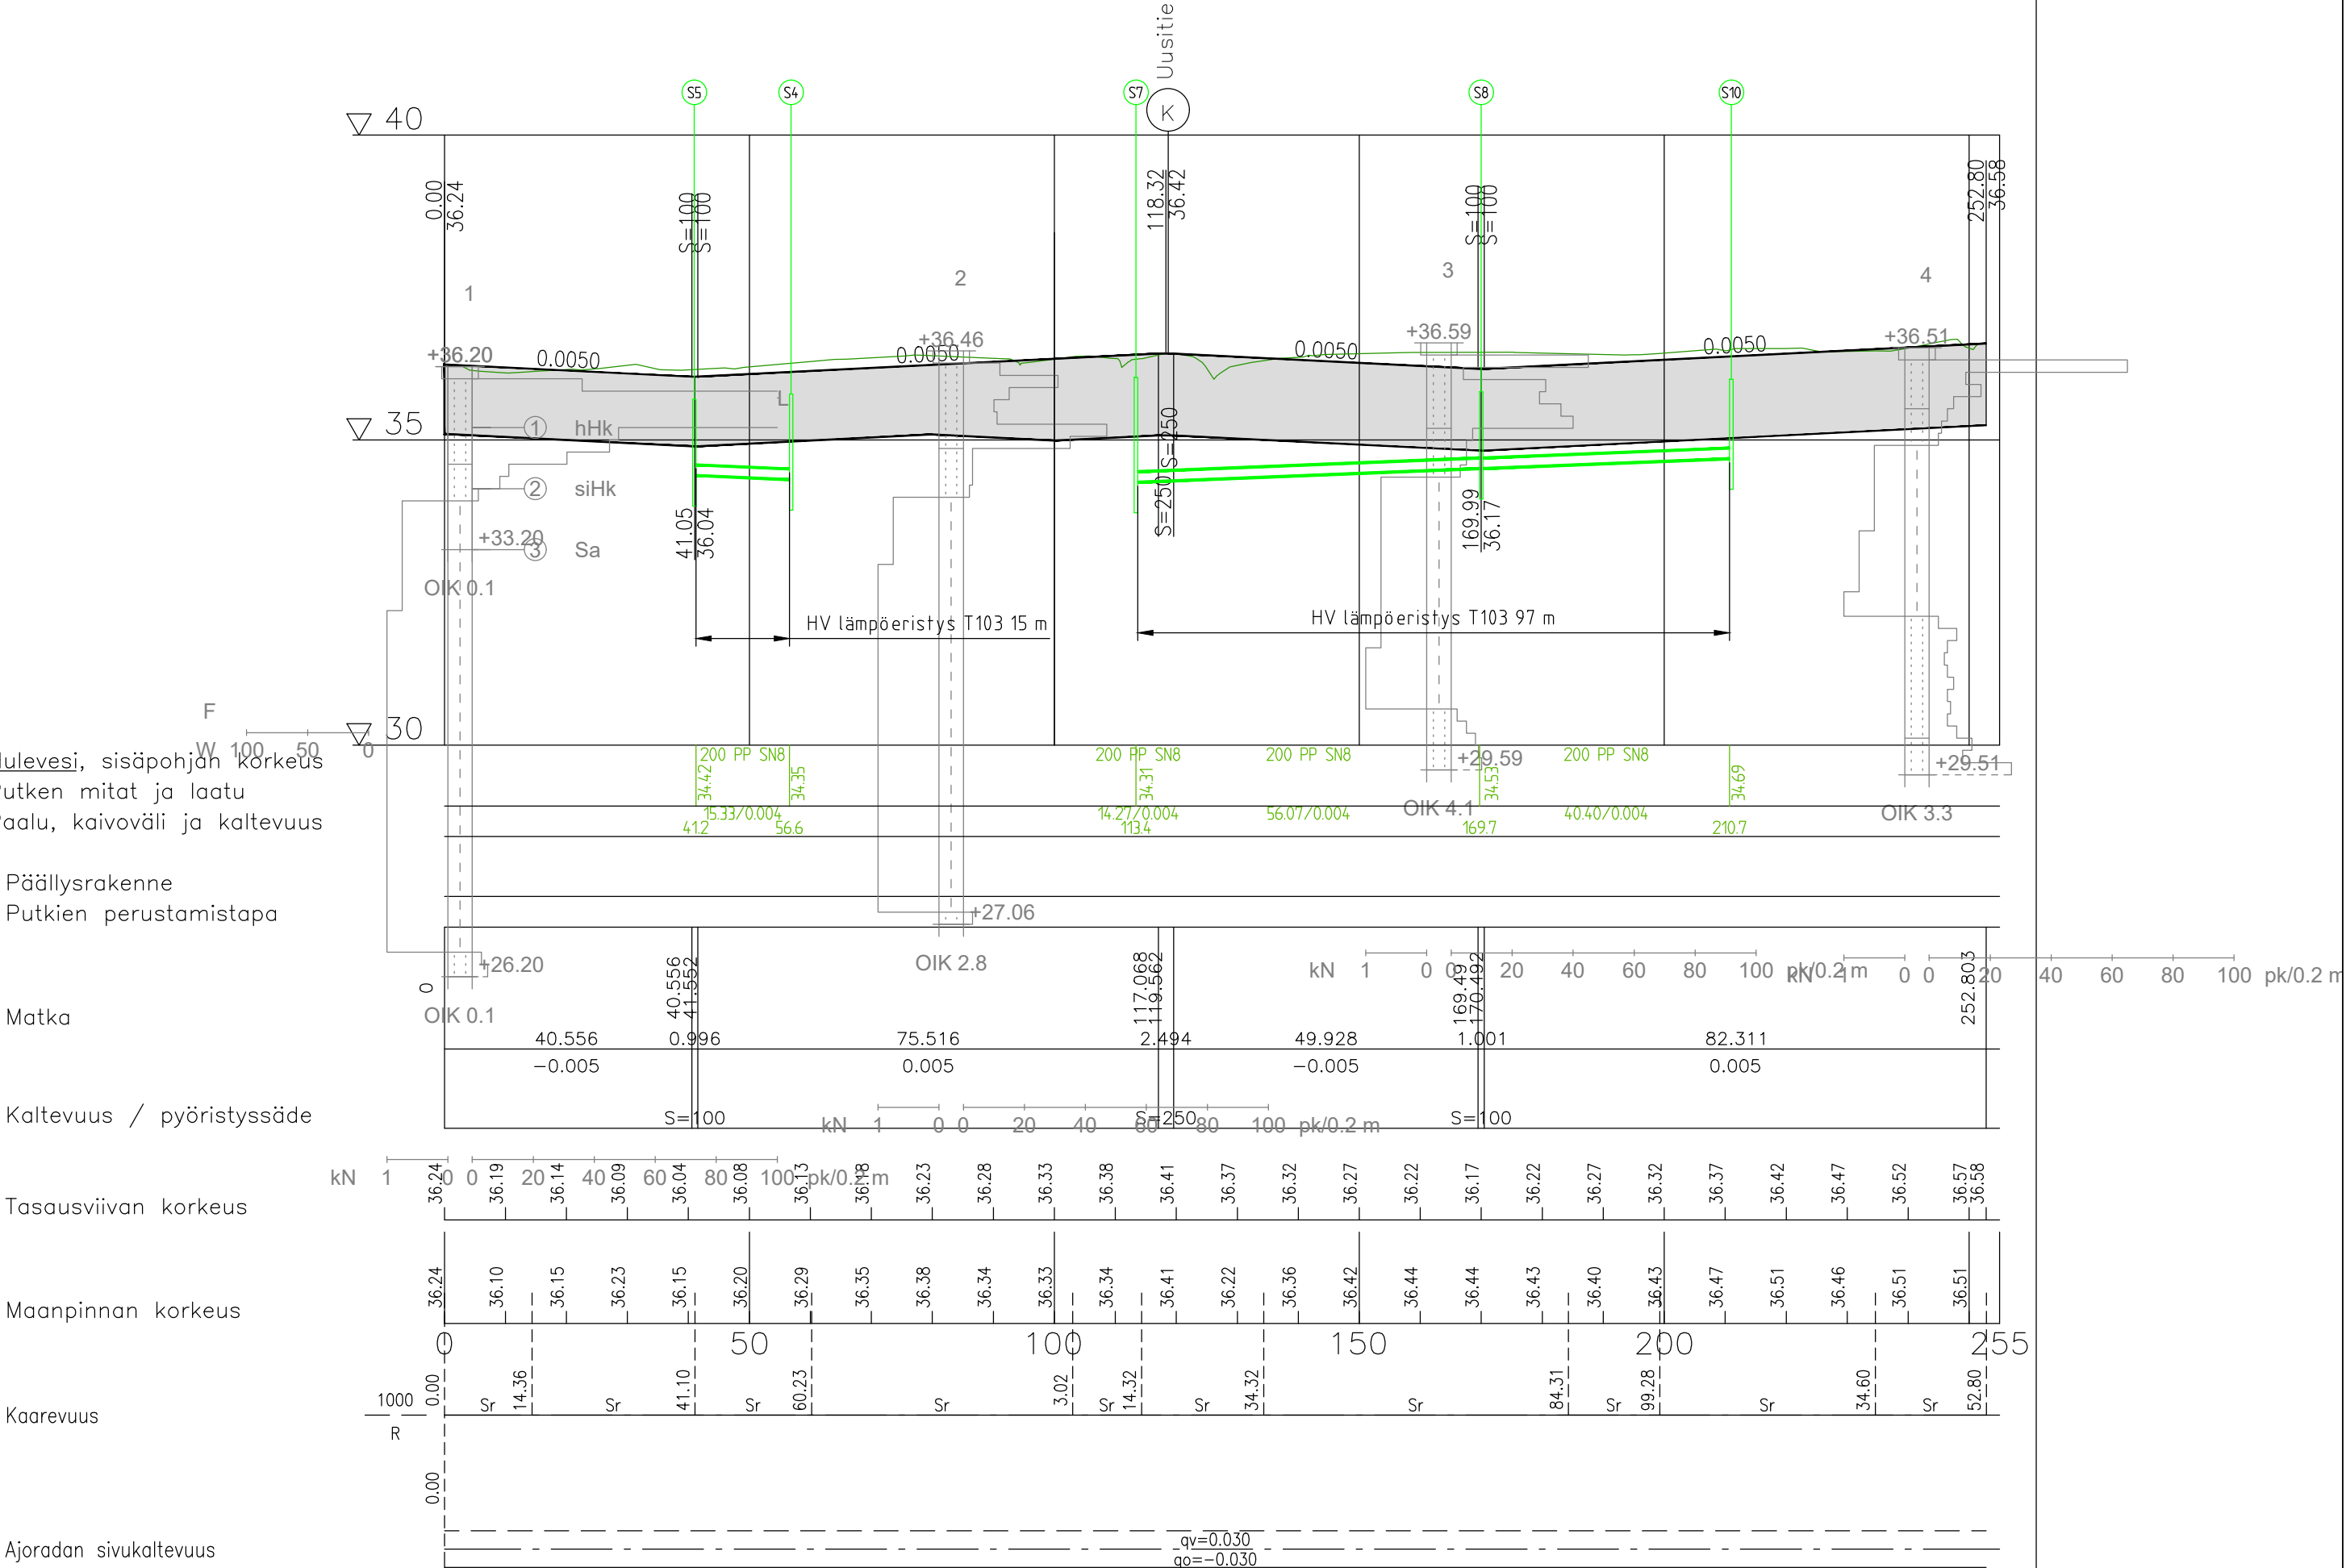

Kummuntie klv pl. 0-100

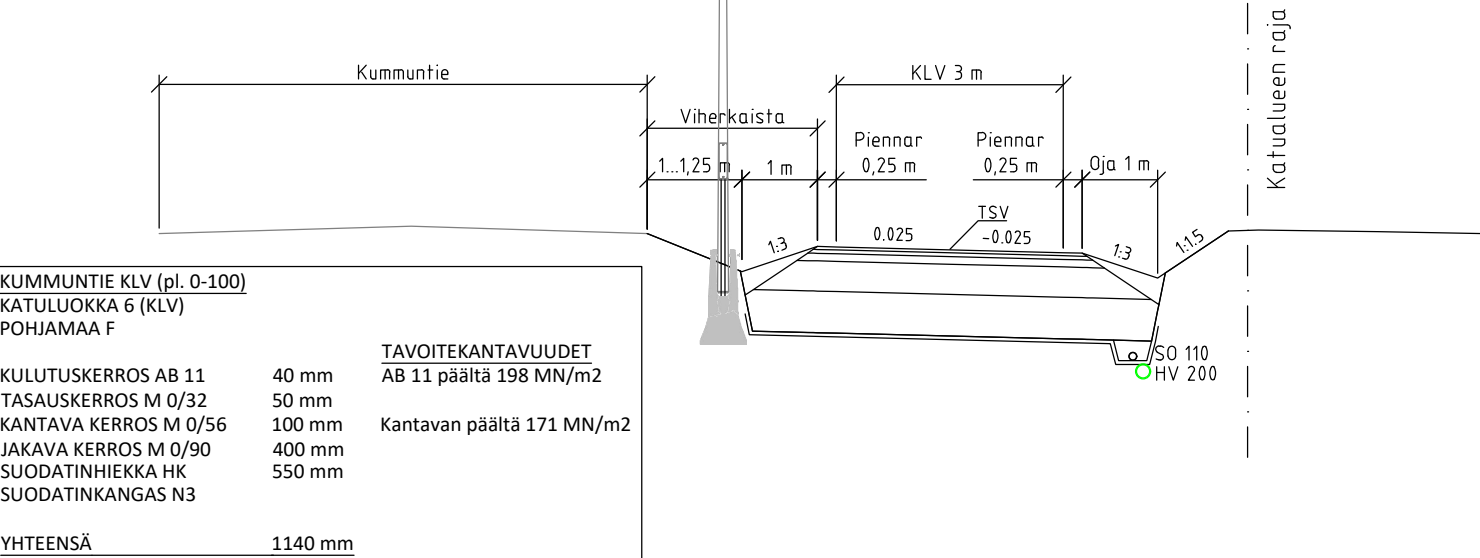

Kummuntie klv pl. 100-253

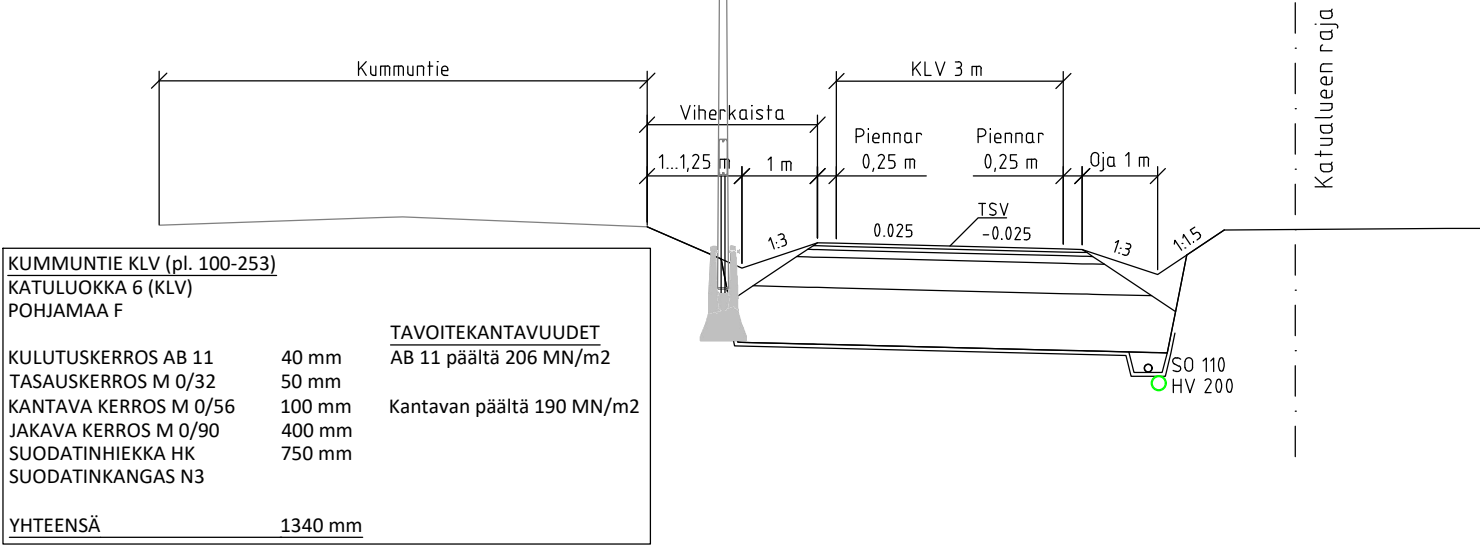

Merkki	Muutos	Pvm	Suunnittelija	Hyväksyjä
Koordinaattijärjestelmä	ETRS-GK26	Korkeusjärjestelmä	N2000	Mittakaava 1:1000/1:100
Kaupunginosa	Koivulehto			
Hanketunnus	Hanke			
30108	Muhos katujen katu- ja rakennussuunnittelupaketti			
Kohde				
Kummuntie ja Sepäntie				
Suunnitteluvaihe	Rakennussuunnitelma	Asiakirjatyyppi		
Aihe				
Kummuntien kevyen liikenteen väylä				
Asiasisältö	Pituusleikkaus			
Maveplan Moveplan Oy Puijonkatu 14 LH 7 70111 Kuopio puh. 044 556 9186 Muhoksen kunta Tekniset palvelut Asematie 14 91500 Muhos				
Suunnittelija	Leevi Kettunen	Suunnitteluttaja	Hannu Leskelä	
Projektipäällikkö	Sanna Pitkänen	Pvm	Piir.nro	
Piir.nro (konsultti)	30108/PIT1	13.6.2025		