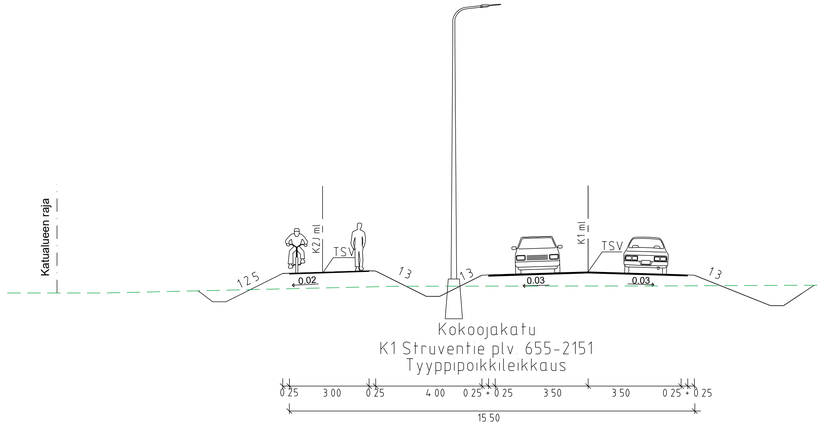

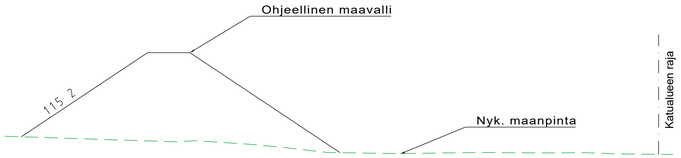

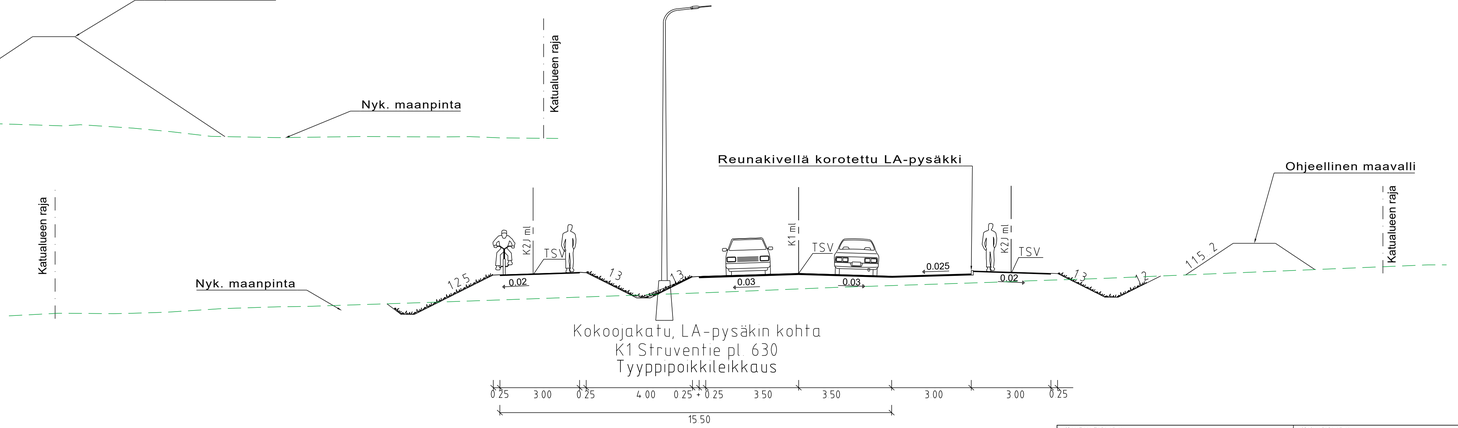

Koordinaatistojärjestelmä ETRS-GK26		Korkeusjärjestelmä N2000		
KOHTEEN NIMI JA OSOITE		PIIRUSTUKSEN SISÄLTÖ		MITTAKAAVA
MUHOKSEN KUNTA STRUVENTIE VÄLILLÄ TEERIKANKAANTIE - REPOKANKAANTIE KATUSUUNNITELMA		TYYPPIPOIKKILEIKKAUKSET K1 STRUVENTIE PLV 551-2151		1:100
SWECO	SUUNN. FIKAEI TARK. FIVAAR HYV.	TIEDOSTO		
Sweco Finland Oy Rautatienkatu 33, 90100 OULU	9.2.2026	SUUNN.ALA YT	TYÖ N:O 25019759	PIIR N:O K2-1	MUUTOS