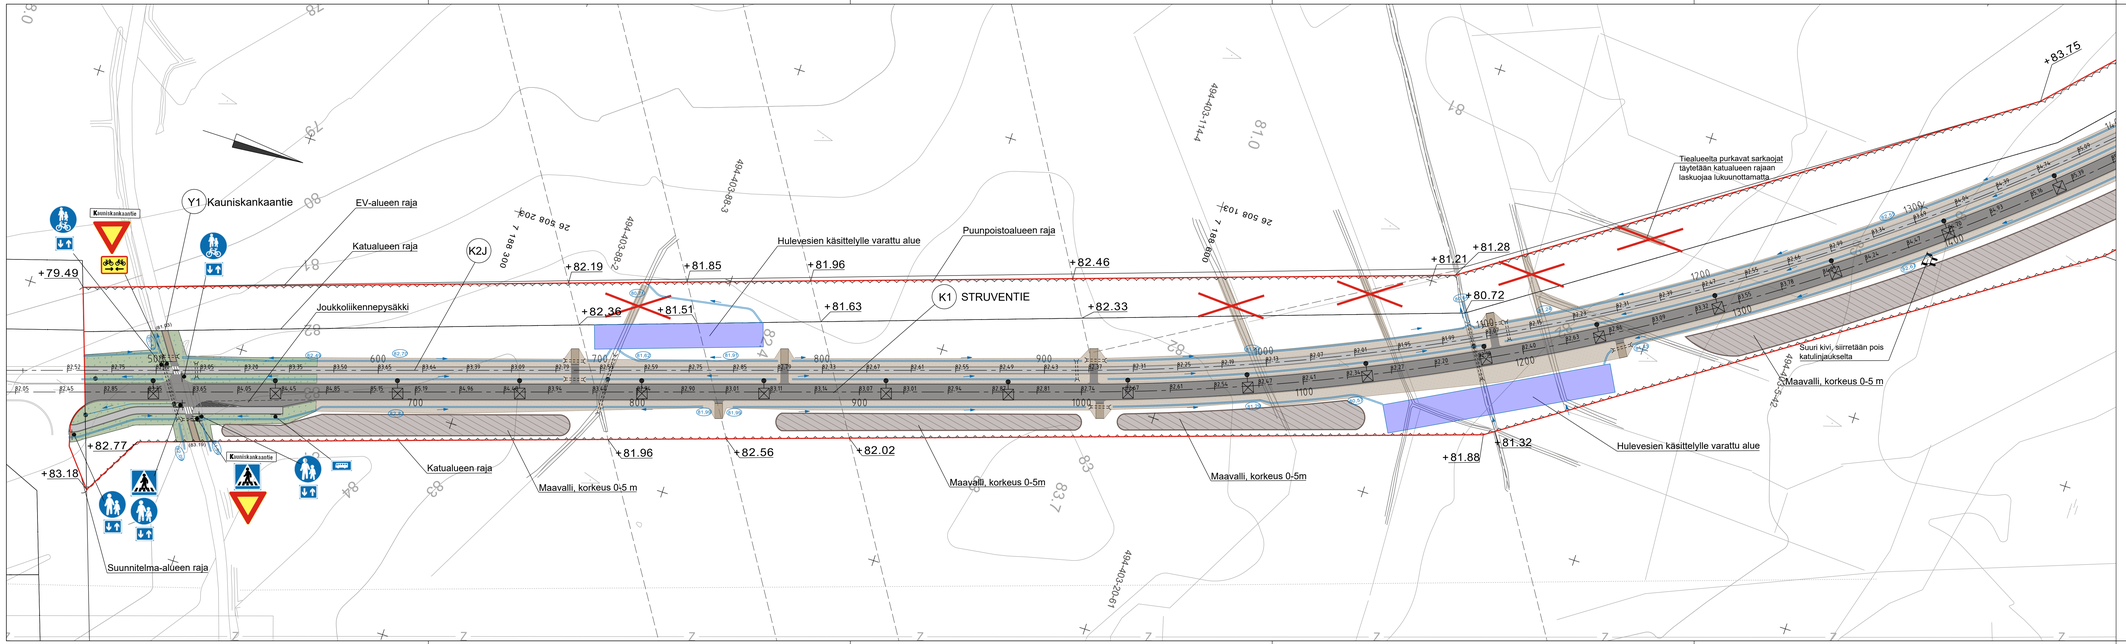

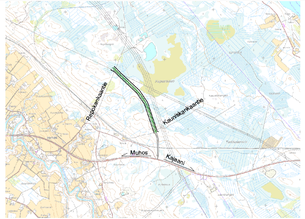

PIIRUSTUSMERKINNÄT

- Asfalttipäällyste, ajorata
- Asfalttipäällyste, jkpp
- Sora/murskepintaus
- Lajitysalue
- Moreeniverhous
- Kiveys
- Nurmiverhous
- Ojanpohja, korko ja kuivatussuunta
- Puuston poiston raja
- Rumpu
- Hulevesikaivo
- +85.05 Nykyinen korko
- Suunnitelma-alueen raja

Koordinaatistojärjestelmä ETRS-GK26		Korkeusjärjestelmä N2000	
KOHTEEN NIMI JA OSOITE	PIIRUSTUKSEN SISÄLTÖ		MITTAKAAVA
MUHOKSEN KUNTA STRUVENTIE VÄLILLÄ TEERIKANKAANTIE - REPOKANKAANTIE KATUSUUNNITELMA	SUUNNITELMAKARTTA K1 STRUVENTIE PLV 551-1400		1:1000
SWECO Sweco Finland Oy Rautatienkatu 33, 90100 OULU	PIIRAAJA: FKAAEI TARK.: FNVAAR HYV.: 9.2.2026	TIEDOSTO	
		SUUNN.ALA: YT	TYÖ N:O: 25019759
		PIIR N:O: K1-1	MUUTOS