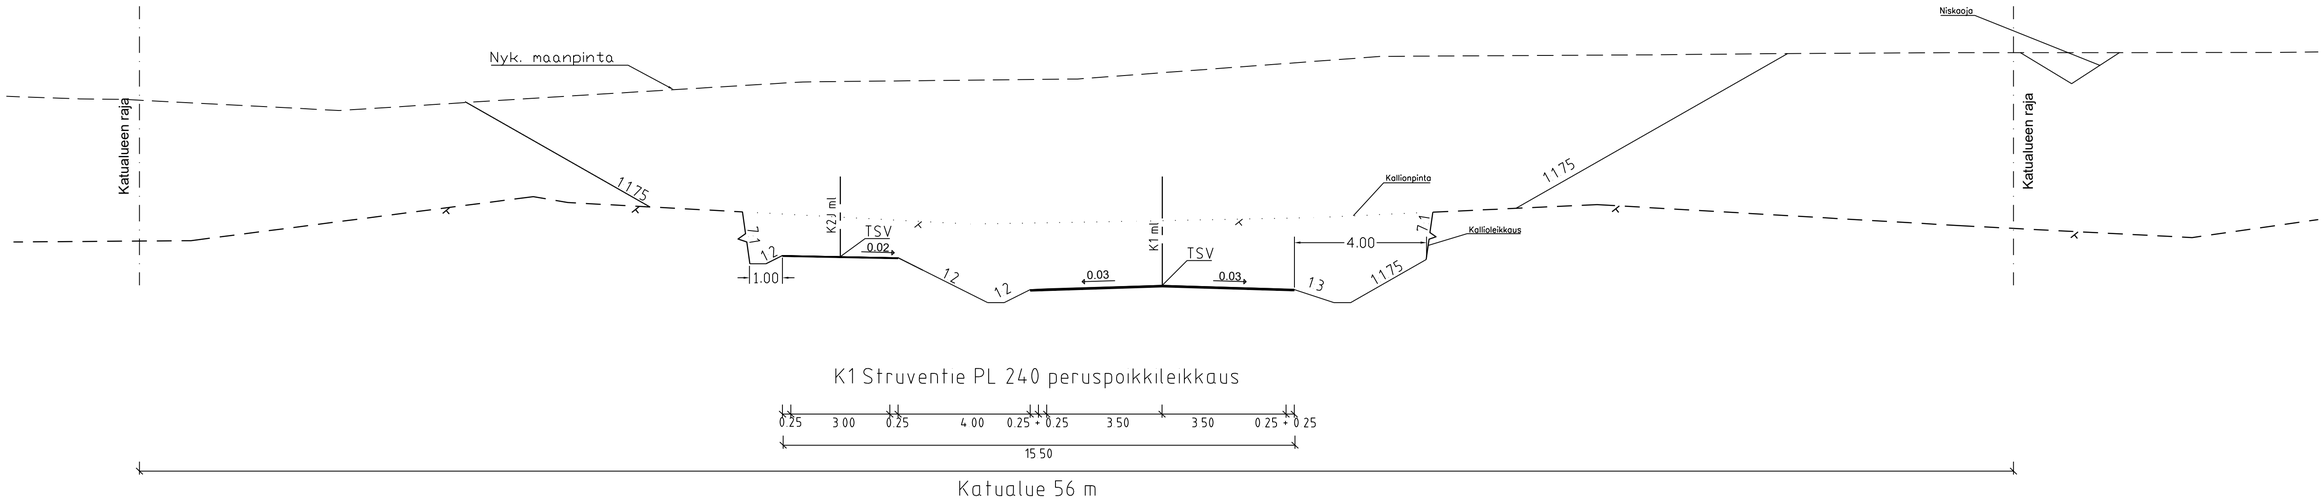


| Merkki | Muutos | Pvm | Suunn. | Tark. |
|---|---|---|---|---|
| Elinkeino-, liikenne- ja ympäristökeskus | muhos | SWECO | | |
| Pvm 28.11.2025 | Ari Kuotesaho | Pvm 28.11.2025 | Mikko Kari | Pvm 28.11.2025 |
| | | | Kalle Ikäheimo | |
| | | | Tuomas Hyrläinen | |

Koordinaattijärjestelmä ETRS GK26
Korkeusjärjestelmä N2000
Tierekisteritunnus 22/11/830 - 22/11/1580

Vt22 liittymäjärjestelyt Pyhäselän suurteollisuusalueen kohdalla, Muhos
Tiesuunnitelma

K1 Struventie peruspoikkileikkaus

Mittakaava 1:100

Pir.nro T311-1