


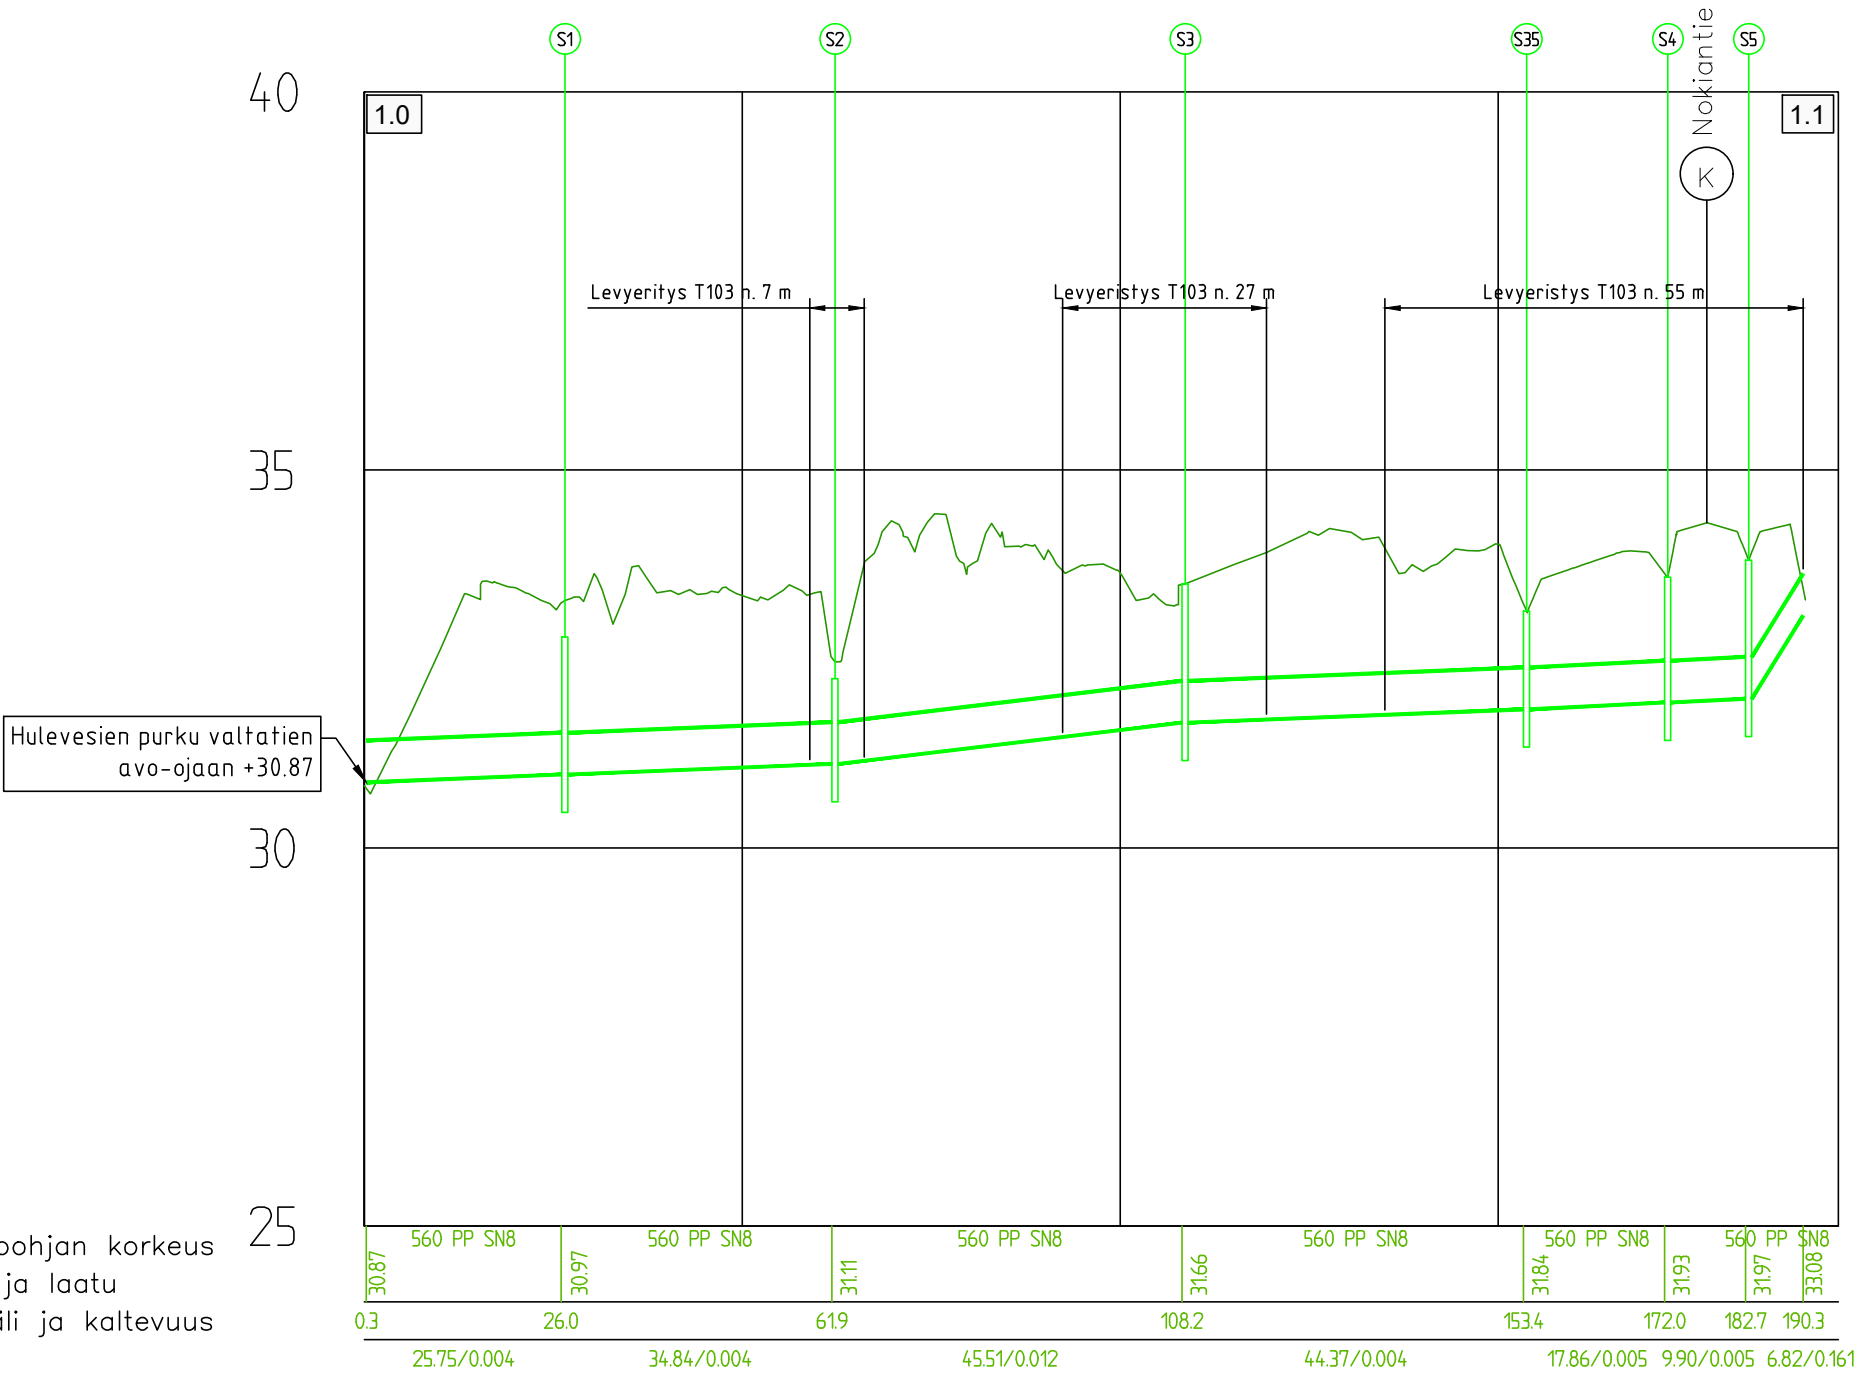

Hulevesi, sisäpohjan korkeus
Putken mitat ja laatu
Paalu, kaivoväli ja kaltevuus

Maanpinnan korkeus

Paalu

Merkki	Muutos		Pvm	Suunnittelija
Koordinaattijärjestelmä		ETRS-GK26	Korkeusjärjestelmä	N2000
Kaupunginosa		Mittakaava 1:1000/1:100		
Hanketunnus		Nokiankangas		
30108		Hanke		
Kohde		Nokiankankaan katu- ja rakennussuunnittelu		
Nokiankangas				
Suunnitteluvaihe		Rakennussuunnitelma		
Aihe		Asiakirjatyyppi		
Hulevesien purku valtatieen ojaan				
Asiasisältö		Pituusleikkaus		
		Maveplan Oy Puijonkatu 14 LH 7 70111 Kuopio puh. 044 556 9186		 Muhoksen kunta Tekniset palvelut Asematie 14 91500 Muhos
Suunnittelija		Leevi Kettunen	Suunnitteluttaja Hannu Leskelä	
Projektipäällikkö		Sanna Pitkänen	Pvm	Piir.nro
Piir.nro (konsultti)		30108/PIT3	5.12.2025	