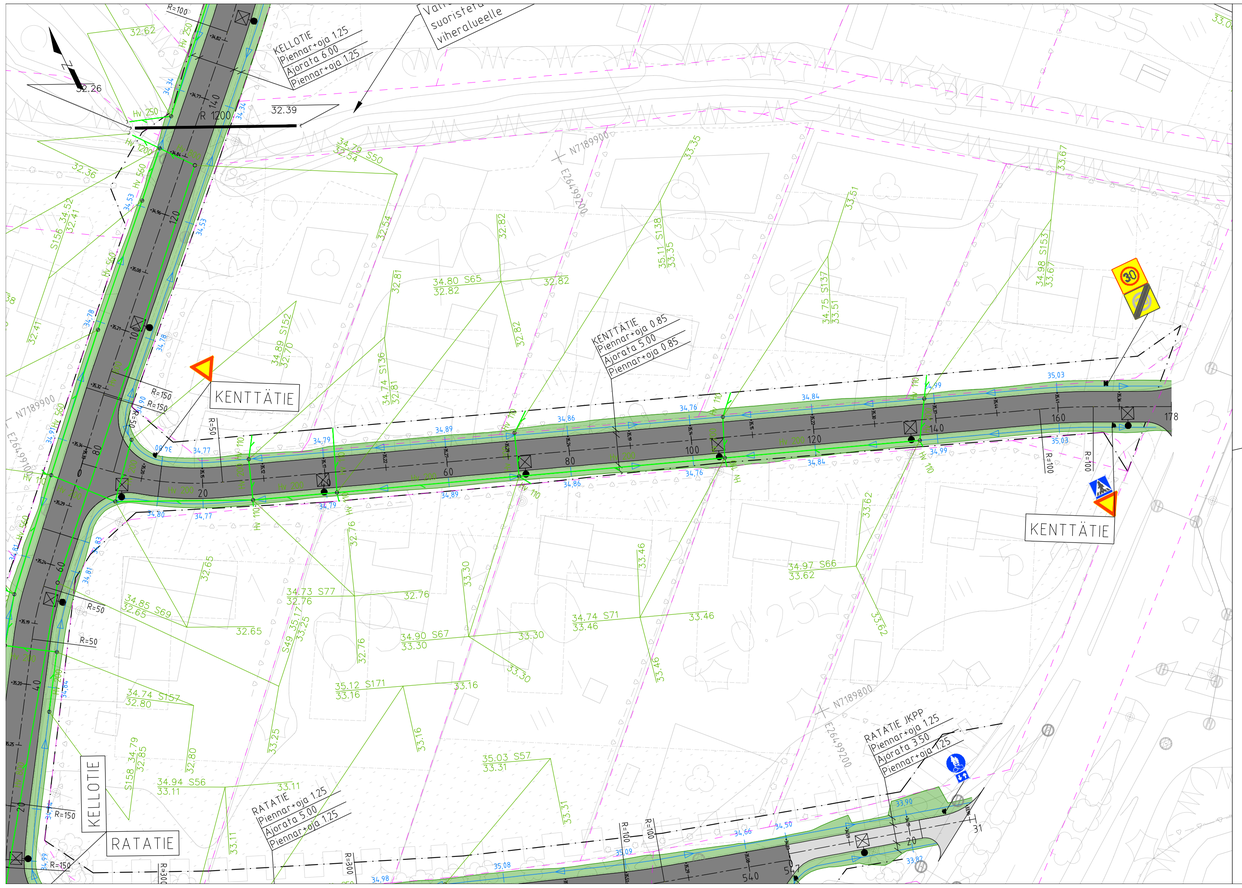

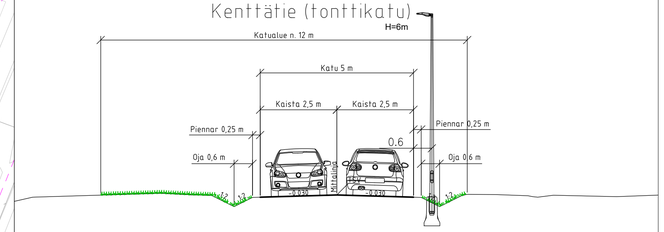

MERKINNÄT

- Kiinteistöraja
- Katualueen raja
- Tontin nurkkapisteen korko
- Painanne, pohjan korko ja virtaussuunta
- Nyk. hulevesiviemäri ja kaivo
- Hulevesi (sukitettava/säilytettävä)
- Hulevesi
- Hulevesikaivo, ritiläkansi
- Hulevesikaivo, umpikansi
- Rumpu
- Madallettu reunakivi

PINNOITTEET

- Ajorata, asfaltti
- Yhdistetty pyörä- ja jalkakäytävä, asfaltti
- Puistopolku, kivituhka

ISTUTETTAVA KASVILLISUUS

- Nurmi, A3, katualue

VARUSTEET JA KALUSTEET

- Uusi pylväsvalaisin
- Liikennemerkkipylväs

Merkki	Muutos	Pvm	Suunnittelija	Hyväksyjä

Koordinaattijärjestelmä ETRS-GK26	Korkeusjärjestelmä N2000	Mittakaava 1:500	
Kaupunginosa Koivikko			
Hanketunnus 30129	Hanke Jussilan alueen katuinfran saneeraus		
Kohde Kenttätie			
Suunnitteluvaihe Katusuunnitelma	Asiakirjatyyppi Piirustus		
Aihe Korkeudet, kuivatus, ympäristö, valaistus, sähkö			
Asiasisältö Asemapiirros			

Maveplan
Maveplan Oy
Puijonkatu 14 LH 7
70111 Kuopio
puh. 044 556 9186

Muhoksen kunta
Tekniset palvelut
Asematie 14
91500 Muhos

Suunnittelija	Leevi Kettunen	Suunnitteluttaja	Hannu Leskelä
Projektipäällikkö	Sanna Pitkänen	Pvm 6.10.2026	Piir.nro
Piir.nro (konsultti)	30129/AP6		