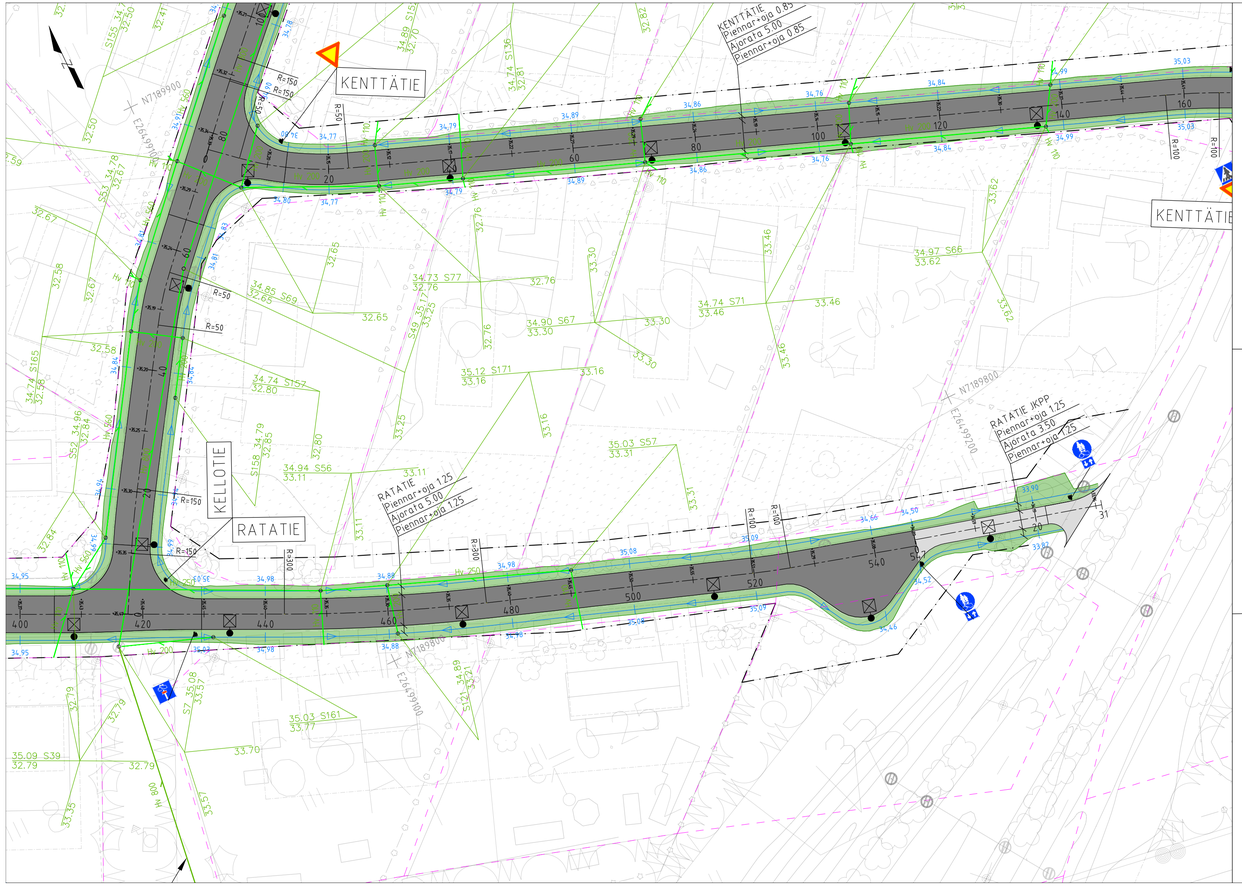

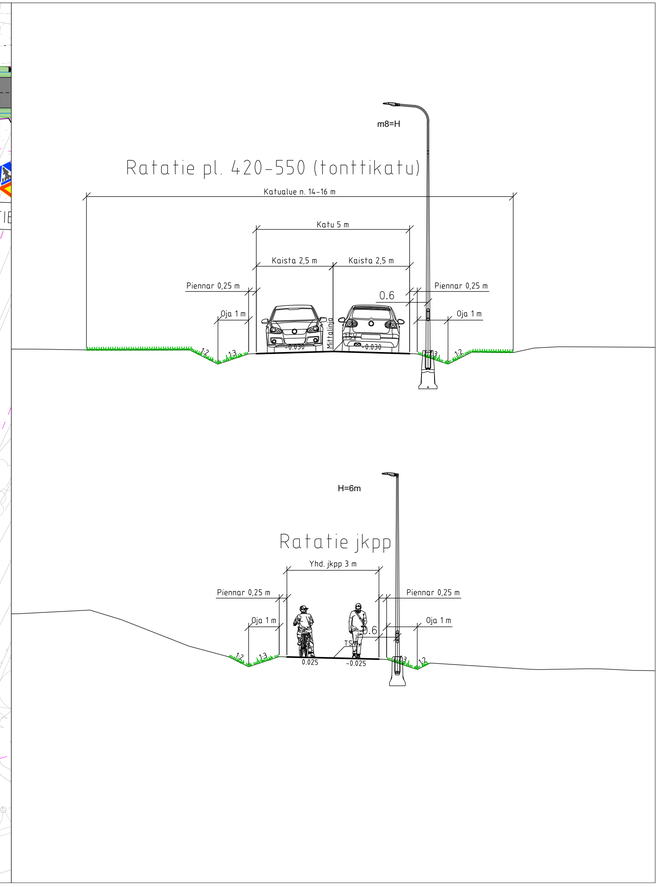

MERKINNÄT

- Kiinteistöraja
- Katualueen raja
- Tontin nurkkapisteen korko
- Painanne, pohjan korko ja virtaussuunta
- Nyk. hulevesiviemäri ja kaivo
- Hulevesi (sukitettava/säilytettävä)
- Hulevesi
- Hulevesikaivo, ritiläkansi
- Hulevesikaivo, umpikansi
- Rumpu
- Madallettu reunakivi

PINNOITTEET

- Ajorata, asfaltti
- Yhdistetty pyörä- ja jalkakäytävä, asfaltti
- Puistopolku, kivituhka

ISTUTETTAVA KASVILLISUUS

- Nurmi, A3, katualue

VARUSTEET JA KALUSTEET

- Uusi pylväsvalaisin
- Liikennemerkkipylväs

Merkki	Muutos	Pvm	Suunnittelija	Hyväksyjä

Koordinaattijärjestelmä ETRS–GK26	Korkeusjärjestelmä N2000	Mittakaava 1: 500	
Kaupunginosa Koivikko			
Hanketunnus 30129	Hanke Jussilan alueen katuinfran saneeraus		
Kohde Ratatie plv 420–547			
Suunnitteluvaihe Katusuunnitelma	Asiakirjatyyppi Piirustus		
Aihe Korkeudet, kuivatus, ympäristö, valaistus, sähkö			
Asiasisältö Asemapiirros			

Maveplan
Maveplan Oy
Puijonkatu 14 LH 7
70111 Kuopio
puh. 044 556 9186

Muhoksen kunta
Tekniset palvelut
Asematie 14
91500 Muhos

Suunnittelija Leevi Kettunen		Suunnitteluttaja Hannu Leskelä	
Projektipäällikkö Sanna Pitkänen		Pvm 6.10.2026	Piir.nro
Piir.nro (konsultti) 30129/AP4			