


sl-1

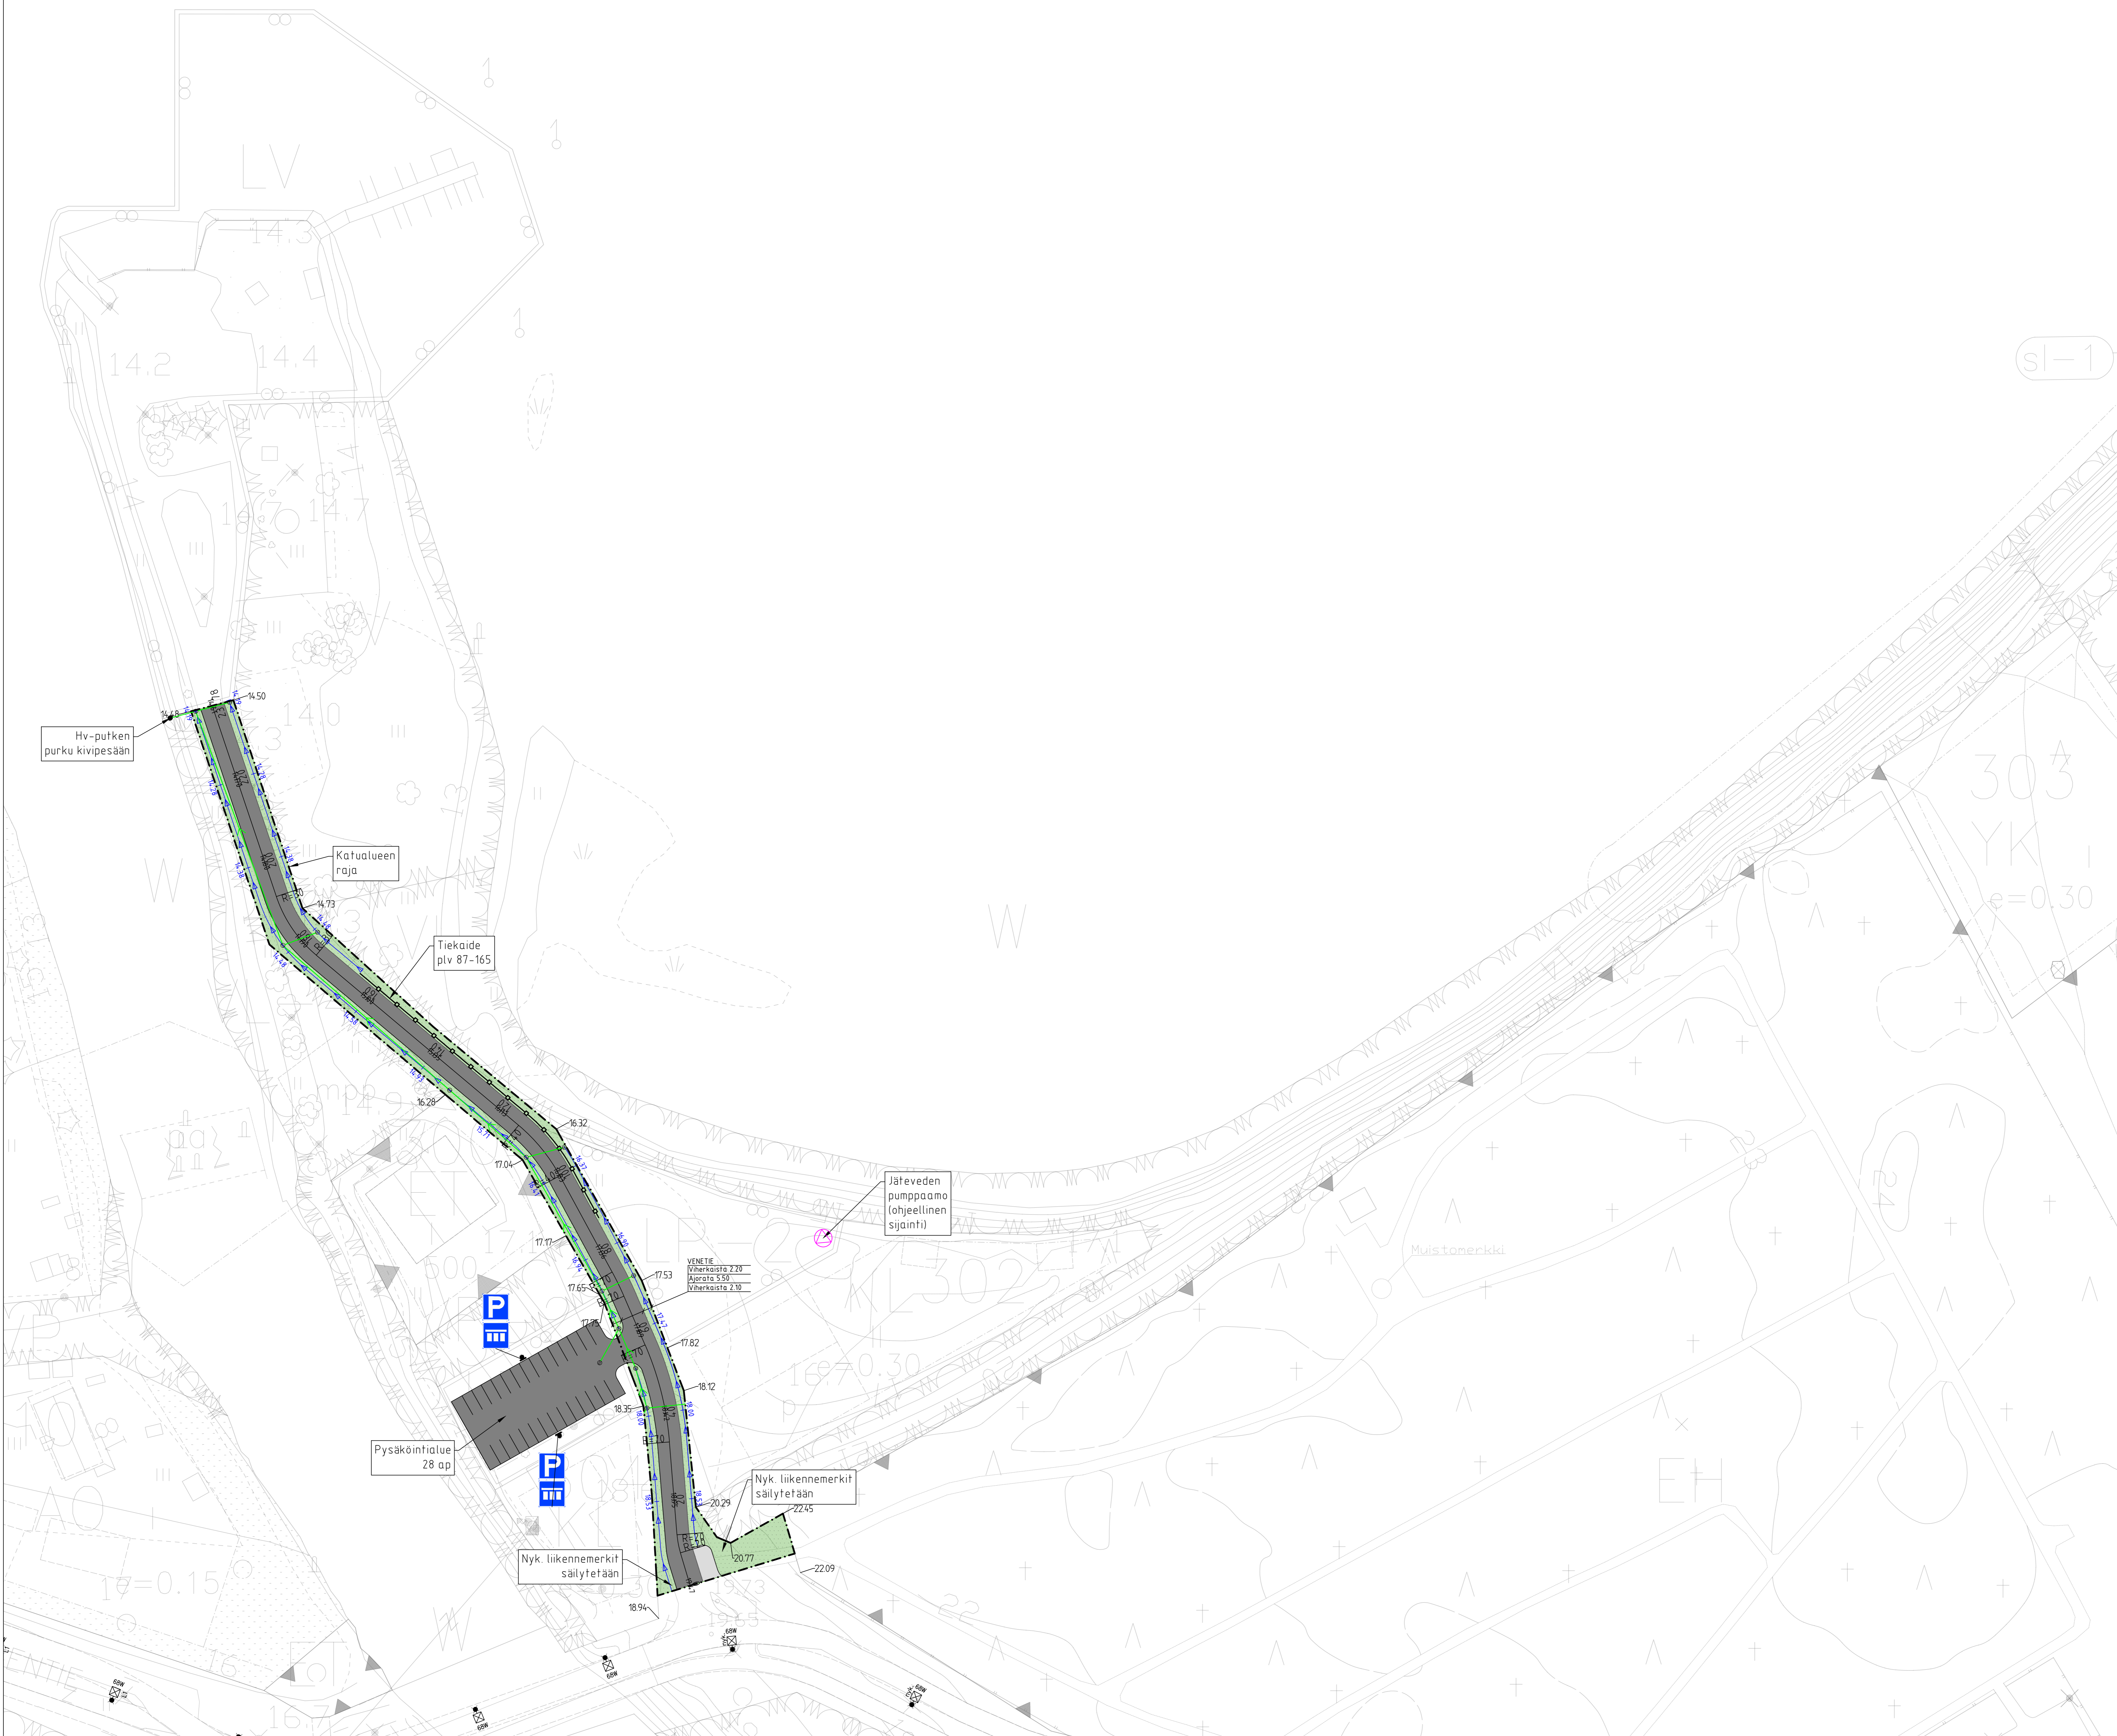

- MERKINNÄT**
- - - Katualueen raja
 - KORKEUDET JA KUIVATUS**
 - 24.2 Nykyinen maanpinnan korkeus
 - 24.10 Tontin nurkkapisteen korkeus
 - Hulevesiputki
 - o Hulevesikaivo, riittäkansi
 - o Hulevesikaivo, umpikansi
 - Painanne ja virtausuunta
 - Rumpu
 - PINNOITTEET**
 - Asfaltti
 - Yhdistetty pyörä- ja jalakäytävä, asfaltti
 - Polku, kivituhka
 - Polku, puuverhous
 - Pysäköintialue, murkepinta
 - ISTUTETTAVA KASVILLISUUS**
 - Nurmi, A2
 - Nurmi, A3
 - Käöpiövarimänty (Pinus Mugo "Pumilio") rym 40-60, asfalttima, istutusväli 80 cm
 - VARUSTEET JA KALUSTEET**
 - Uusi pylväsvälaisin
 - Uusi pollarivälaisin

Merkki	Muutos	Pvm	Suunnittelija	Hyväksyjä
Koordinatitjärjestelmä: ETRS-GK26 Korkeusjärjestelmä: NZ2000 Mittakaava: 1 : 500				
Kaupunginosa	Kirkkosaari			
Hankintatunnus	xxxxx			
Kohde	Kirkkosaaren asemakava-alueen kunnallistekniikka			
Suunnitteluvaihe	Hyväksymiskäsitely			
Assari	Assari ja Assari Piirustus			
Korkeudet, kuivatus, liikenteenohjaus, ympäristö, valaistus ja sähkö				
Asioiden katusuunnitelma 1/4				
Maveplan Oy	Muhosin katu	Muhosin katu	Muhosin katu	Muhosin katu
Suunnittelija	Tuomas Tikkanen	Suunnittelustaja	Mika Kari	
Projektitarkk.	Sanna Pihlström	Pvm	30.6.2024	xxxxx
Piirre (versio)	30082/A5E1			