


\\files\Projects\REH2024\N047XX\REH2024\N04780\Piirustukset\Muutos\Infra\1510087402-006_Lakeruden_Eko_Muhos_asemapiirros_GK26.dwg

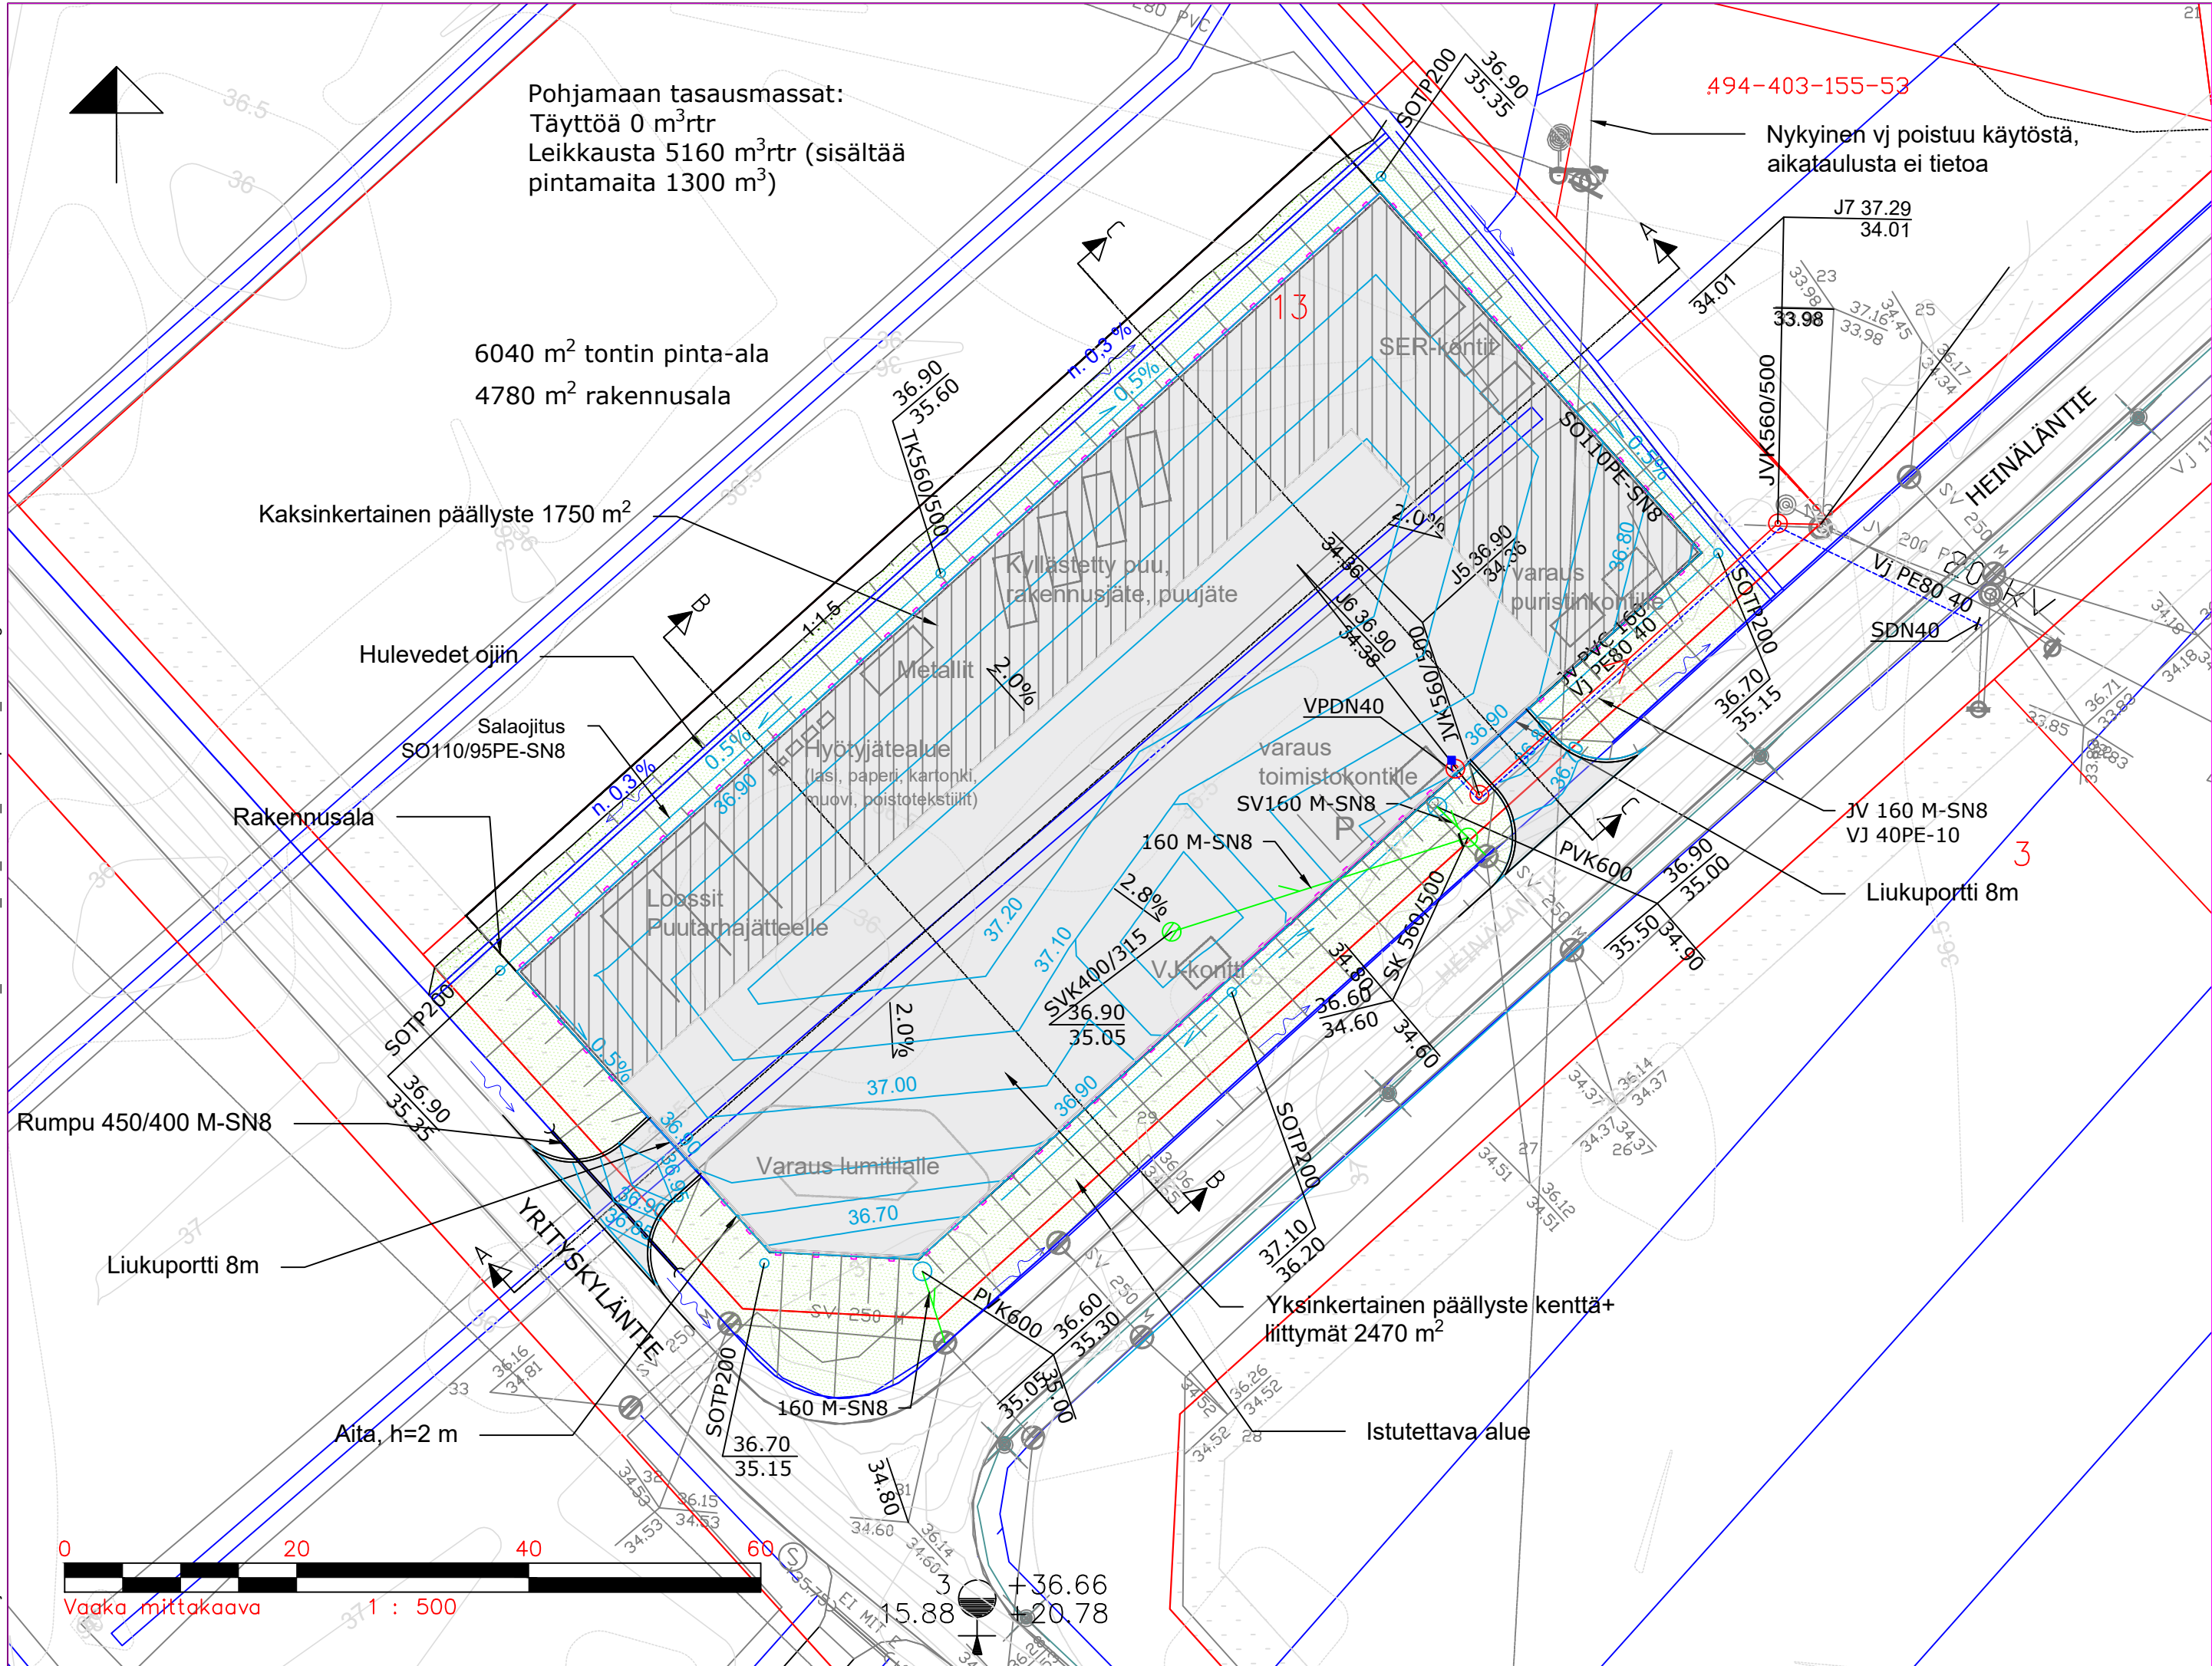

PIIRUSTUSMERKINNÄT

- Asfaltpäällyste AB 22
- Asfaltpäällyste AB 16 ja AB 22
- Nurmetus
- Kiinteistöraja
- Oja
- Jätevesiviemäri
- Tasauskäyrät
- Vesijohto
- Hulevesiviemäri
- Salaoja
- Aita

MITTAUKSET:
MML, LAS 29.08.20218
MML, Ortokuva 2022
Tilaaja, Asemakaava 13.5.2019

ETRS-GK26, N2000

K.osa/ Kylä	Kortteli/ Tila	Tontti/ Rn:o	Viranomaisen merkintöjä		Rakluvan nro
Rakennustoimenpide			Piirustuslaji		Juokseva nro
Rakennuskohteen nimi ja osoite Lakeuden Eko Lajitteluasema Heinäläntie 13 Muhoksen kunta			Piirustuksen sisältö Asemapiirros		Mittakaava 1:500
	Ramboll Niemenkatu 73 15140 Lahti puh. 020 755 611	Suunn. ala	Työnro 1510087402-006	Tiedosto	
		Piirustusnro 31		Piirustuksia Muutos	
Hyv. Tarja Simonen		Suunn. KaaKi	Piirt. KaaKi	Pvm 5.3.2025	