


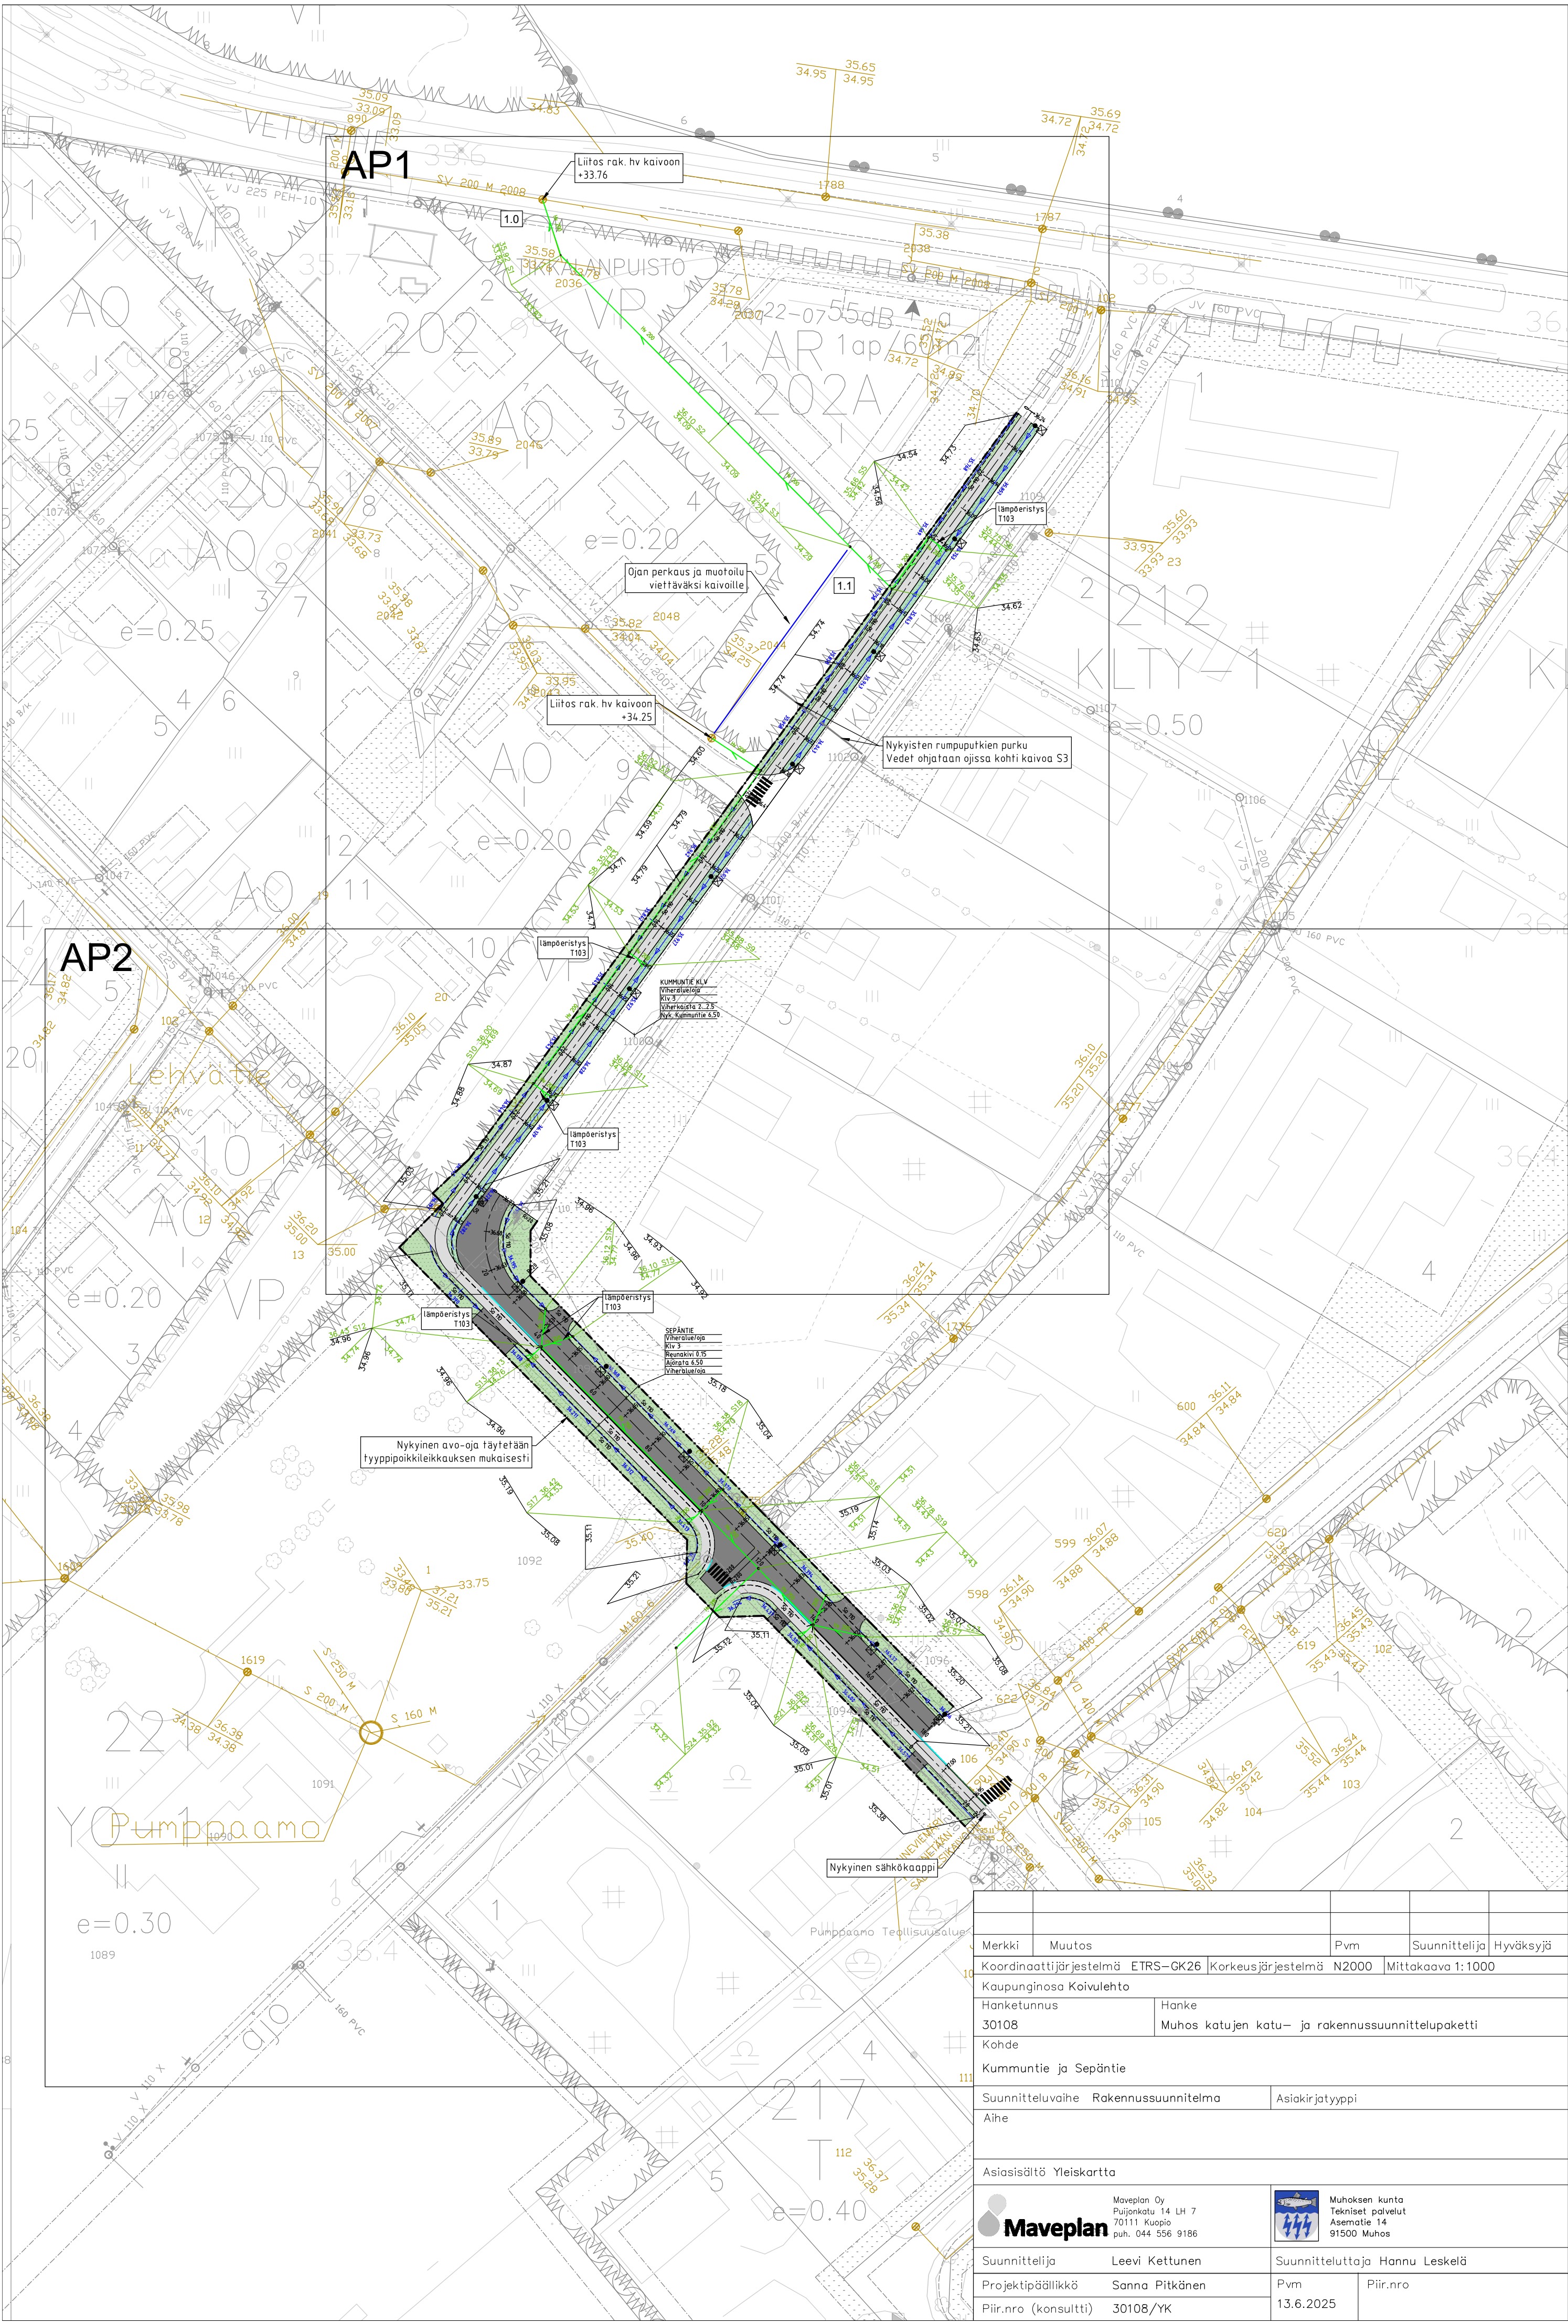

Merkki	Muutos	Pvm	Suunnittelija	Hyväksyjä
Koordinaattijärjestelmä ETRS-GK26		Korkeusjärjestelmä N2000	Mittakaava 1: 1000	
Kaupunginosa Koivulehto				
Hanketunnus 30108		Hanke Muhos katujen katu- ja rakennussuunnittelupaketti		
Kohde Kummuntie ja Sepäntie				
Suunnitteluvaihe Rakennussuunnitelma		Asiakirjatyyppi		
Aihe				
Asiasisältö Yleiskartta				
Maveplan Oy Puijokatu 14 LH 7 70111 Kuopio puh. 044 556 9186		 Muhoksen kunta Tekniset palvelut Asematie 14 91500 Muhos		
Suunnittelija Leevi Kettunen		Suunnitteluttaja Hannu Leskelä		
Projektipäällikkö Sanna Pitkänen	Pvm	Piir.nro		
Piir.nro (konsultti) 30108/YK	13.6.2025			