


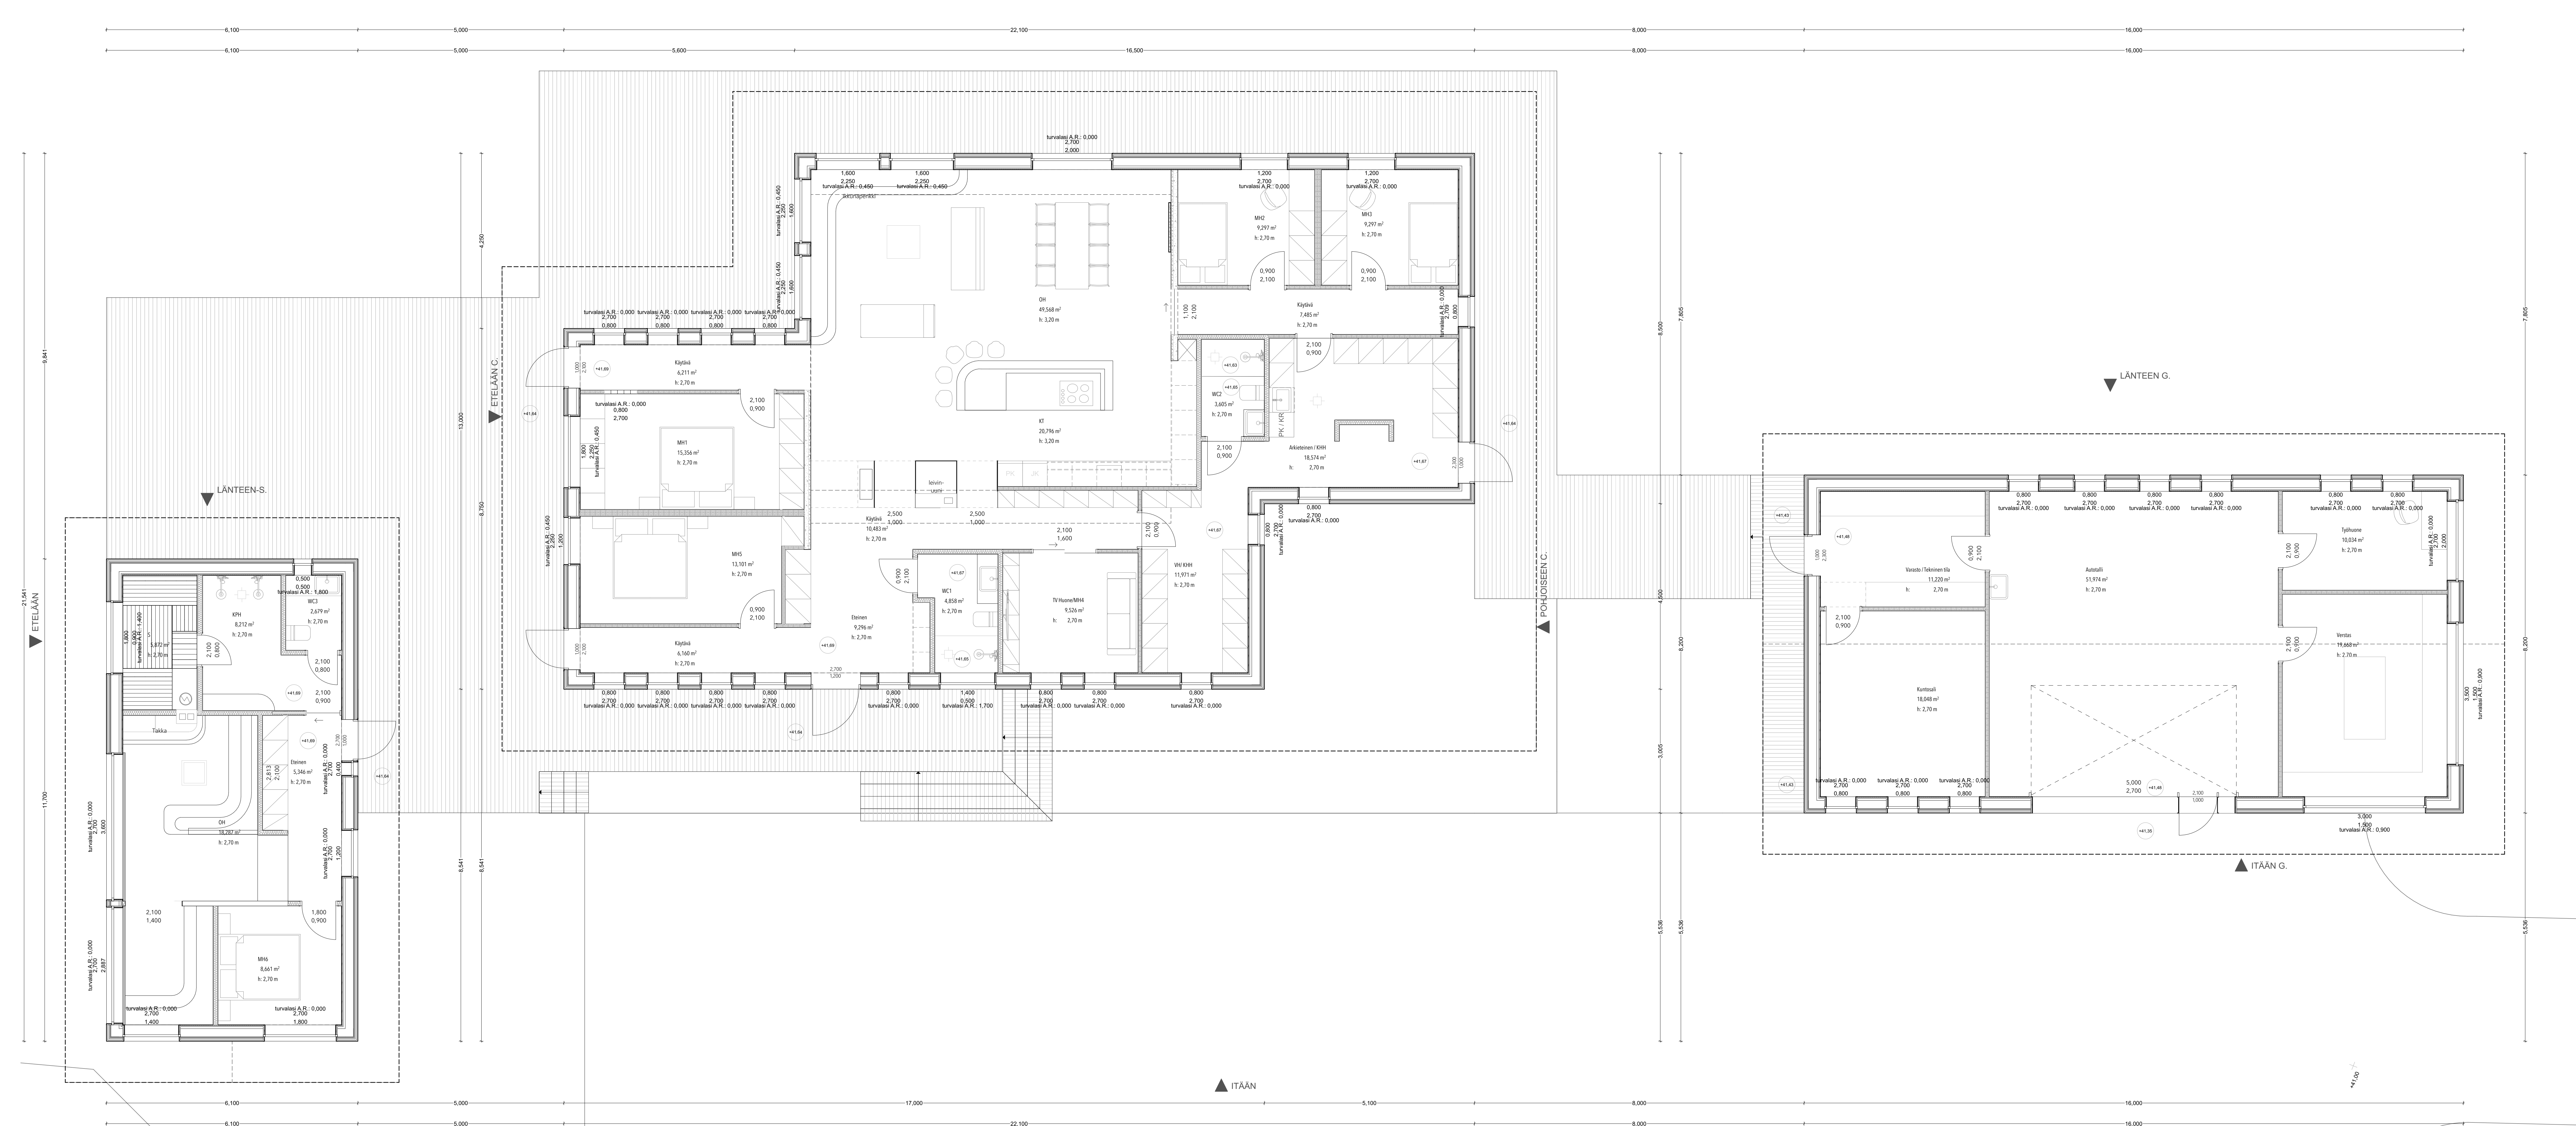

Pohjapiirros
1:50

Kinientönnurss (84-402-48-3)	Viranomaisen merkintöjä	
Kosa / Kylä 402	Kortti / Tila 48	Tontti / N:o 31
Rakennusomienpid Uusiokommu	Taakkoordinaatti h2000	
Rakennusohide Petten ja Juliaana Makiä Takatalonte 66, Muihos	Pirustusaj PÄÄPIIRUSTUS	Juoksa nro.
	Pirustuksen sisältö	Mittakaava
	Pohjapiirustus 0	1:50
Suunnittelajan yhteystiedot: yritys, osoite ja puhelinnumero Siiri Turpeinen Pirttialmentie 18 44800 Kuusjoki	Atelier Ato Tel. +358 50 303 0086 Email: siiri.turpeinen@atelierato.com	Työnumero Pirustuksen tunnus Muutos
Vastuullinen suunnittelija: nimi, tutkinto ja päiväys	Suunnitteluala ARK	Tiedosto P518 CAD file r02.pln
Siiri Turpeinen, MArch, Arkkitehti SAFA	17/11/2025	