


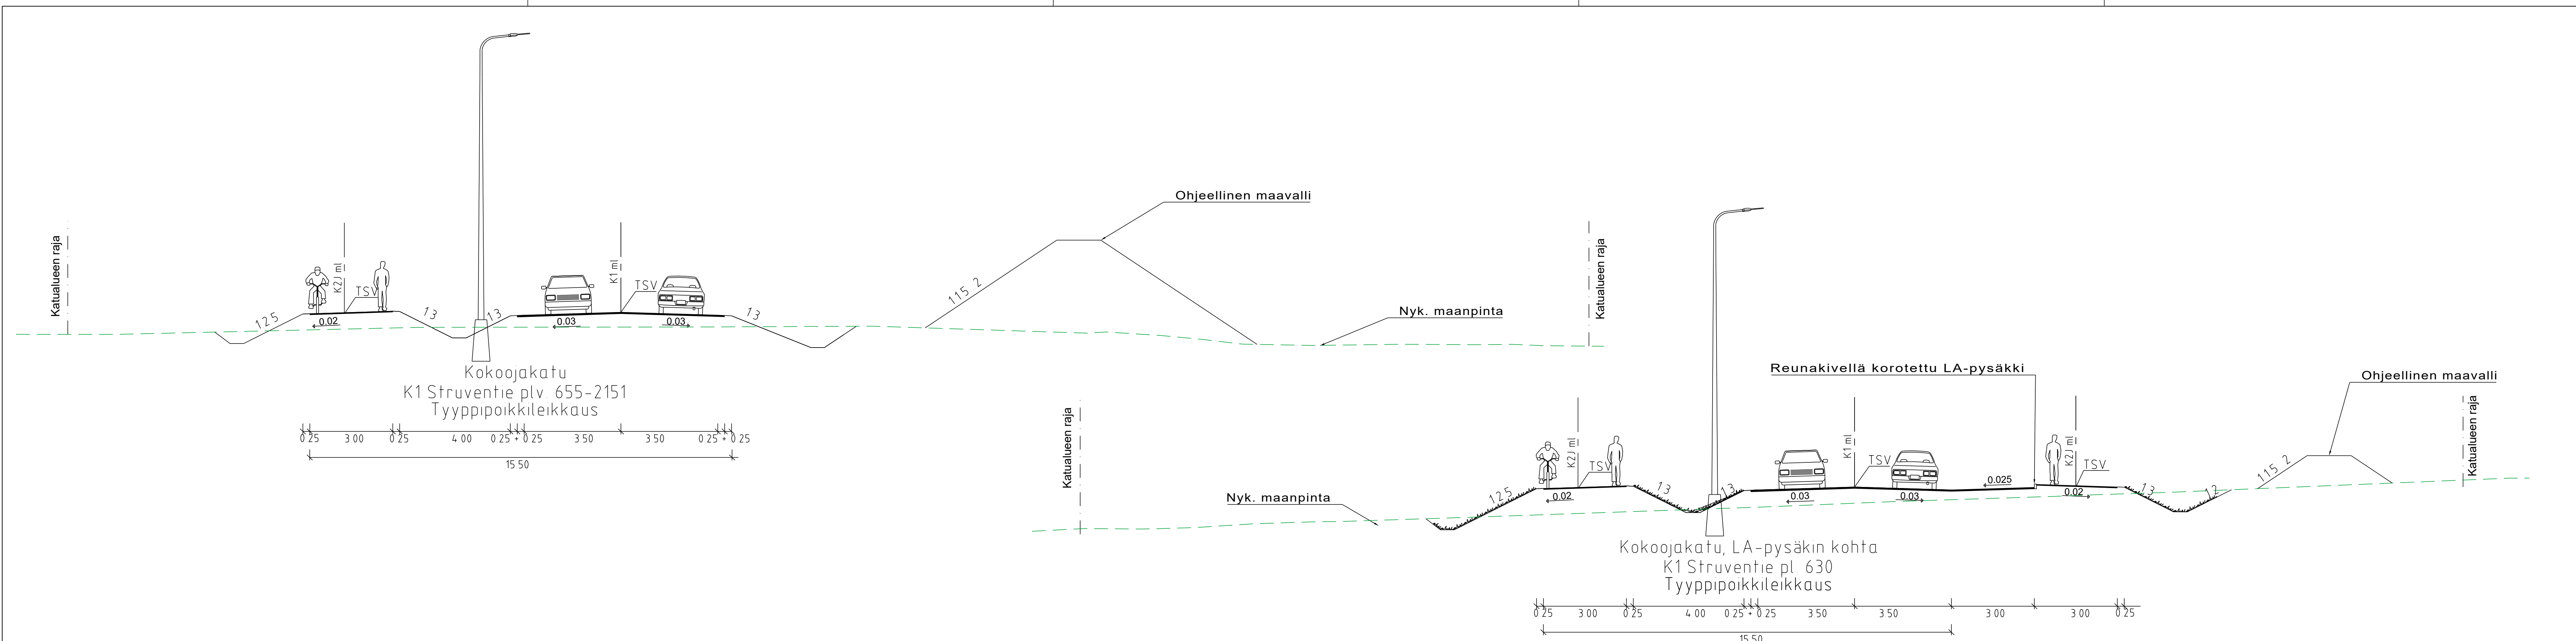

Koordinaattijärjestelmä ETRS-GK26		Korkeusjärjestelmä N2000				
KOHTEEN NIMI JA OSOITE  MUHOKSEN KUNTA STRUVENTIE VÄLILLÄ TEERIKANKAANTIE - REPOKANKAANTIE KATUSUUNNITELMA		PIIRUSTUKSEN SISÄLTÖ TYYPPIPOIKKILEIKKAUKSET K1 STRUVENTIE PLV 551-2151		MITTAKAAVA 1:100		
 Sweco Finland Oy Rautatiekatu 33, 90100 OULU		TIEDOSTO				
		SUUNN. ALA		TYÖ N:O	PIIR N:O	MUUTOS
		YT		25019759	K2-1	
		SUUNN. FIKAEI				
		TARK. FIVAAR				
		HYV.				
		9.2.2026				