
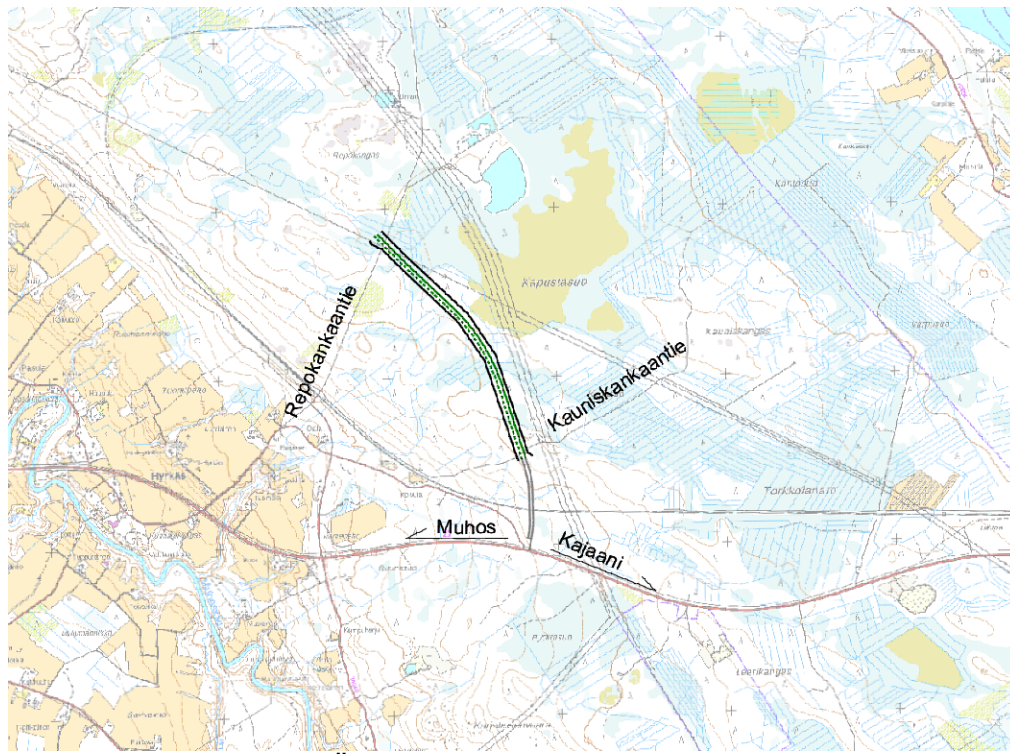


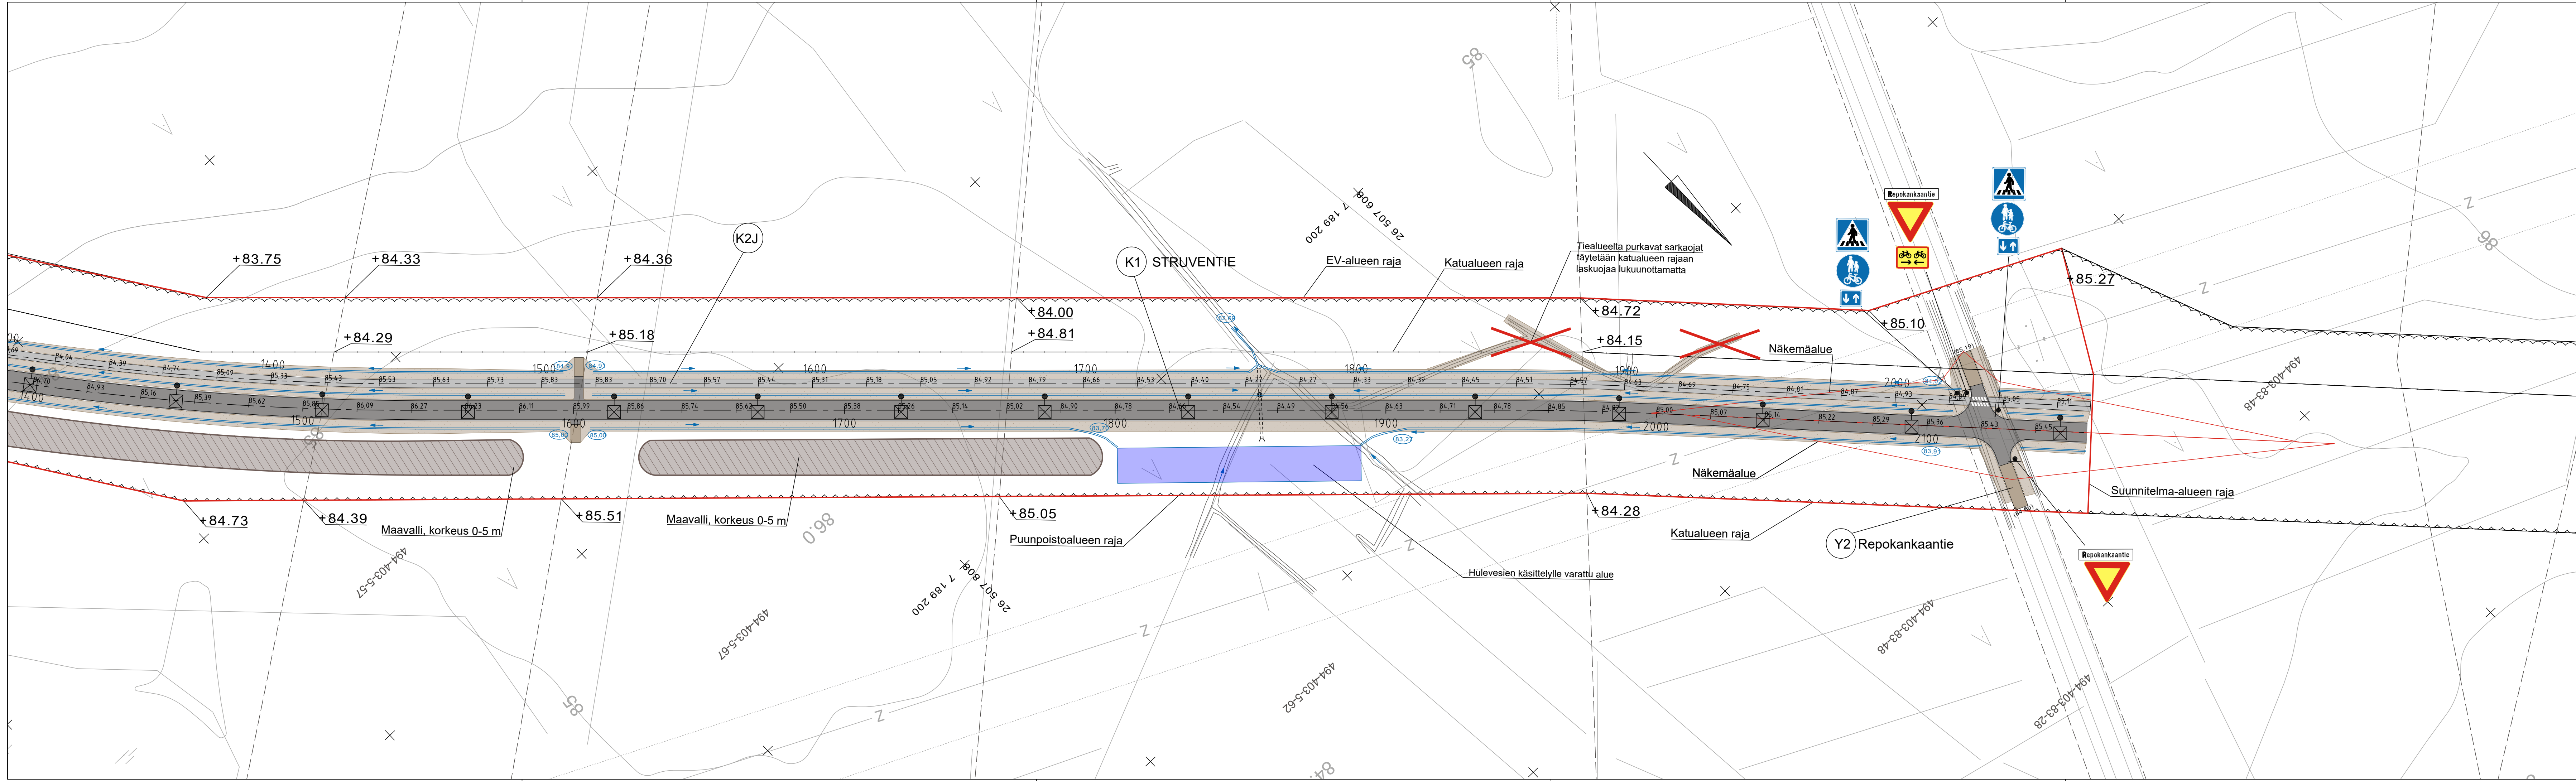

PIIRUSTUSMERKINNÄT

- Asfalttipäällyste, ajorata
- Asfalttipäällyste, jkpp
- Sora/murskepintaus
- Läjitysalue
- Moreeniverhous
- Nurmiverhous
- Ojanpohja, korko ja kuivatussuunta
- Puuston poiston raja
- Rumpu
- Hulevesikaivo
- Nykyinen korko
- Suunnitelma-alueen raja

Koordinatijärjestelmä ETRS-GK26		Korkeusjärjestelmä N2000	
KOHTIEN NIMI JA OSOITE		PIIRUSTUKSEN SISÄLTÖ	
 MUHOKSEN KUNTA STRUVENTIE VÄLILLÄ TEERIKANKAANTIE - REPOKANKAANTIE KATUSUUNNITELMA		SUUNNITELMAKARTTA K1 STRUVENTIE PLV 1400-2151	
MITTAKAAVA 1:1000		TIEDOSTO	
SUUNN. FIKAEI TARK. FIVAAAR HYV.		SUUNN. ALA	TYÖ N:O
SWECO  Sweco Finland Oy Rautatiekatu 33, 90100 OULU		YT	25019759
9.2.2026		PIIR N:O	MUUTOS
		K1-2	