


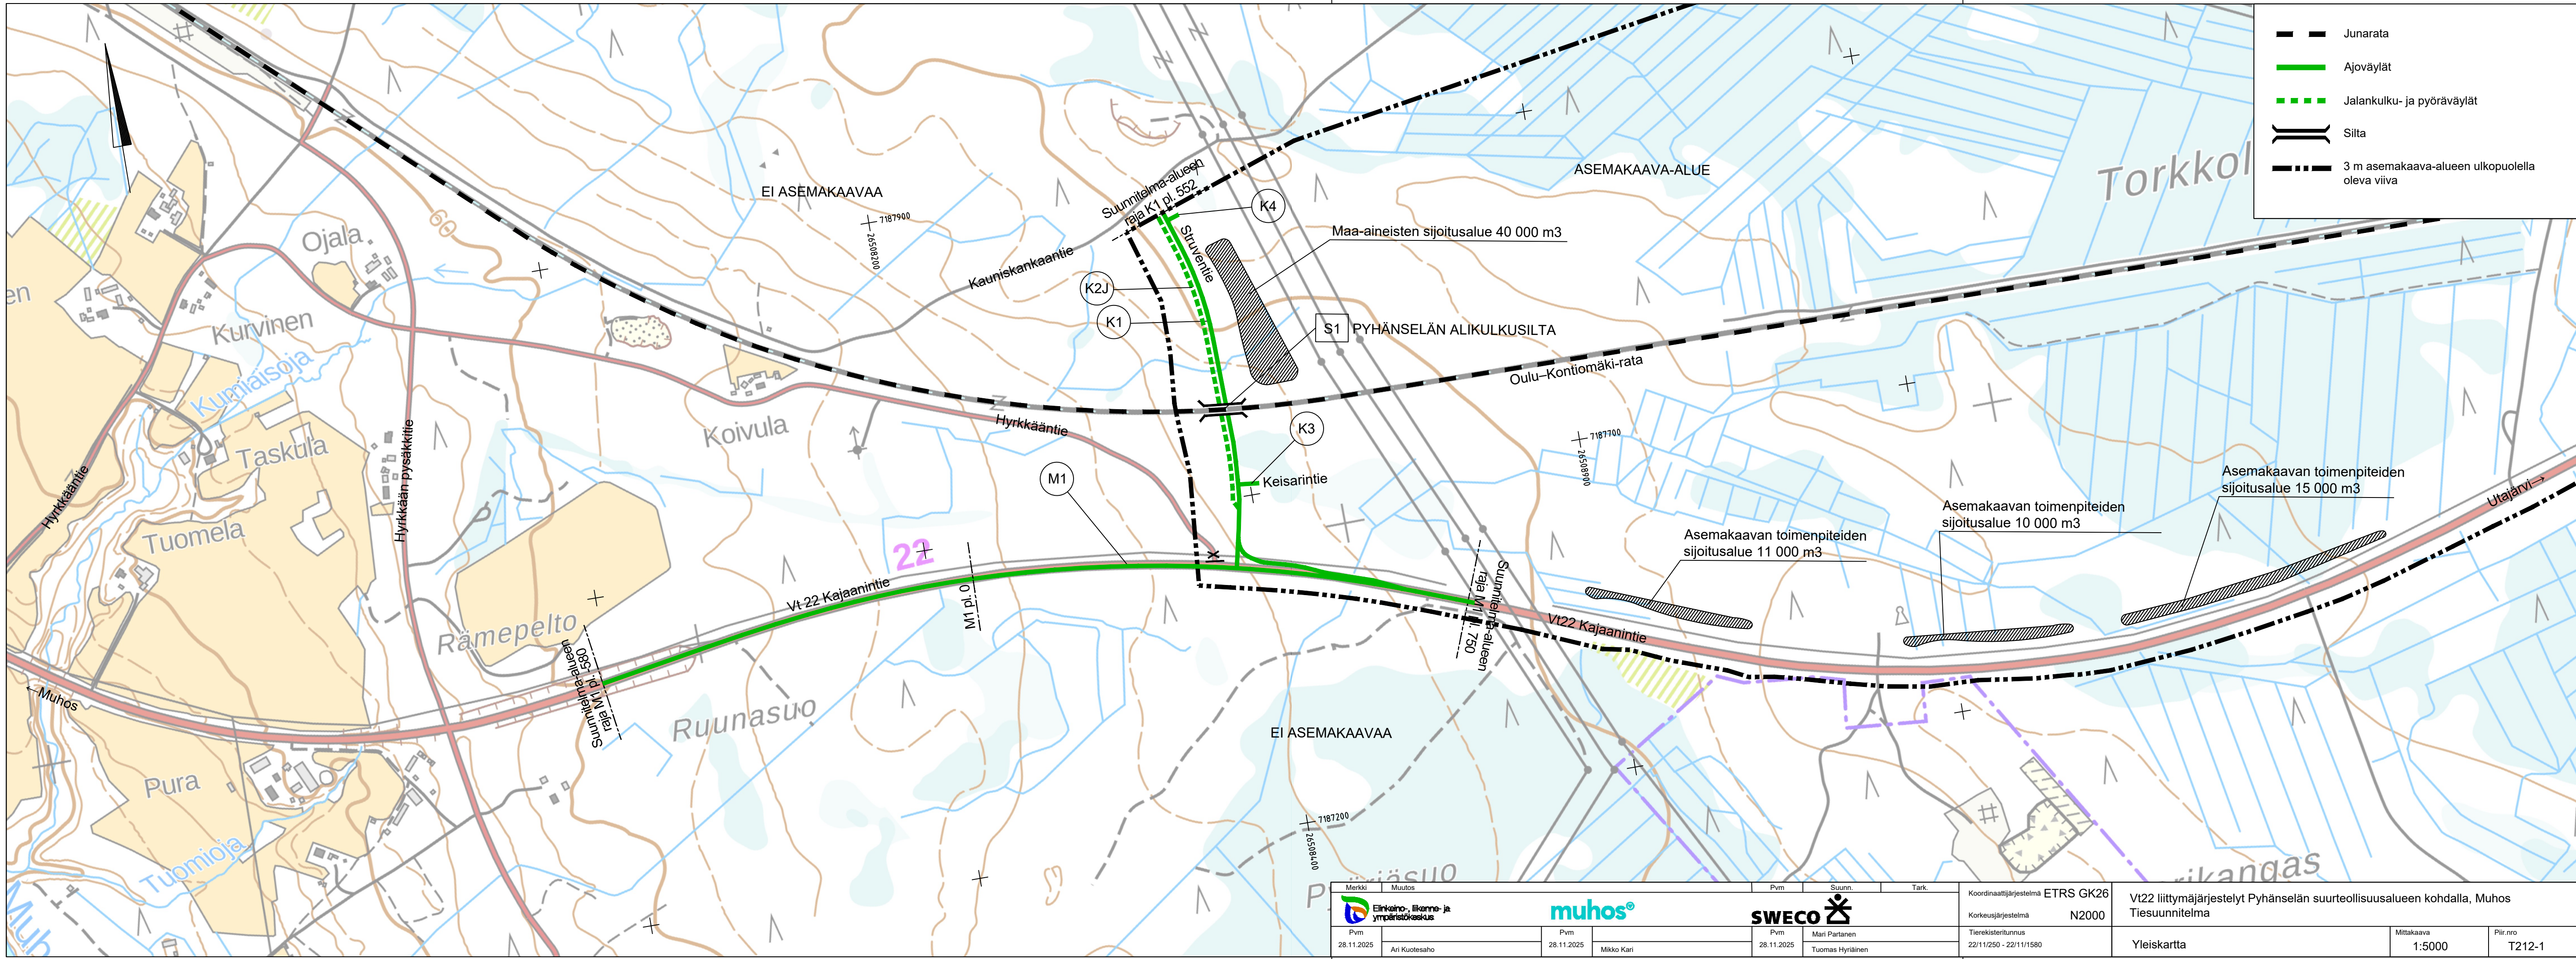

Merkki Muutos		Pvm	Suunn.	Tark.	Koordinaattijärjestelmä ETRS GK26		Vt22 liittymäjärjestelyt Pyhänselän suurteollisuusalueen kohdalla, Muhos		
		Pvm			Korkeusjärjestelmä N2000		Tiesuunnitelma		
Pvm 28.11.2025		Pvm 28.11.2025	Mikko Kari	Pvm 28.11.2025	Mari Partanen	Tierekisteritunnus 22/11/250 - 22/11/1580	Yleiskartta		Mittakaava 1:5000
Ari Kuotesaho					Tuomas Hyriäinen				Piir.no T212-1