


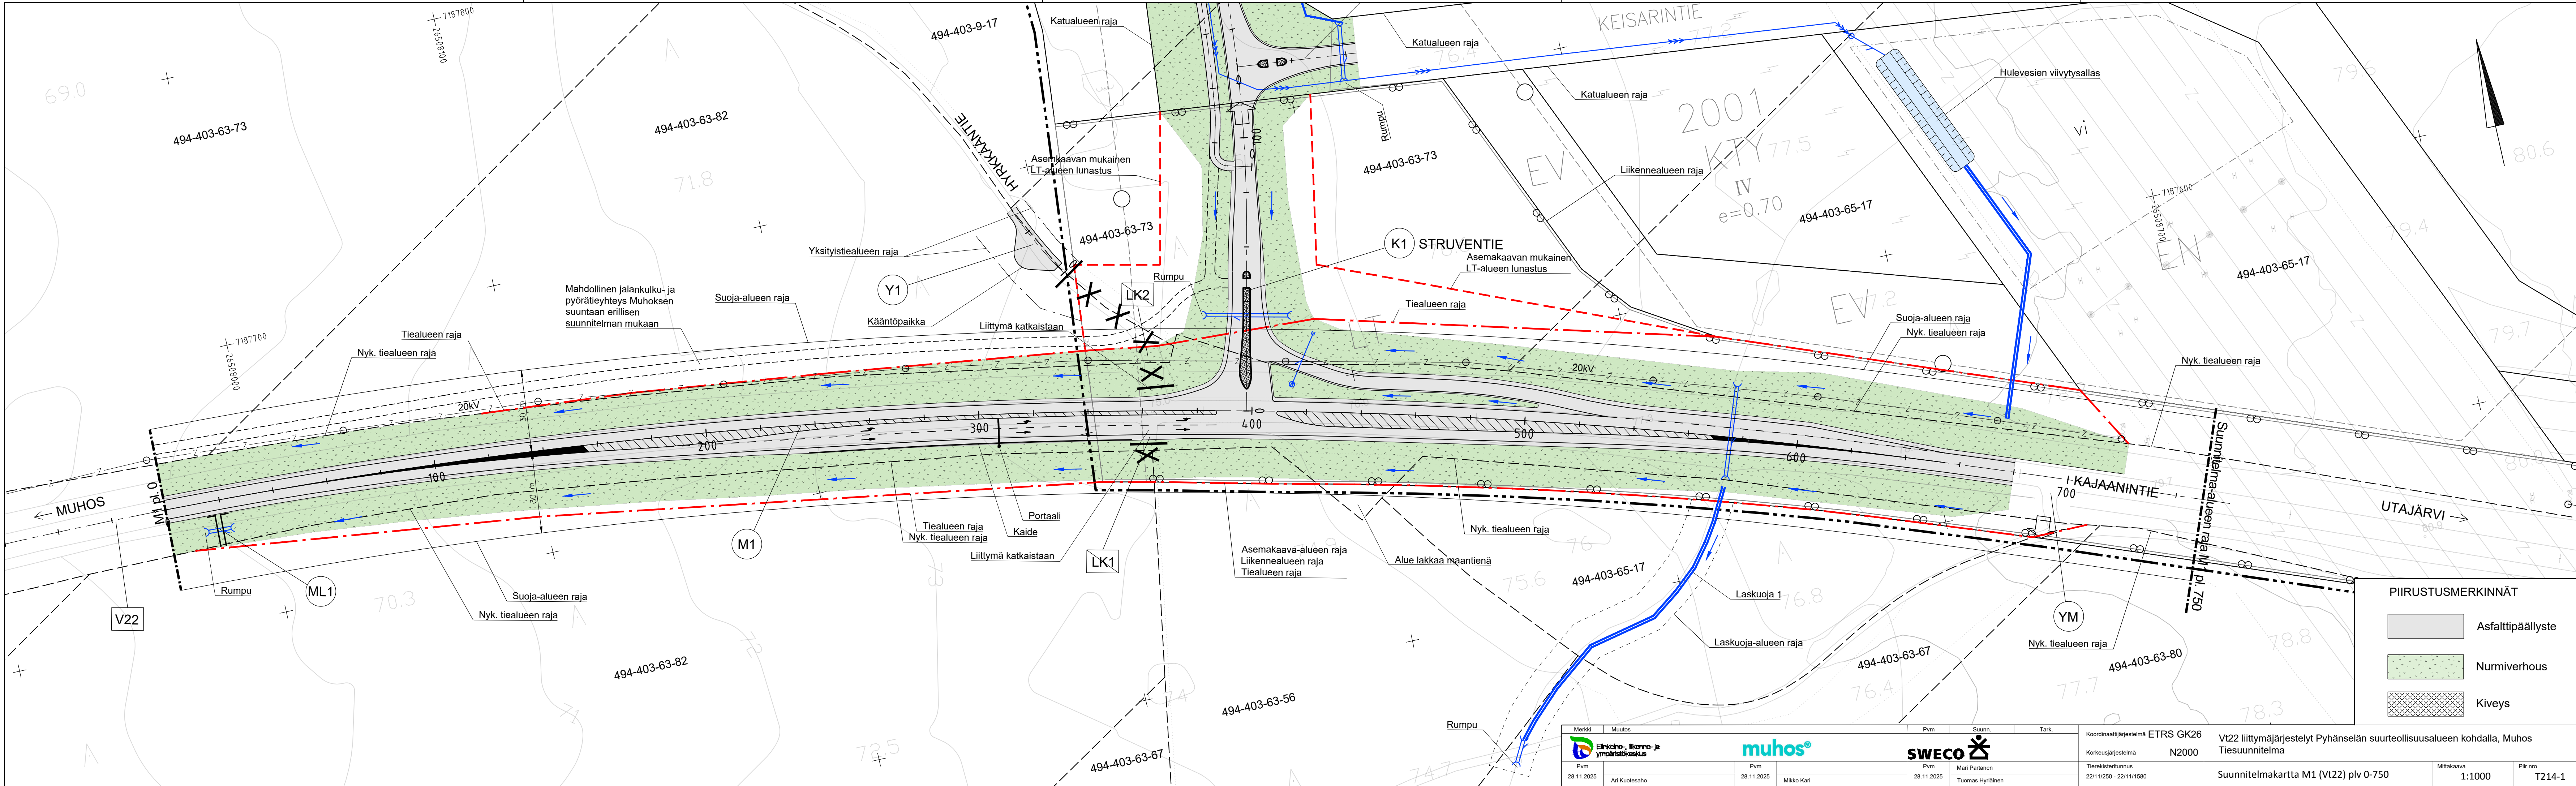

Merkki		Muutos		Pvm		Suunn.		Tark.		Koordinaattijärjestelmä ETRS GK26		Vt22 liittymäjärjestelyt Pyhänselän suurteollisuusalueen kohdalla, Muhos Tiesuunnitelma							
		Eikeyo- ja ympäristökeskus								Korkeusjärjestelmä N2000									
Pvm				Pvm				Pvm		Mari Partanen		Tierekisteritunnus		Suunnitelmapaketti M1 (Vt22) plv 0-750		Mittakaava		Piir.no	
28.11.2025		Ari Kuotesaho		28.11.2025		Mikko Kari		28.11.2025		Tuomas Hyriäinen		22/11/250 - 22/11/1580				1:1000		T214-1	