


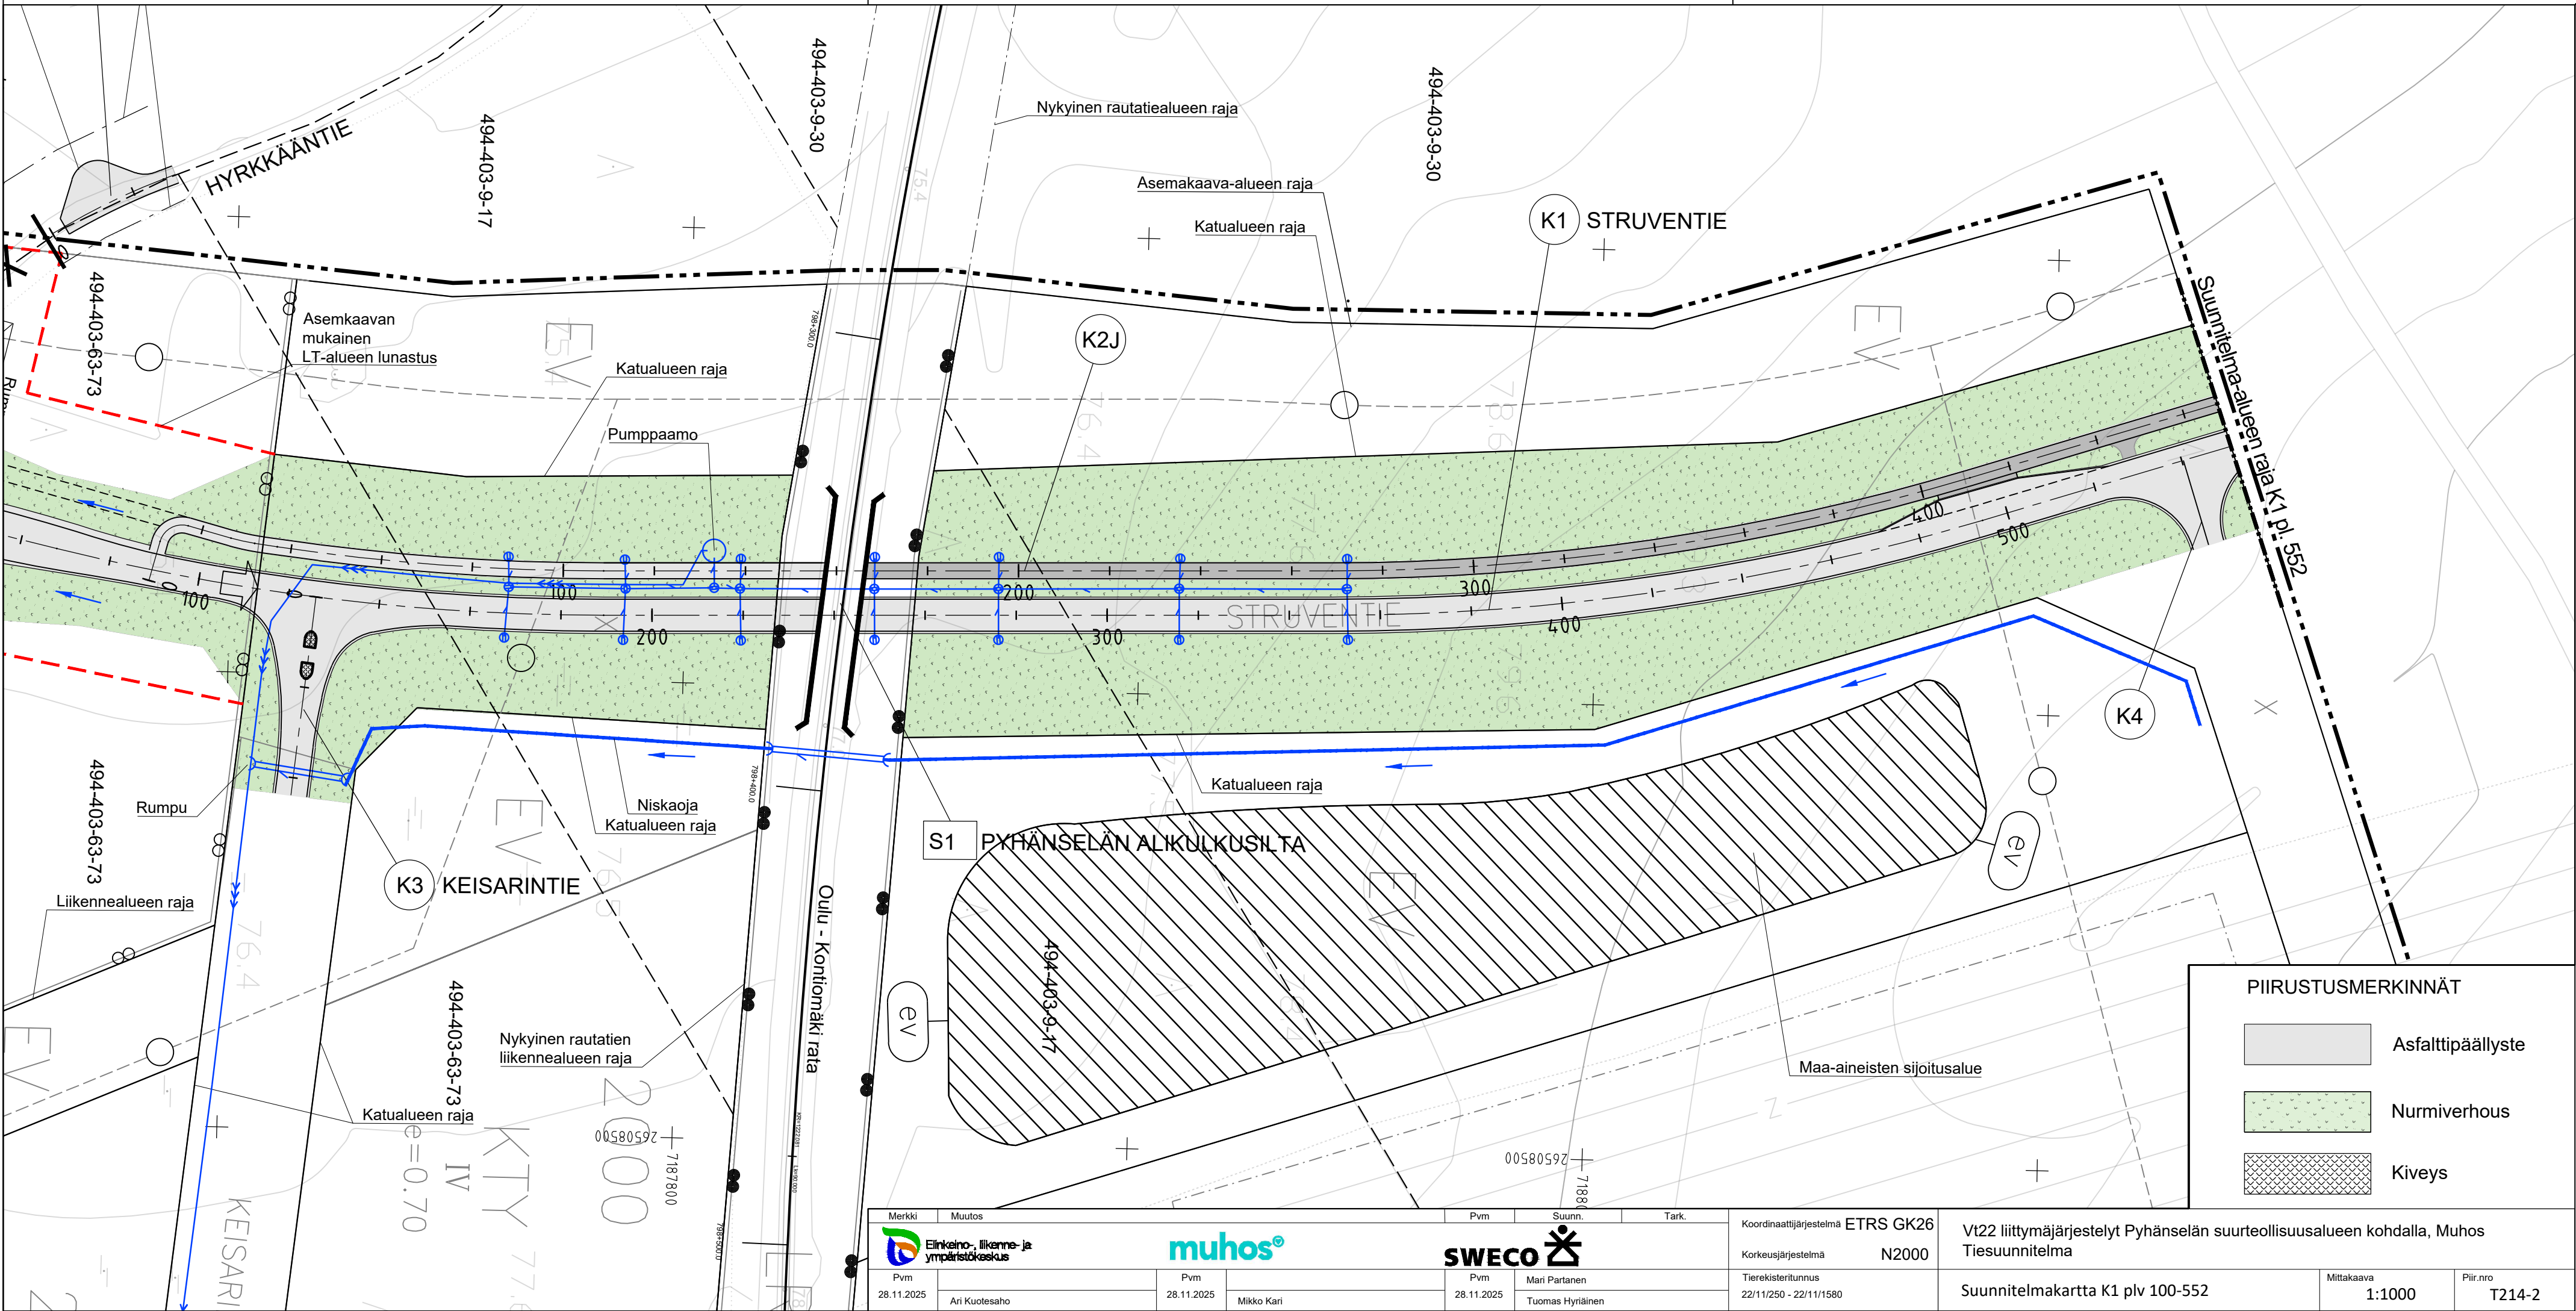

PIIRUSTUSMERKINNÄT

- Asfalttipäällyste
- Nurmiverhous
- Kiveys

Merkki	Muutos	Pvm	Suunn.	Tark.	Koordinaattijärjestelmä	ETRS GK26	Vt22 liittymäjärjestelyt Pyhänselän suurteollisuusalueen kohdalla, Muhos Tiesuunnitelma			
					Korkeusjärjestelmä	N2000	Suunnitelmapaketti K1 p. 100-552			
					Tieteriksetunnus	22/11/250 - 22/11/1580	Mittakaava		Piir.nro	
							1:1000		T214-2	