

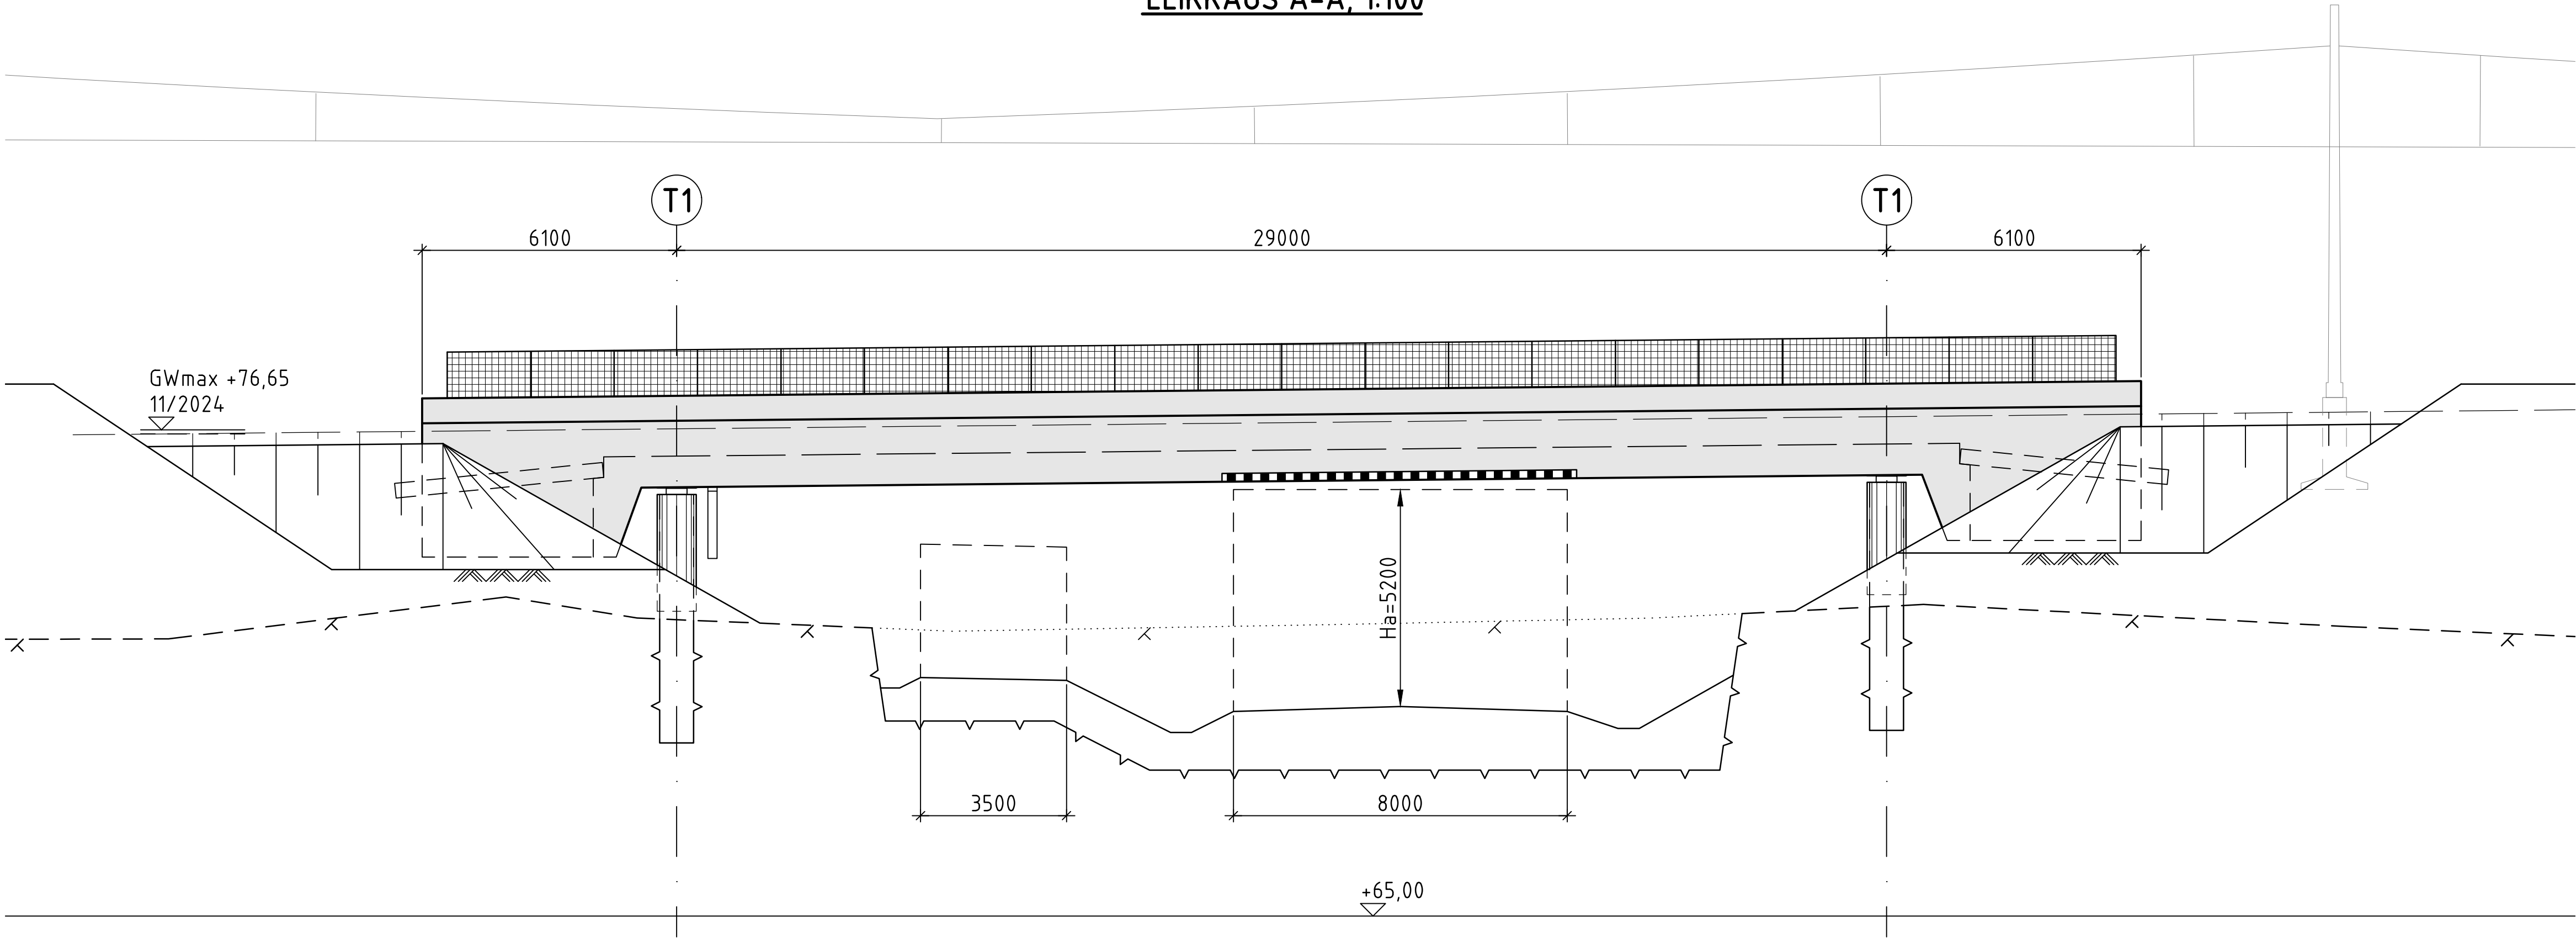
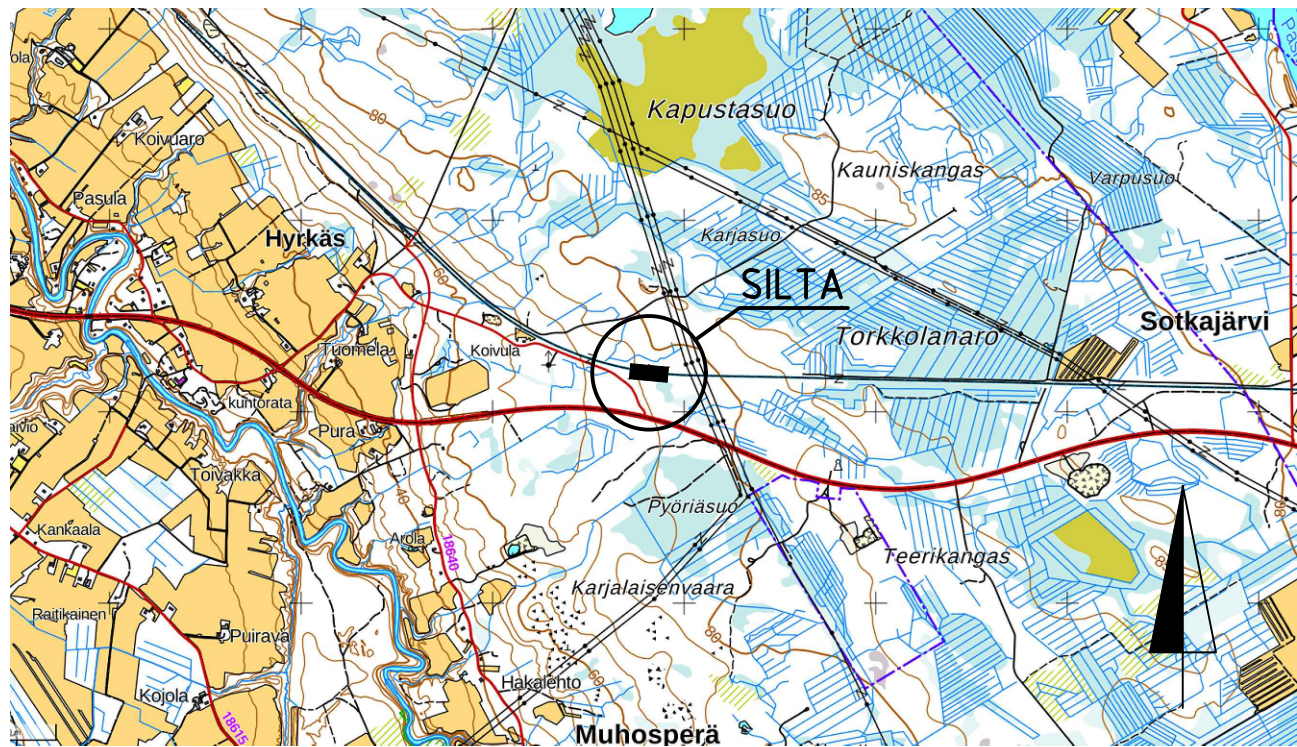


LEIKKAUS A-A, 1:100

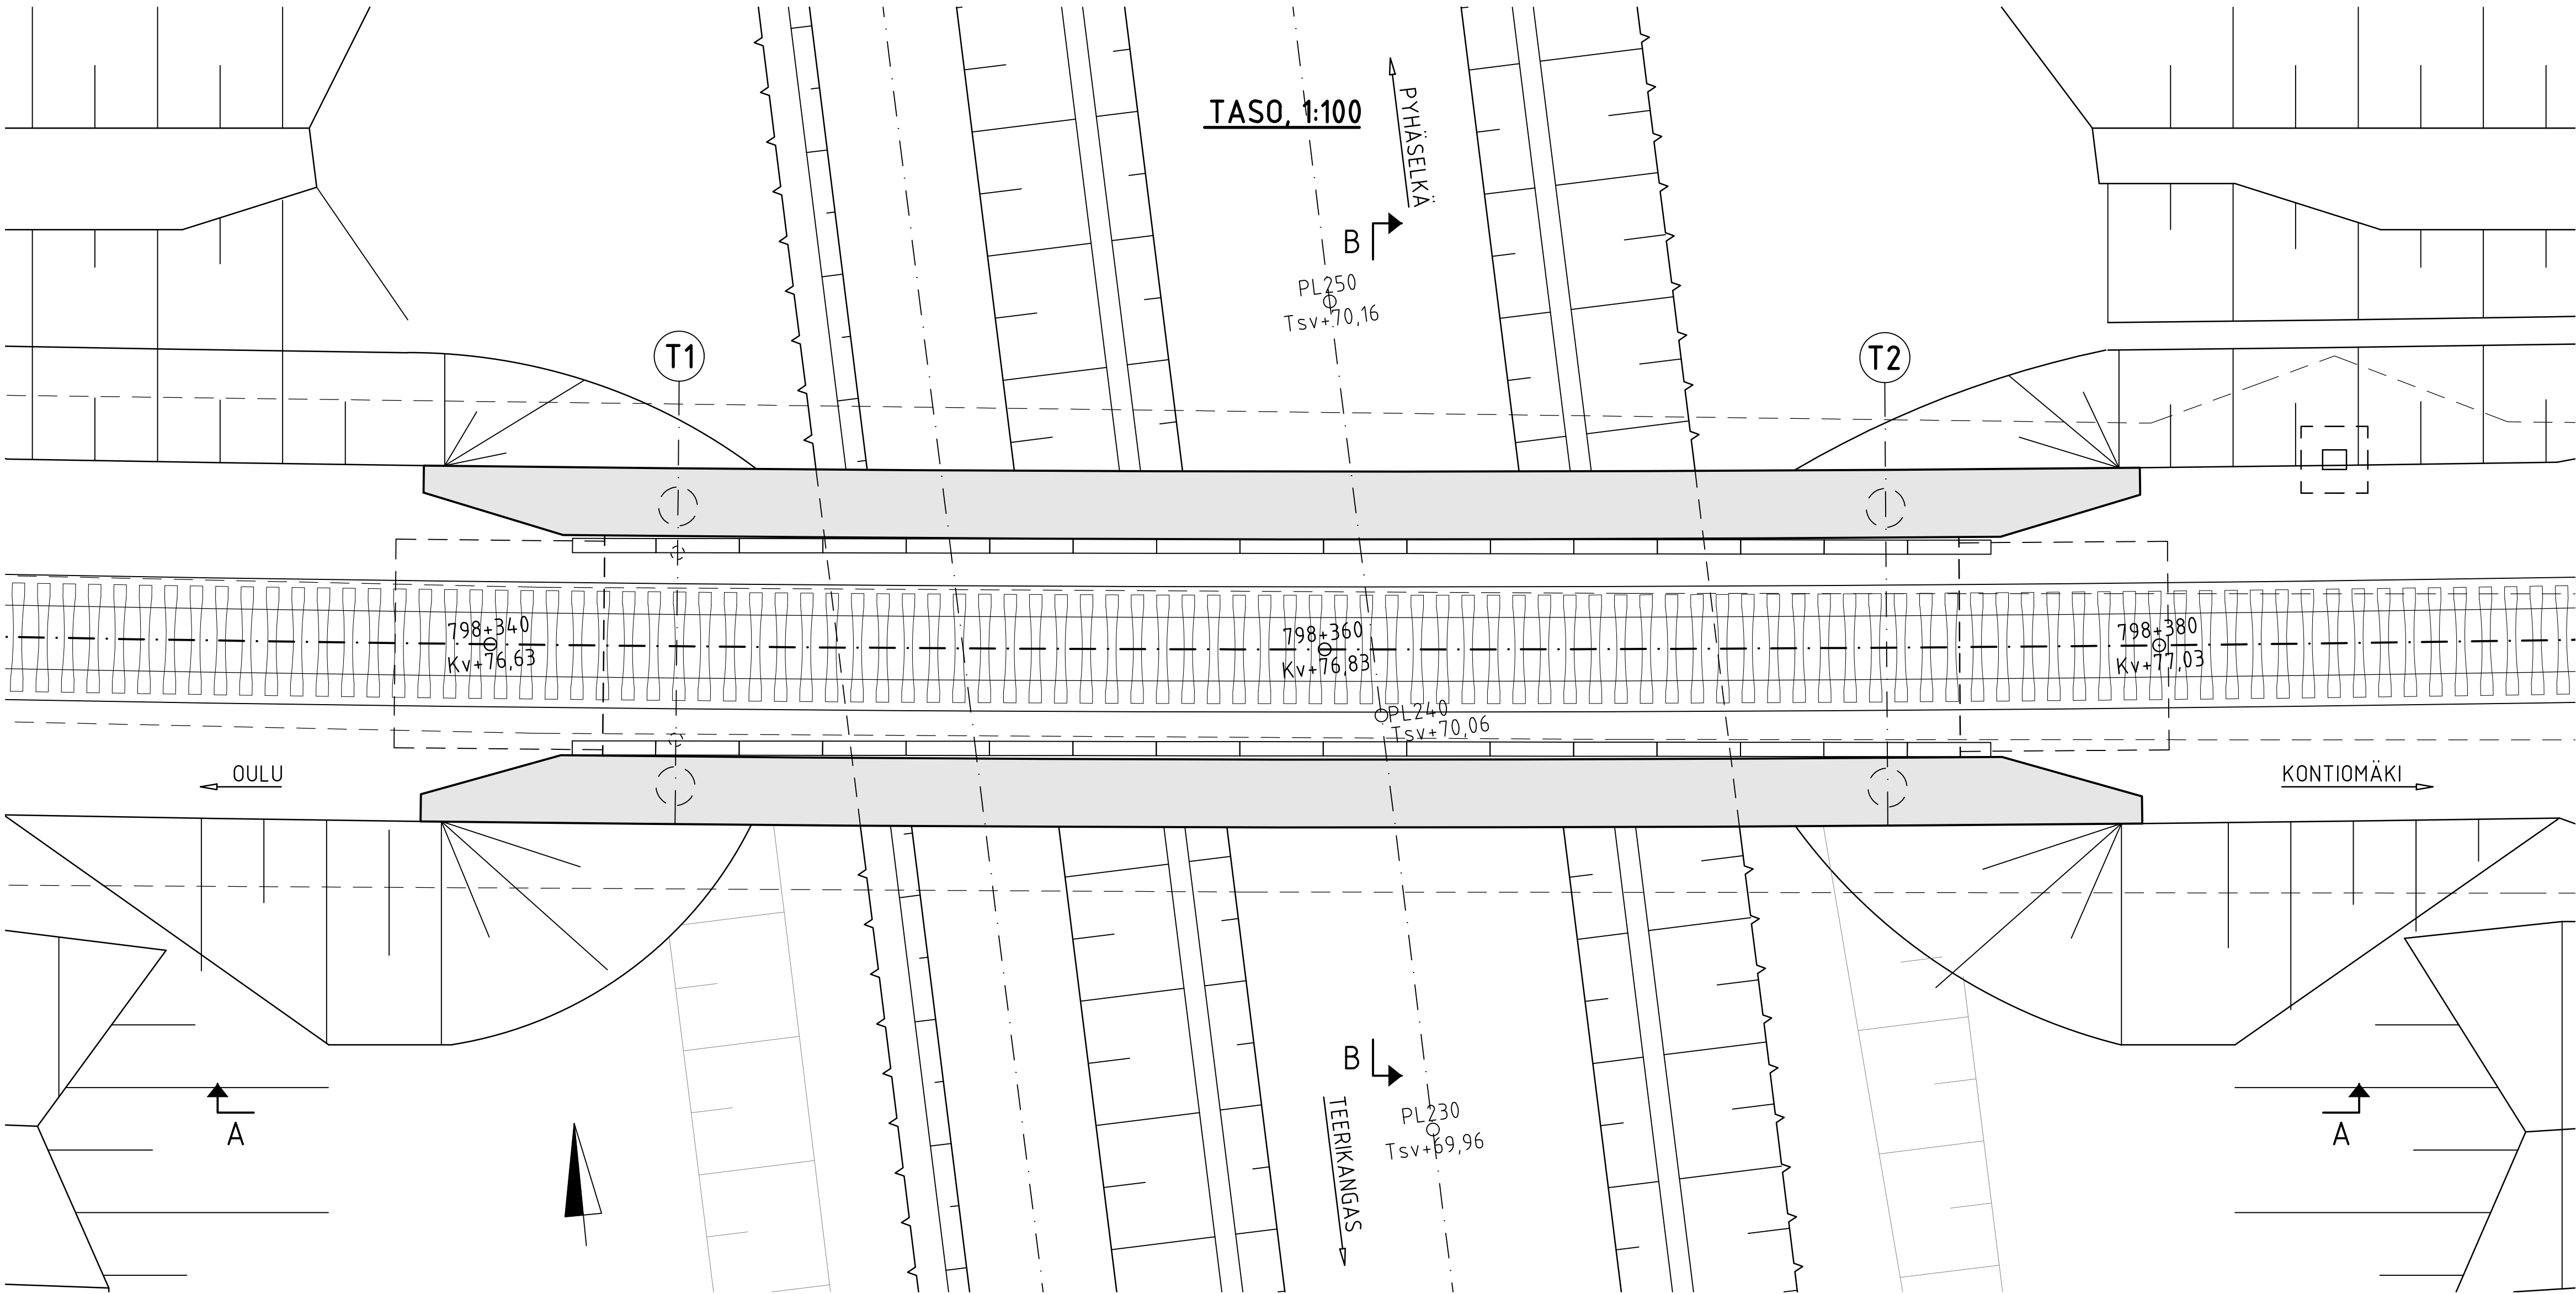

LEIKKAUS B-B, 1:100

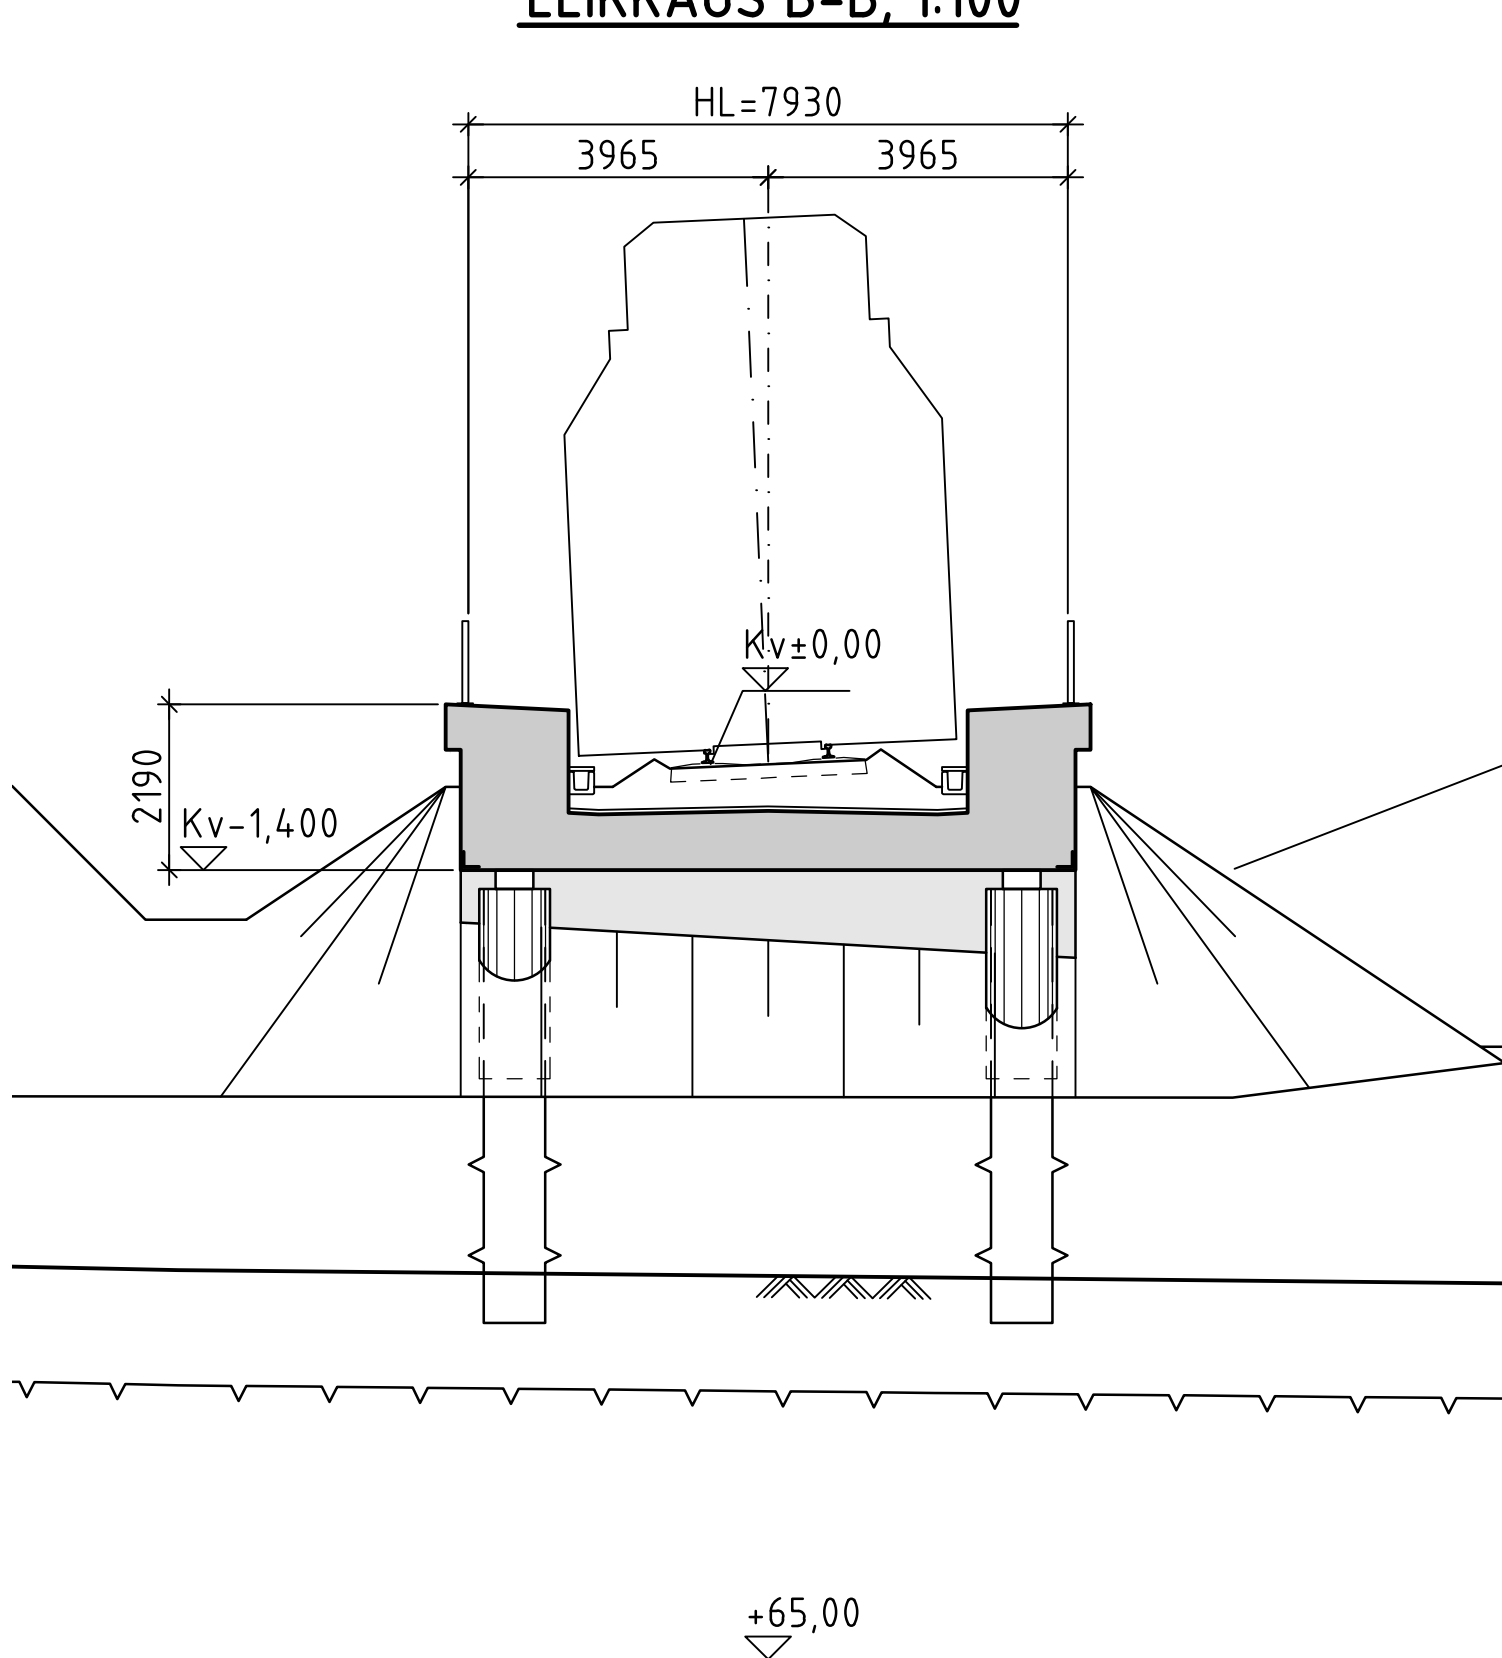

SILTYTYYPPI		
Jännitetty betoninen ulokekaulapalkkisilta (jBukau)		
JÄNNITÄT	1,75+29,00+1,75m	VINOUS
HYÖTYLEIYYS	7,93m	OGON
	28,07m	5,20m

Muut.	Selitys	Pvm.	Tehnyt	Pvm.	Hyv.
Tilaaja		Hanke			
muhos®		Suunnitteluvaihe			
Toimittaja		Rakennussuunnittelu			
SWECO		PYHÄNSELÄN ALIKULKUSILTA			
Pirt.		Muhos			
Suunn.		PÄÄPIIRUSTUS			
Tark.					
Hyv.					
Tarkastaja		Kuormitus			
		LM71-35/6.12.2017			
		Koordinaatti-			
		ja korkeusjärj.			
		Rakaus			
		ETRS-GK26, N2000			
		01 - Kon			
Tark.		Kivim			
		798+361			
Hyv.		Paikka			
		Laji			
		Numero			
Väljä hyv.		Muut. Lehti			
		Lehtiä			
		4032_AKS_0-1772,-T,218-1			