


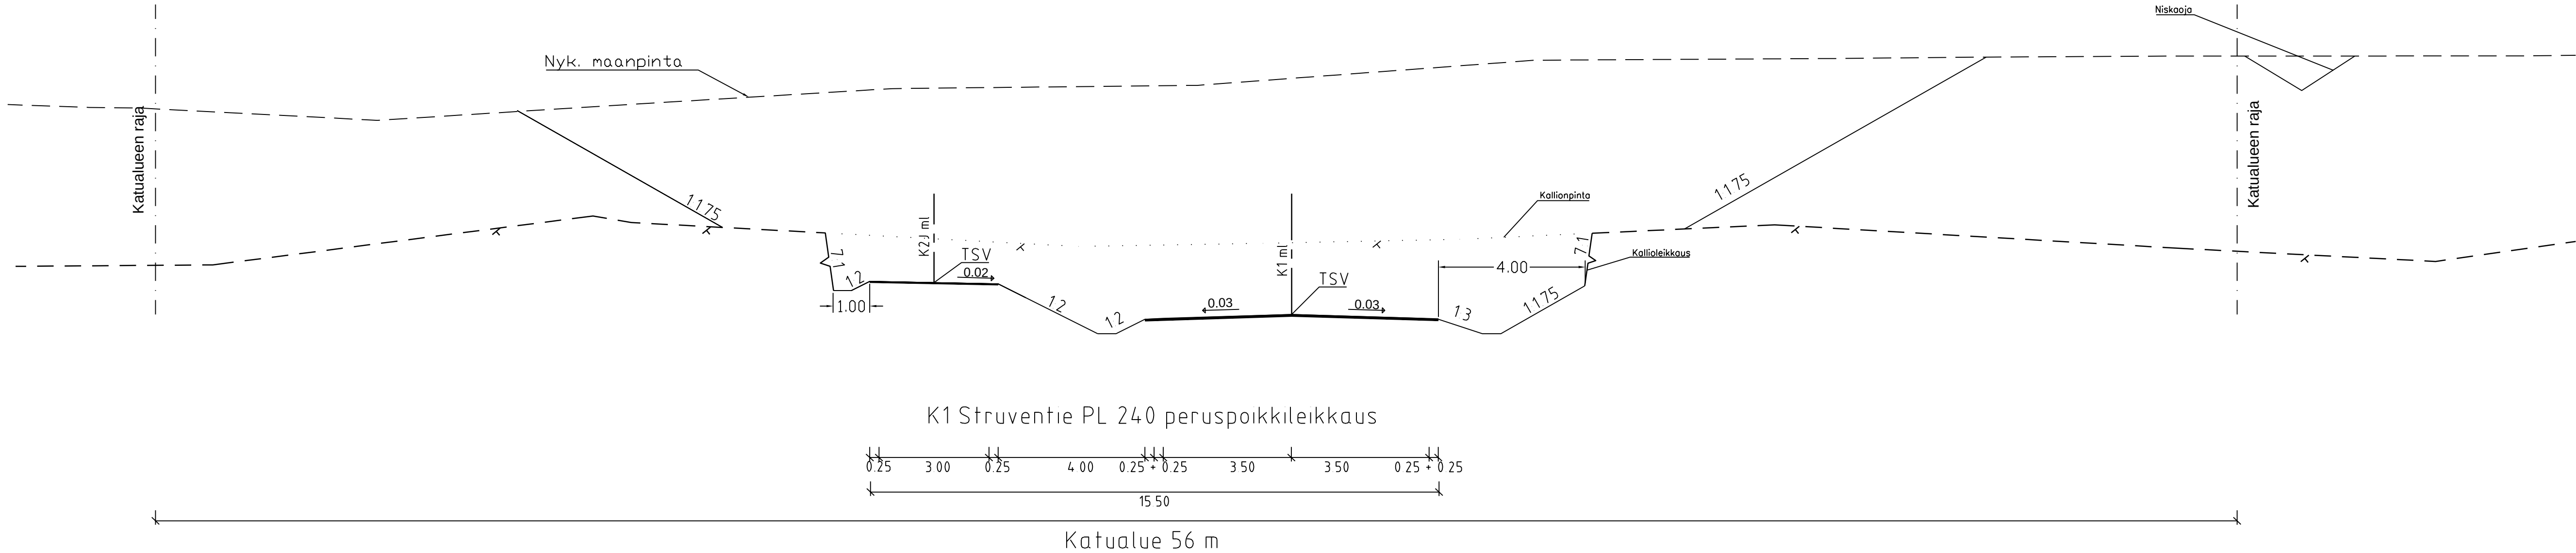

MerkkiMuutos		Pvm		Suunn.		Tark.		Koordinaattijärjestelmä ETRS GK26		Vt22 liittymäjärjestelyt Pyhäselän suurteollisuusalueen kohdalla, Muhos Tiesuunnitelma		
Elinkeino-, liikenne- ja ympäristökeskus		Pvm		Pvm		Pvm		Korkeusjärjestelmä N2000		Tierekisteritunnus 22/11/830 - 22/11/1580		
Ari Kuotesaho		28.11.2025		Mikko Kari		28.11.2025		Kalle Ikaheimo		K1 Struventie peruspoikkileikkaus		
						Tuomas Hyriäinen				Mittakaava 1:100		
										Piir.nro T311-1		