Katualueen raja
Maavalli
Laskuoja
Rumpu
Maavalli
Y2 Repokankaantie
Laskuoja
Voimalinjan alitus
Rumpu
Rumpu
Voimalinja
Maavalli
Laskuoja
Rumpu
EV-1
Laskuoja
Katualueen raja
Maavalli
Rumpu
Voimalinja
Laskuoja
Rumpu
K1 Struventie
Laskuoja
KJ1
Junarata
Maavalli
Rumpu
Laskuoja
Y1 Kauniskankaantie
Liitos Pyhänselän suurteollisuusalue suunntielmaan.
Rumpu
Laskuoja
MUHOS
VT22 Kajaanintie
UTAJÄRVI

P

Maavalli
Ajorata
Jalankulku- ja pyöräilytie
Alustava uuden rummun sijainti
Kuivatussuunta
Alustava maa- ja metsätalousliittymän sijainti

Tunnus	Muutos	Suun.	Päiväys	Tark.
A	Kaavaehdotuksen muutokset	FIVPIE	13.11.2025	FIVAAR

Koordinaatistojärjestelmä: ETRS-GK25
Korkeusjärjestelmä: N2000

RAKENNUSKOHTEEN NIMI JA OSOITE
MUHOKSEN KUNTA
LEPPINIEMI - PYHÄNSIVU
YLEISSUUNNITELMA

PIIRUSTUKSEN SISÄLTÖ
SUUNNITELMAKARTTA 1
K1 Struventie ja K2 Pyhansivuntie

MITTAKAVA 1:2000

SWECO
Sustainable engineering and design
Sweco Finland Oy
Raudantiantaja 33, 90100 OULU

SUUN. FIVPIE
TARK. FIVAAR
HYV.
16.05.2025

TIEDOSTO

SUUNN.ALA	TYÖ N:O	PIIR N:O	MUUTOS
YT	25019457	Y1	A

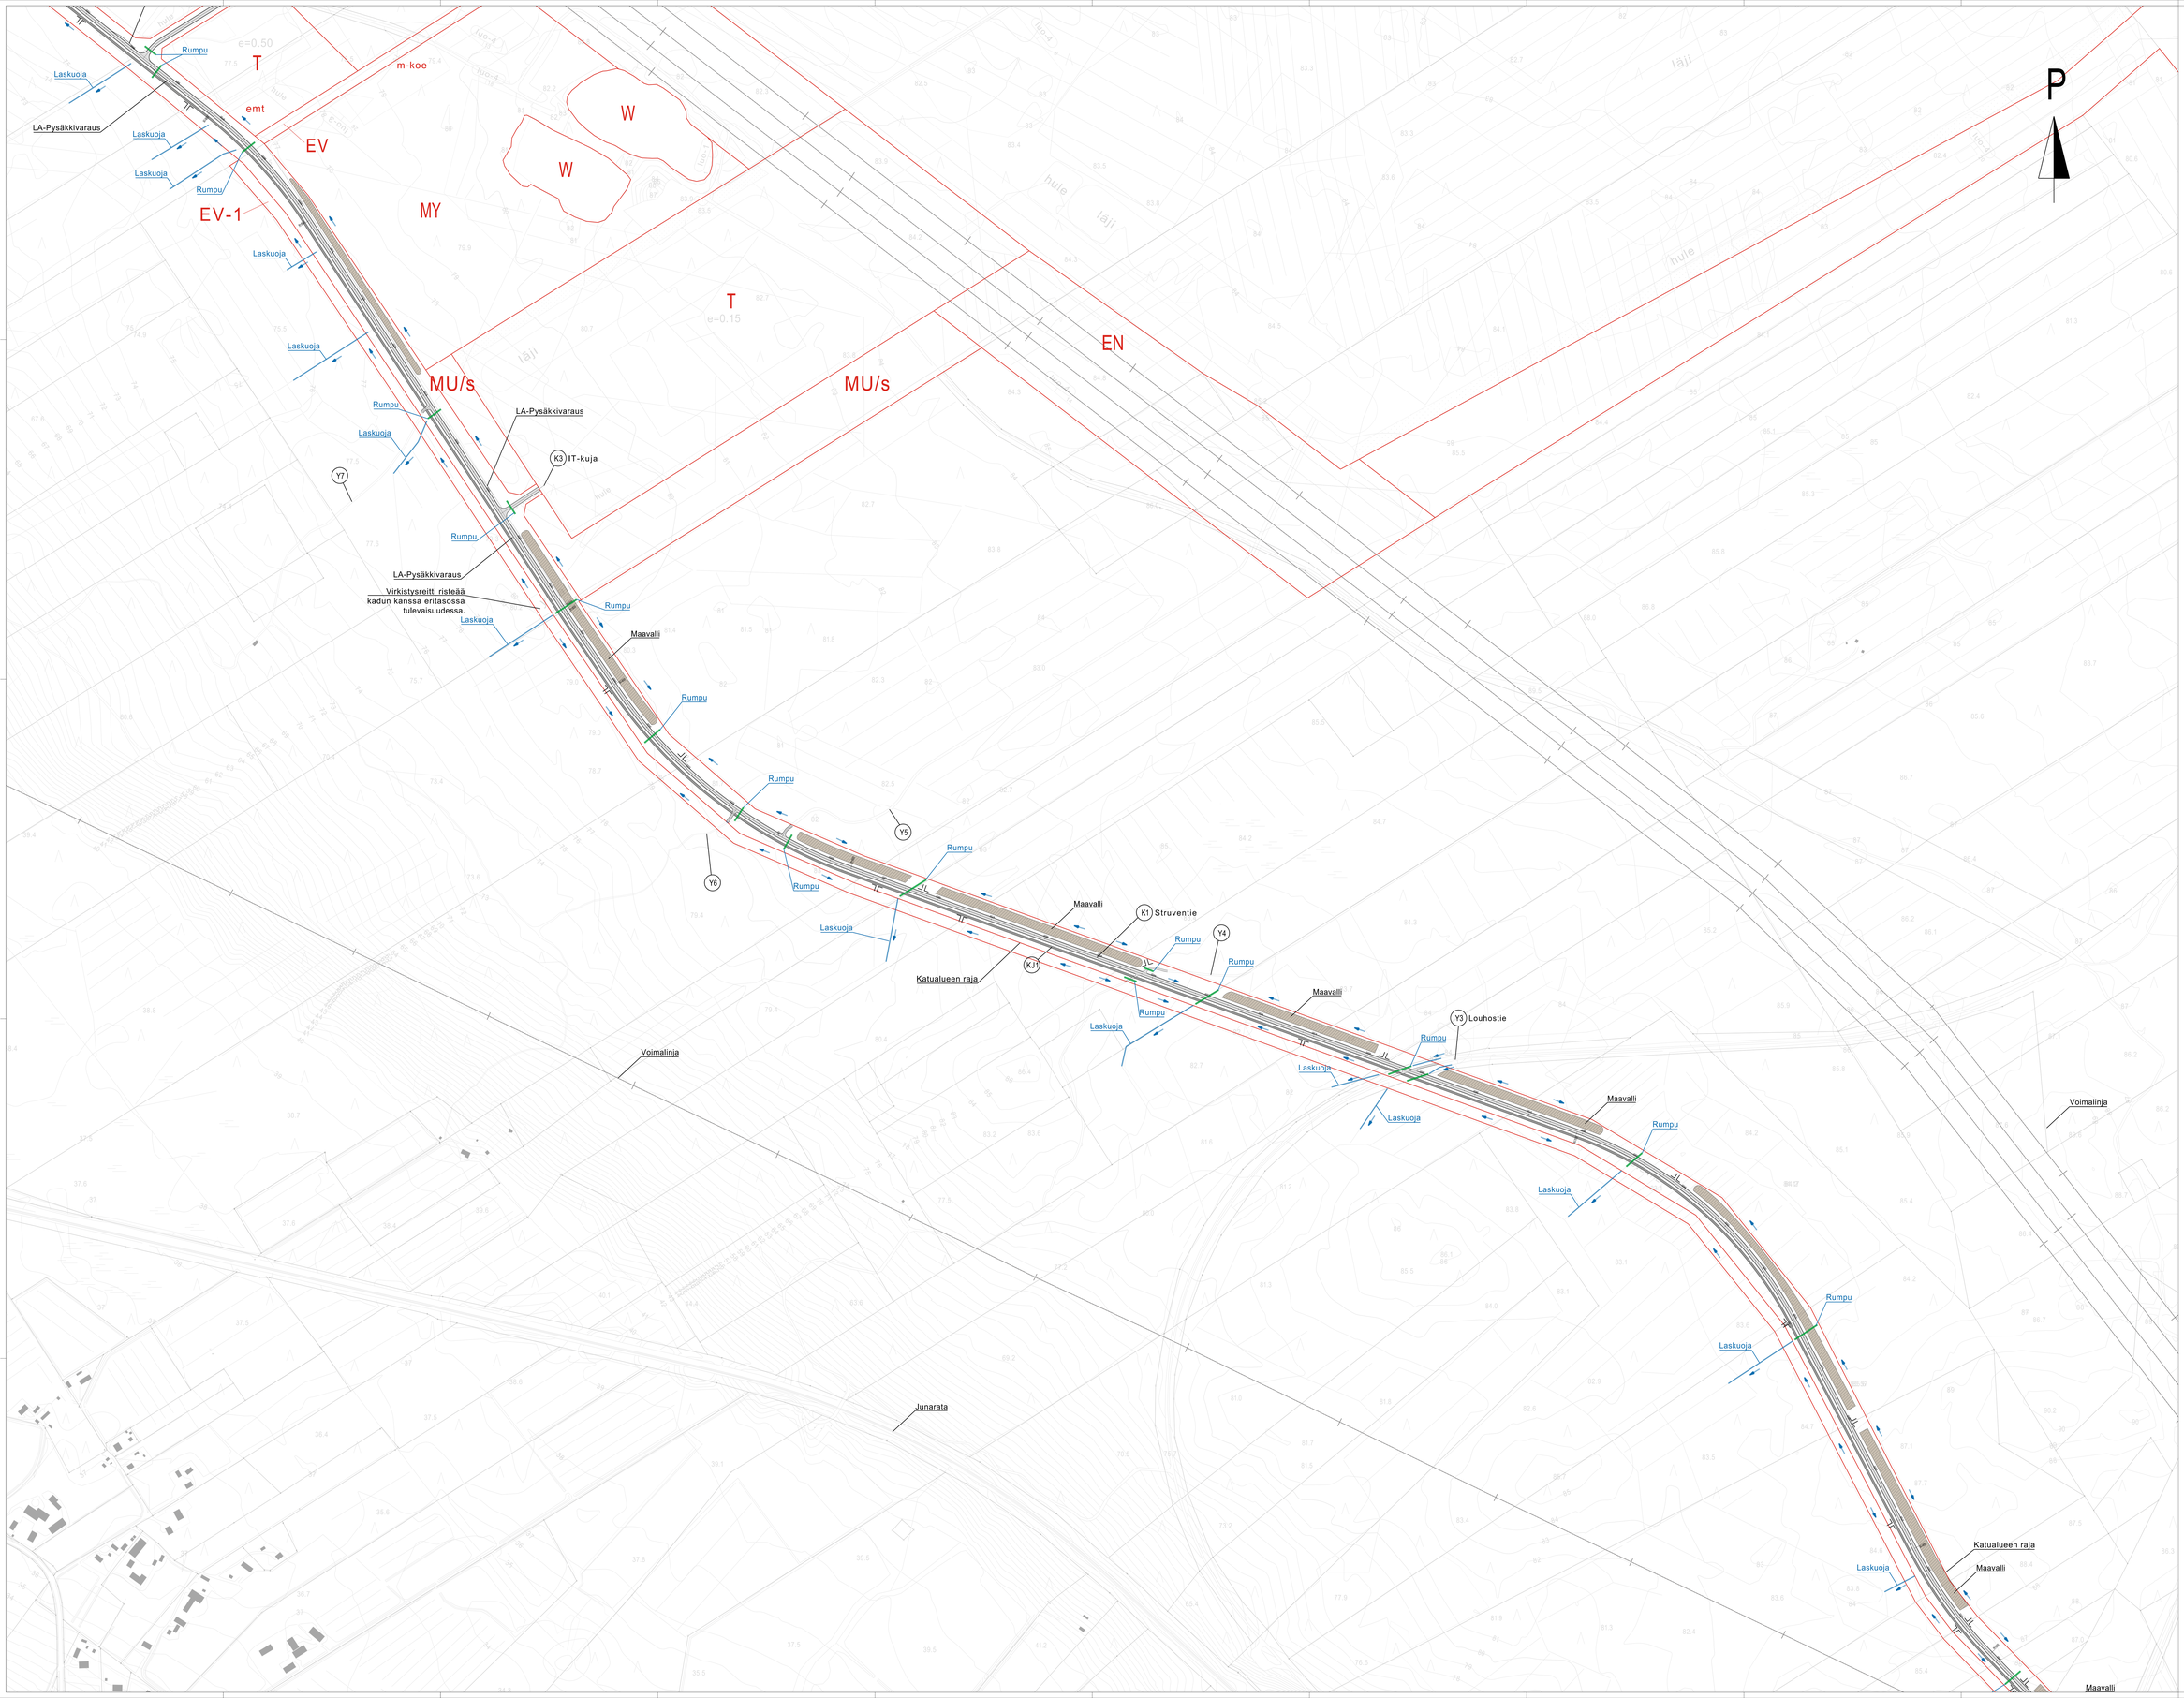

Maavalli
Ajorata
Jalankulku- ja pyöräilytie
Alustava uuden rummun sijainti
Kuivatussuunta
Alustava maa- ja metsätalousliittymän sijainti

Tunnus	Muutos	Suun.	Päiväys	Tark.
A	Kaavaehdotuksen muutokset	FIVPE	13.11.2025	FIVAR






SUUNNITTELIJA	TARKISTETTU			
YT	16.06.2025	YT	25019457	Y2	A

Piirustuksen numero: Y2

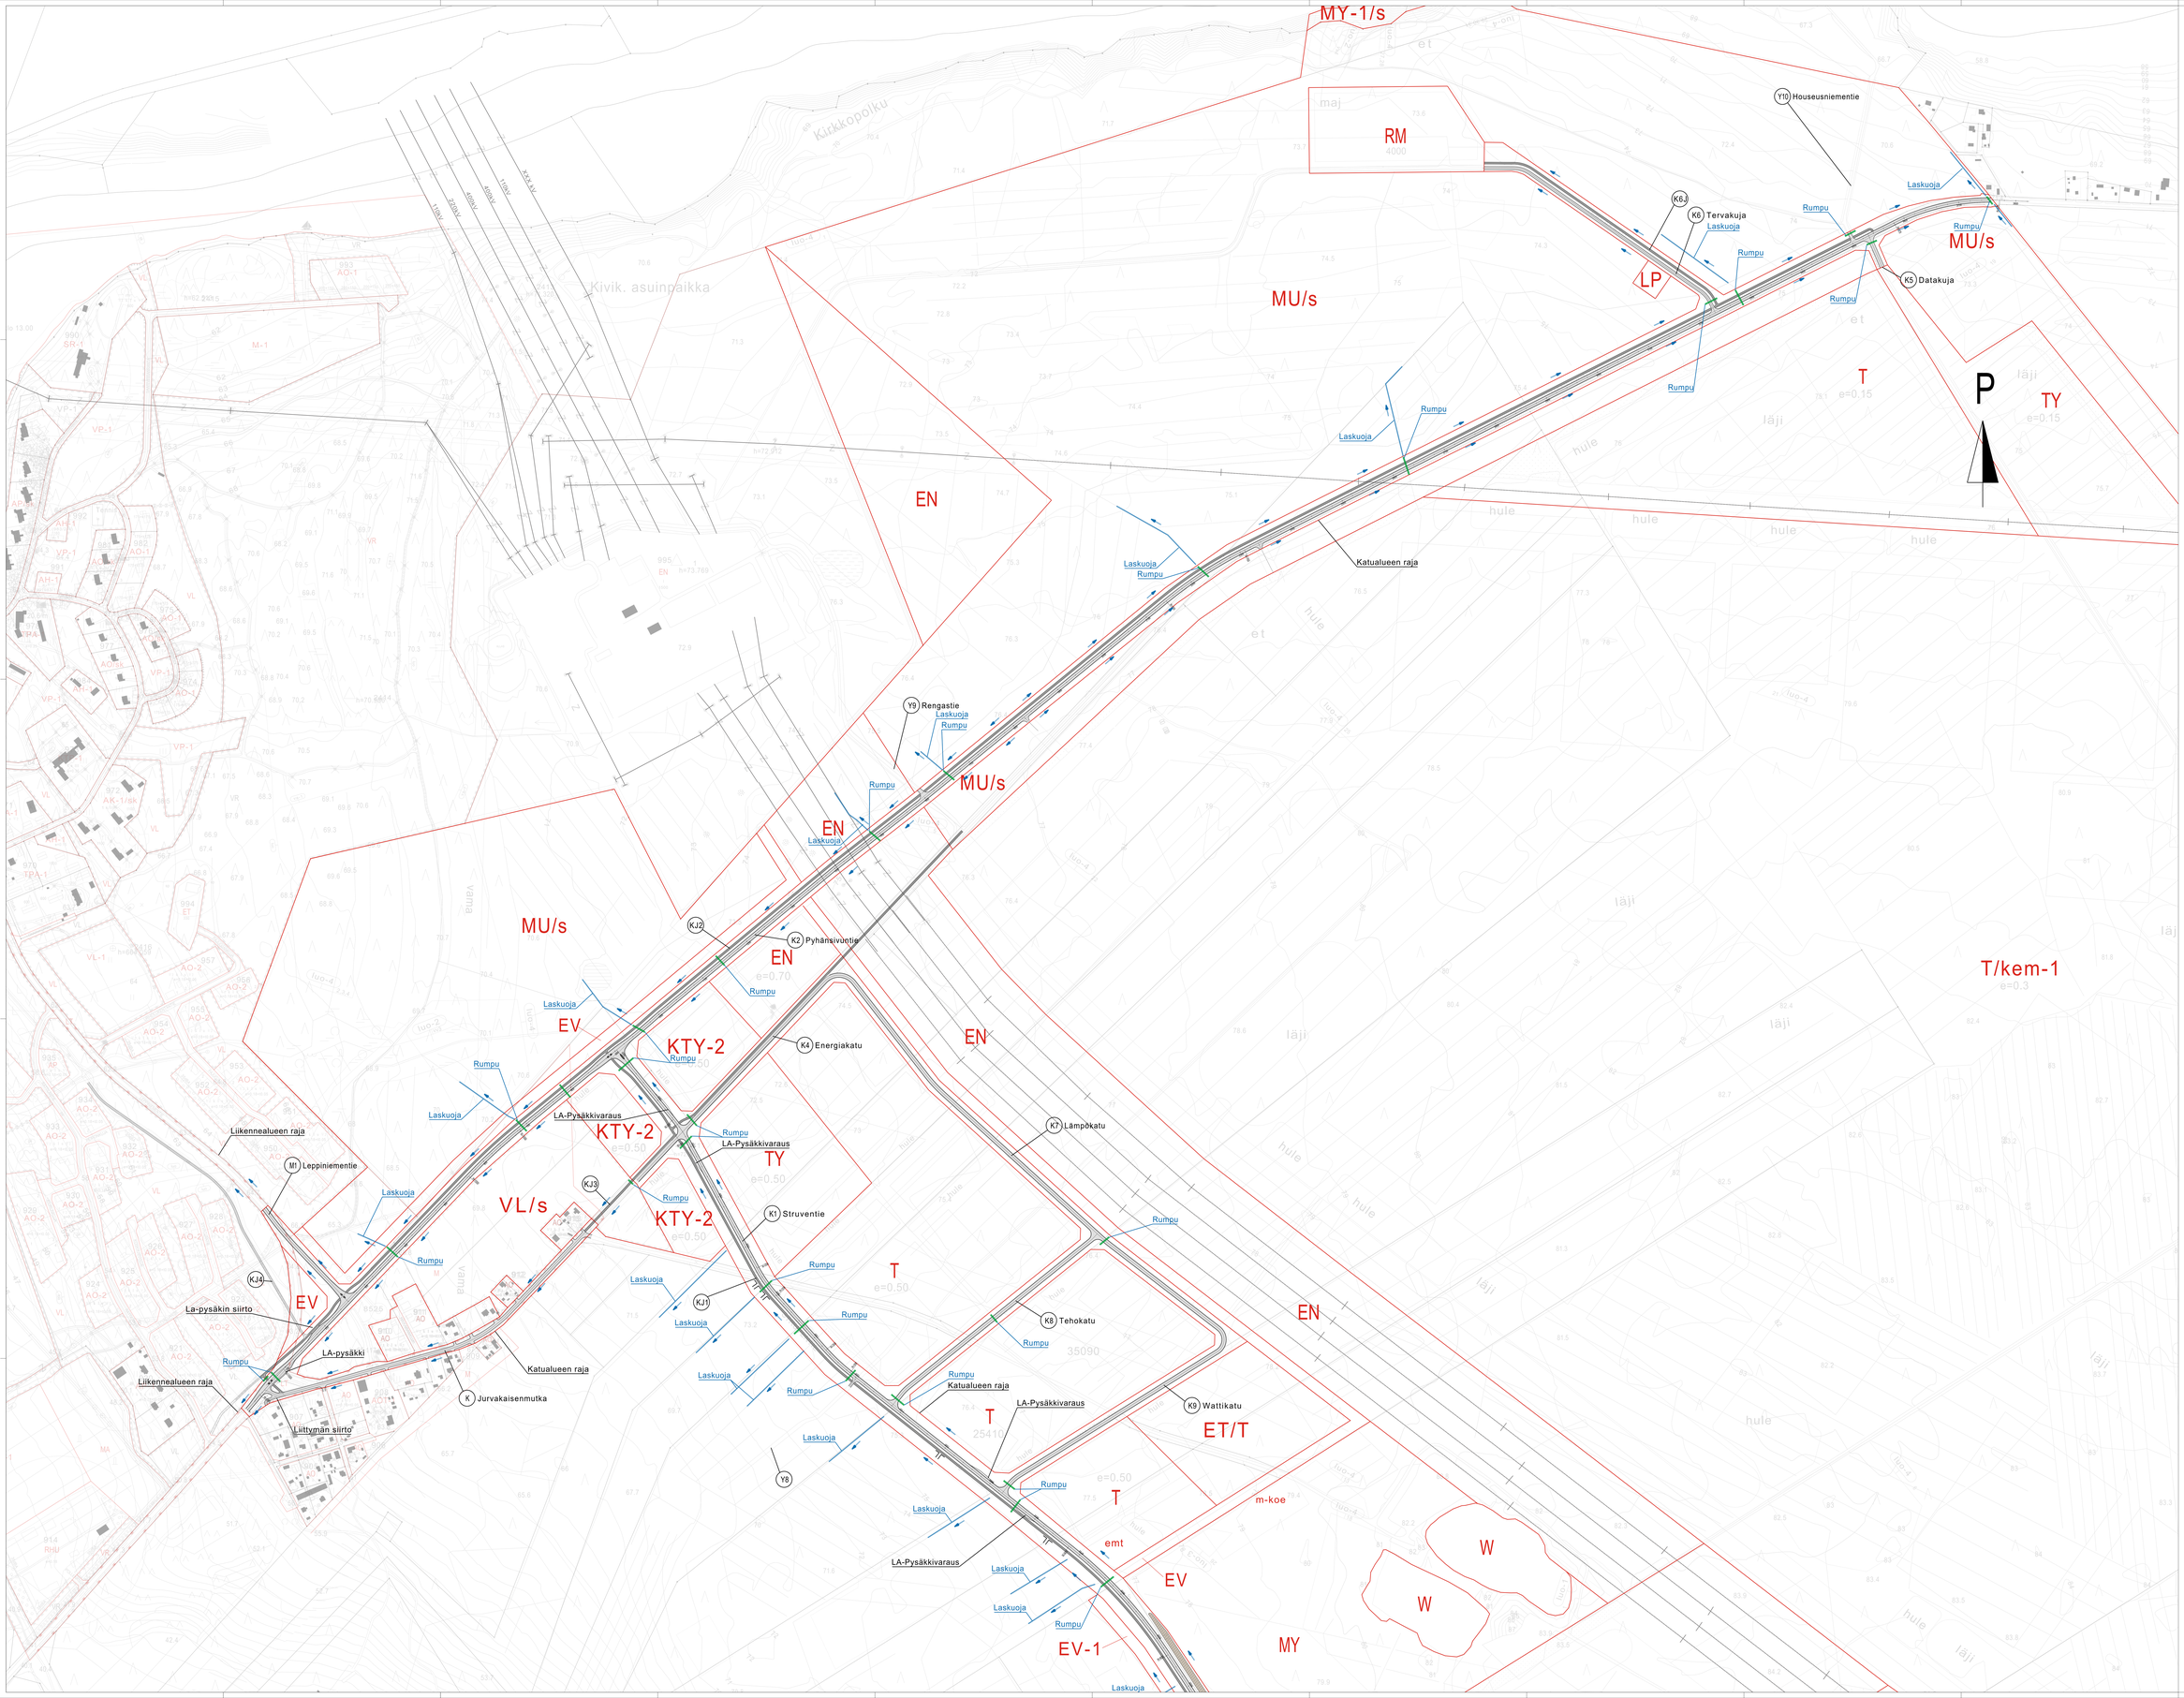

Maavalli

Ajorata

Jalankulku- ja pyöräilytie

Alustava uuden rummun sijainti

Kuivatussuunta

Alustava maa- ja metsätalousliittymän sijainti

Tunnus	Muutos	Suun.	Päiväys	Tark.
A	Käsiteehdotuksen muutokset	FIVRE	13.11.2025	FIVMR


SUUNNIT.	TYÖ NRO	PIIRUST.	MUUTOS
YT	25019457	Y3	A

Tyyppipoikkileikkaus
K2 Pyhansivuntie

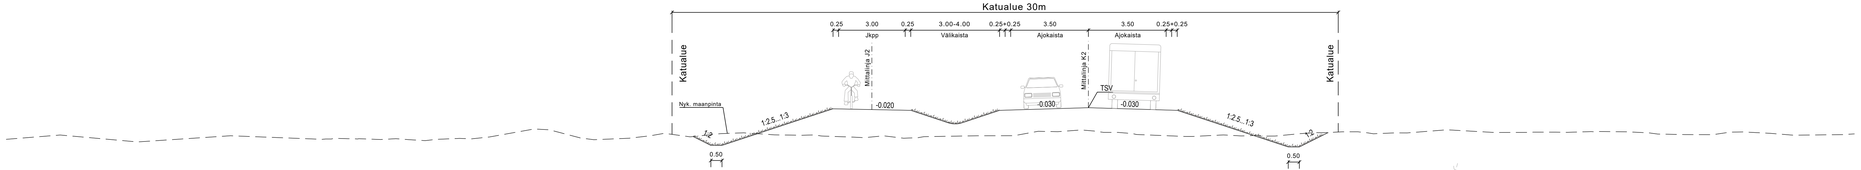

Tyyppipoikkileikkaus
K1 Struventie

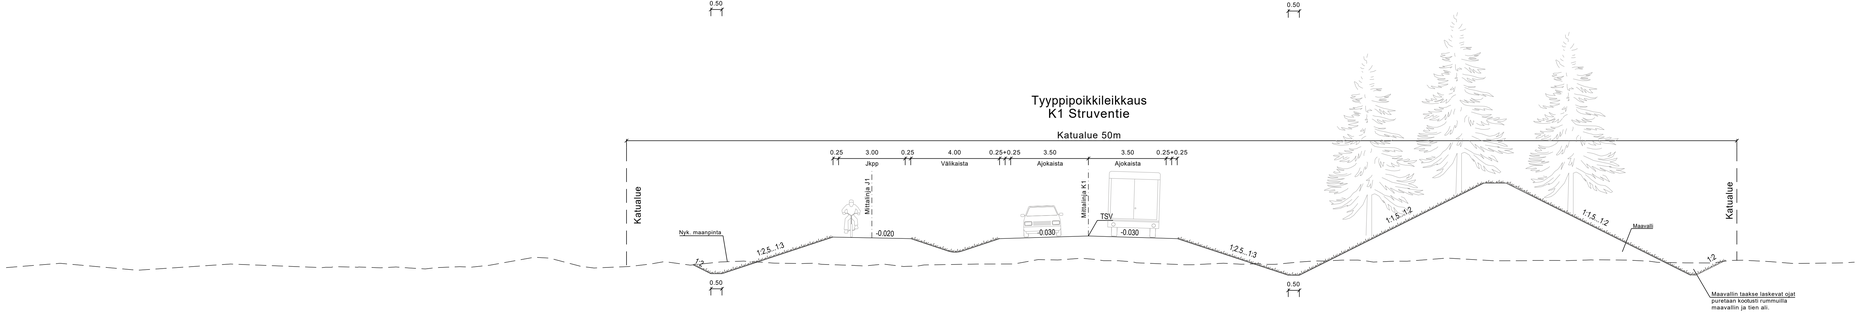

ETRS-GK26				N2000	
RAKENNUSKOHTEEN NIMI JA OSOITE MUHOKSEN KUNTA LEPPINIEMI - PYHANSIVU YLEISSUUNNITELMA		PIRUSTUKSEN SISÄLTÖ TYYPPIPOIKKILEIKKAUS K1 Struventie ja K2 Pyhansivuntie			MITTAKAAVA 1:100
SWECO Sustainable engineering and design	SUUNN. TYYPIN PÄÄP. EYA/AAR HYV.	TIEDOSTO			
		SUUNN.ALA	TYÖ N:O	PIIR N:O	MUUTOS
Sweco Finland Oy Rautatienkatu 32, 90100 OULU	16.05.2025	YT	25019457	Y4	.