


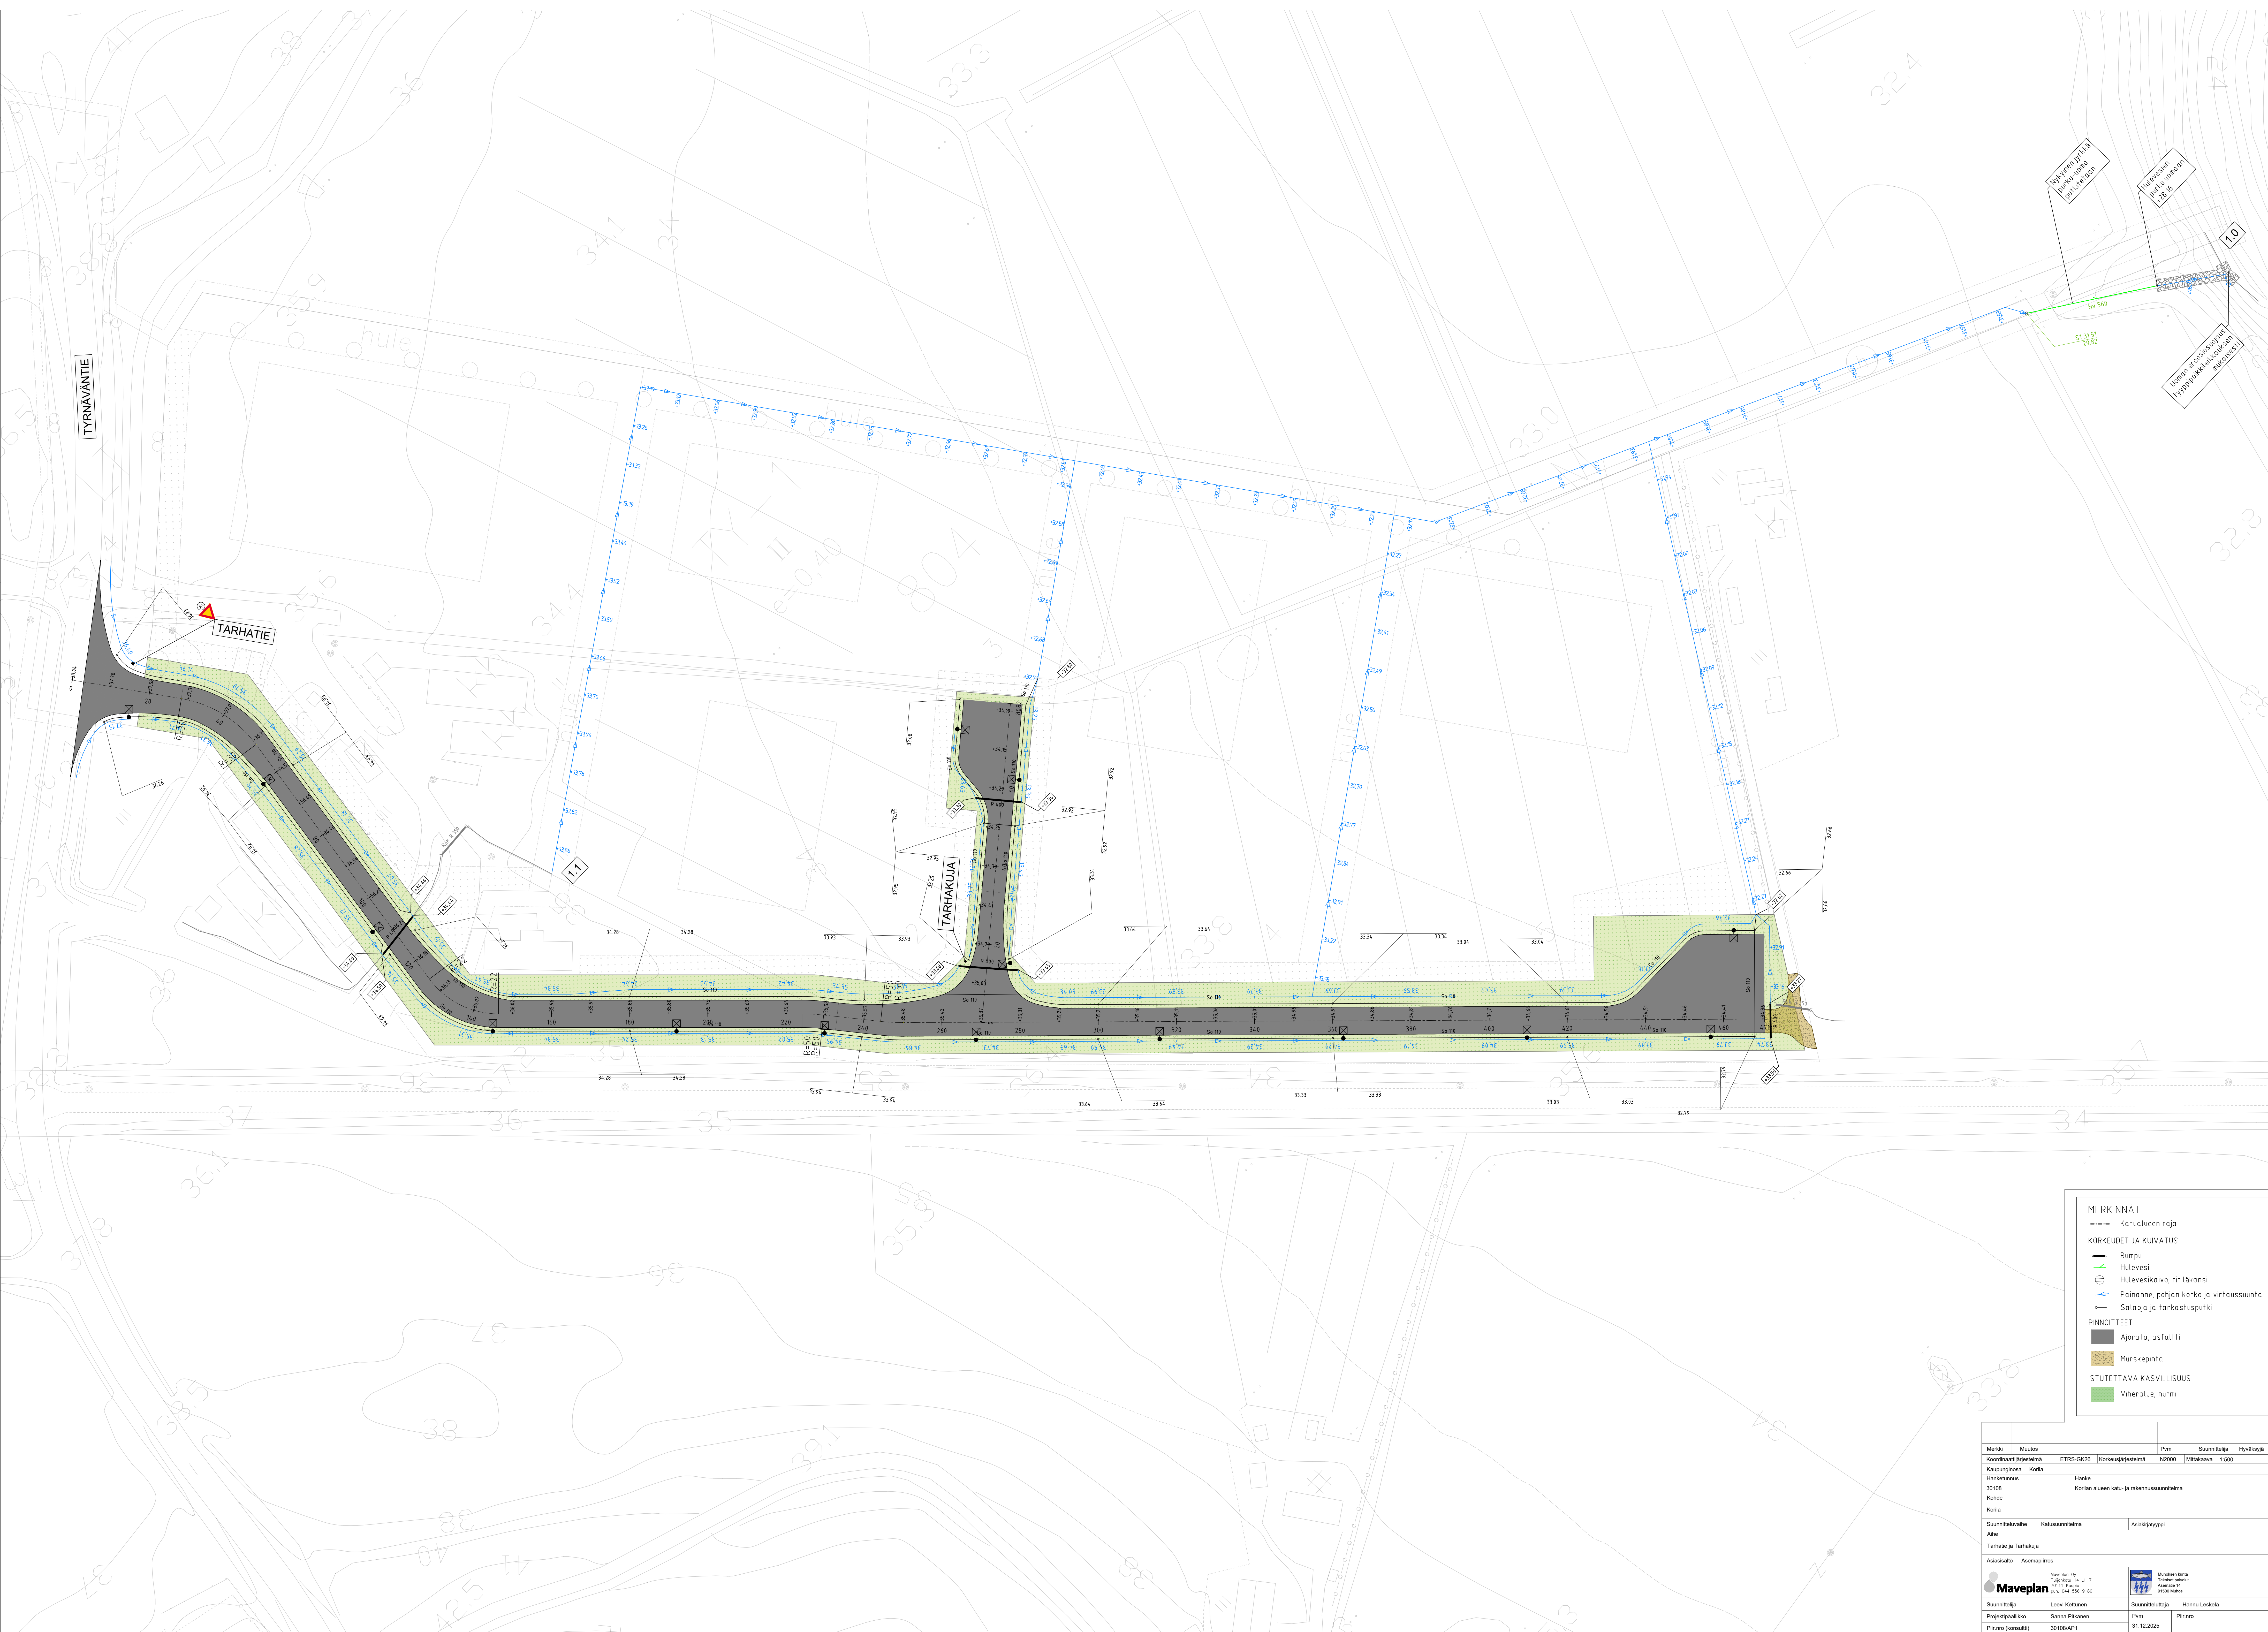

MERKINNÄT		
Katualueen raja		
KORKEUDET JA KUIVATUS		
Rumpu		
Hulevesi		
Hulevesikaivo, riitäkansi		
Painanne, pohjan korko ja virtaussuunta		
Salaoja ja tarkastuspuik		
PINNOITTEET		
Ajorata, asfaltti		
Murskepinta		
ISTUTETTAVA KASVILLISUUS		
Viheralue, nurmi		

Merkki	Muutos		Pvm	Suunnittelija	Hyväksyjä
Koordinaattijärjestelmä	ETRS-GK26	Korkeusjärjestelmä	N2000	Mittakaava	1:500
Suunnitteluvaihe	Katusuunnitelma	Asiakirjatyyppi			
Alue	Tarhatie ja Tarhakuja				
Asiaseläite	Asemapiirros				
Suunnittelija	Leena Kettunen	Suunnittelija	Hanna Leskeli		
Projektipäällikkö	Sanna Pikkari	Pvm	31.12.2025		
Piirrok (koko)	30108/AP1	Piirrok			